



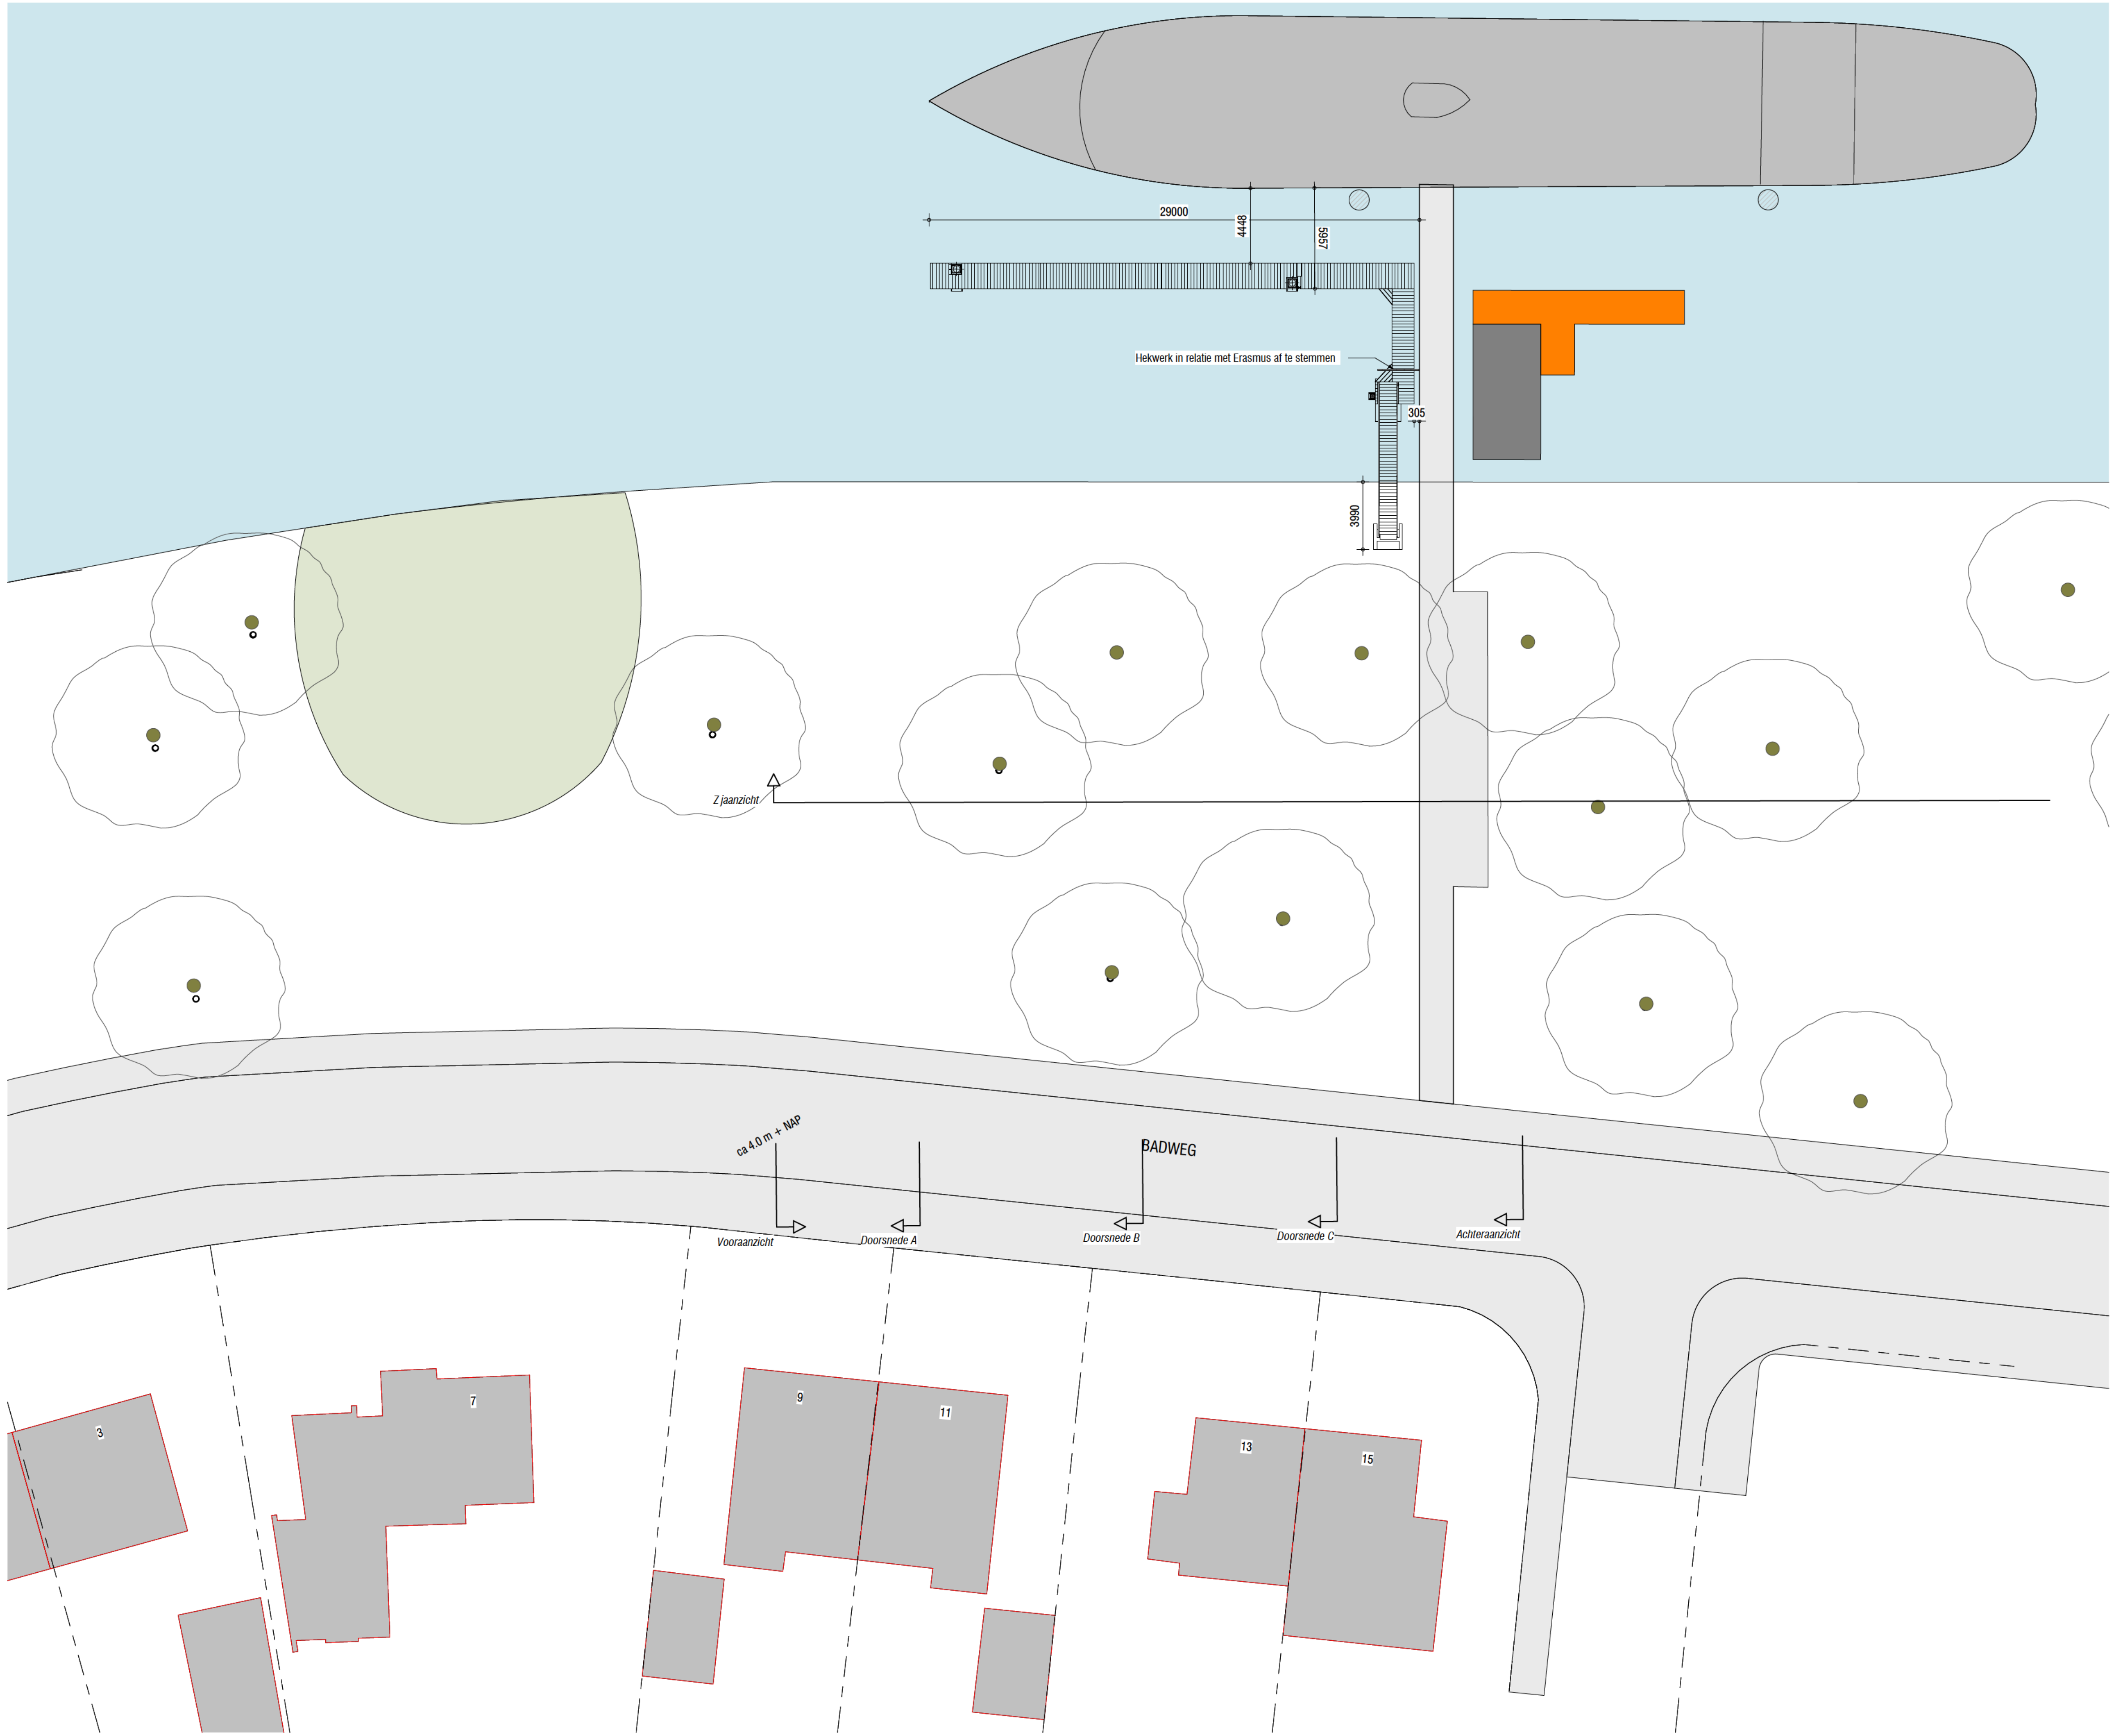

Plattegrond Bovenaanzicht Zonder RES NOV , Schaal: 1 : 200

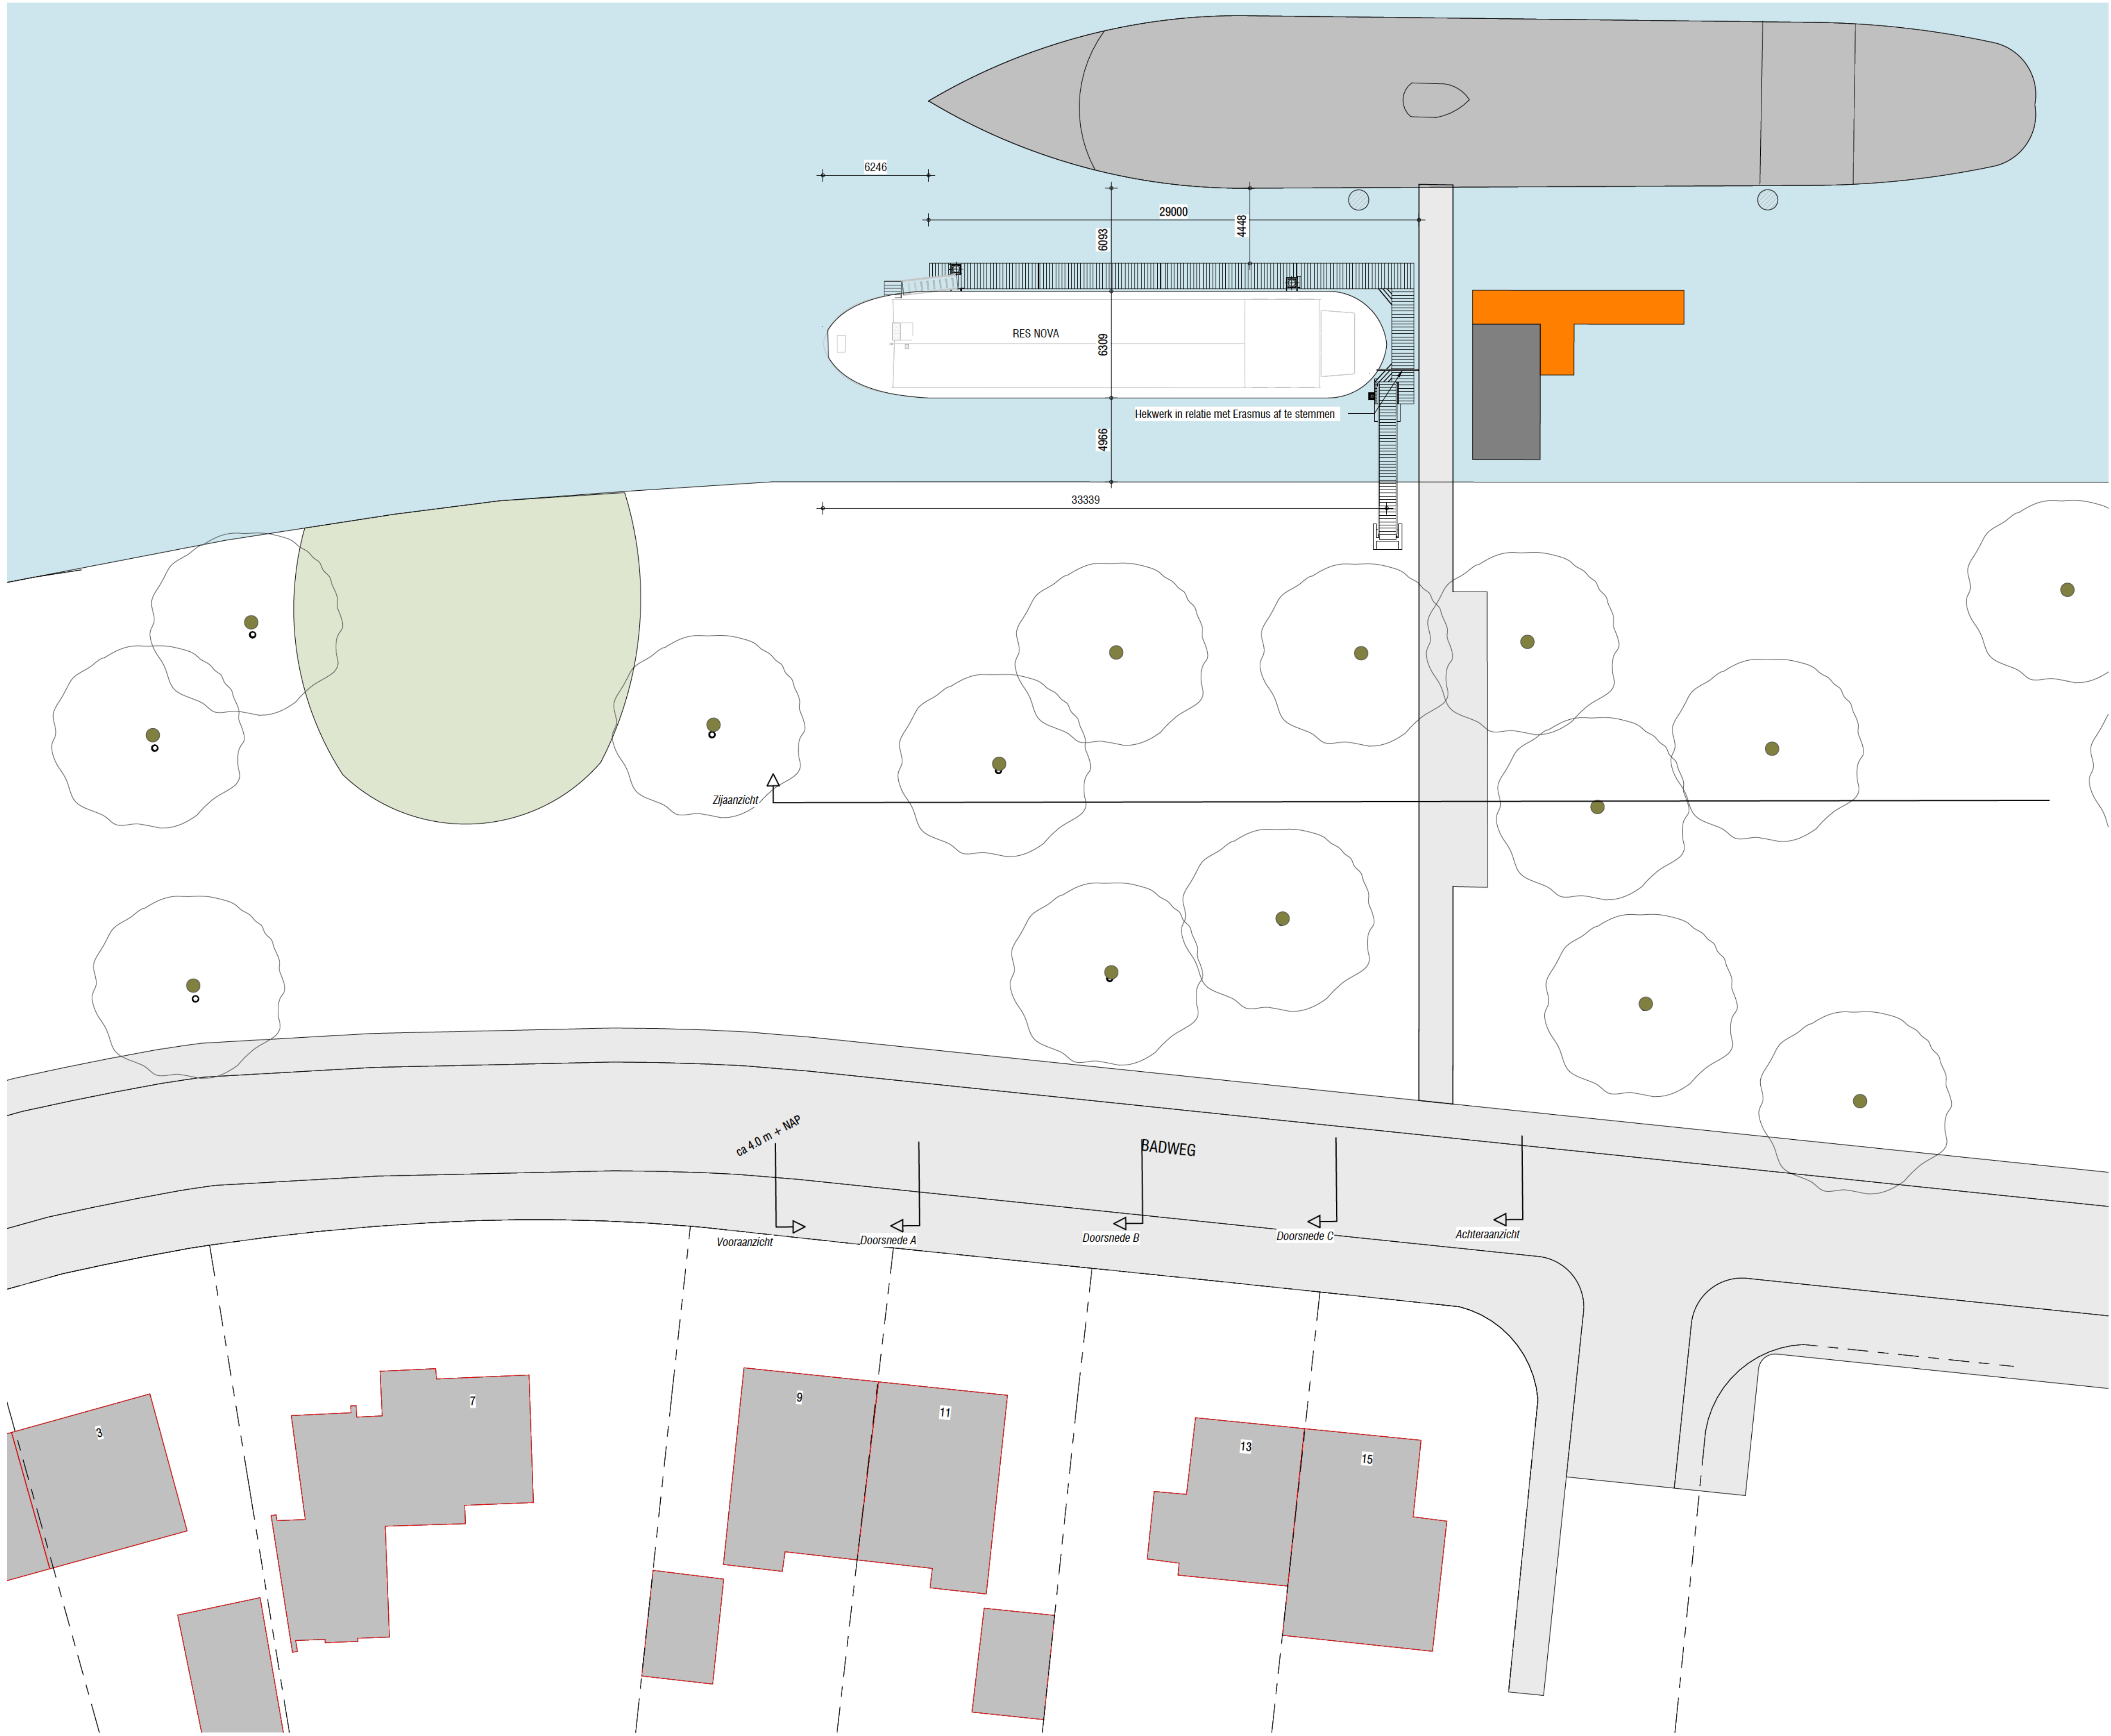

Plattegrond Nieuw Situatietekening , Schaal: 1 : 200

■ Nieuw Situatie

■ Nieuwe aanleg situatie
Dordrecht

OPDRACHTGEVER:	PROJECTNR: 1264
SCHAAAL: 1:200	FASE:
1* DATUM: 03-07-2024	AUTEUR:
FORMAAT: A0_1399	TEKENINGNUMMER: SI-28



3BM Bouwtechniek
3014 Dordrecht
Tel: 078 6805000
info@3bm.nl
www.3bm.nl