



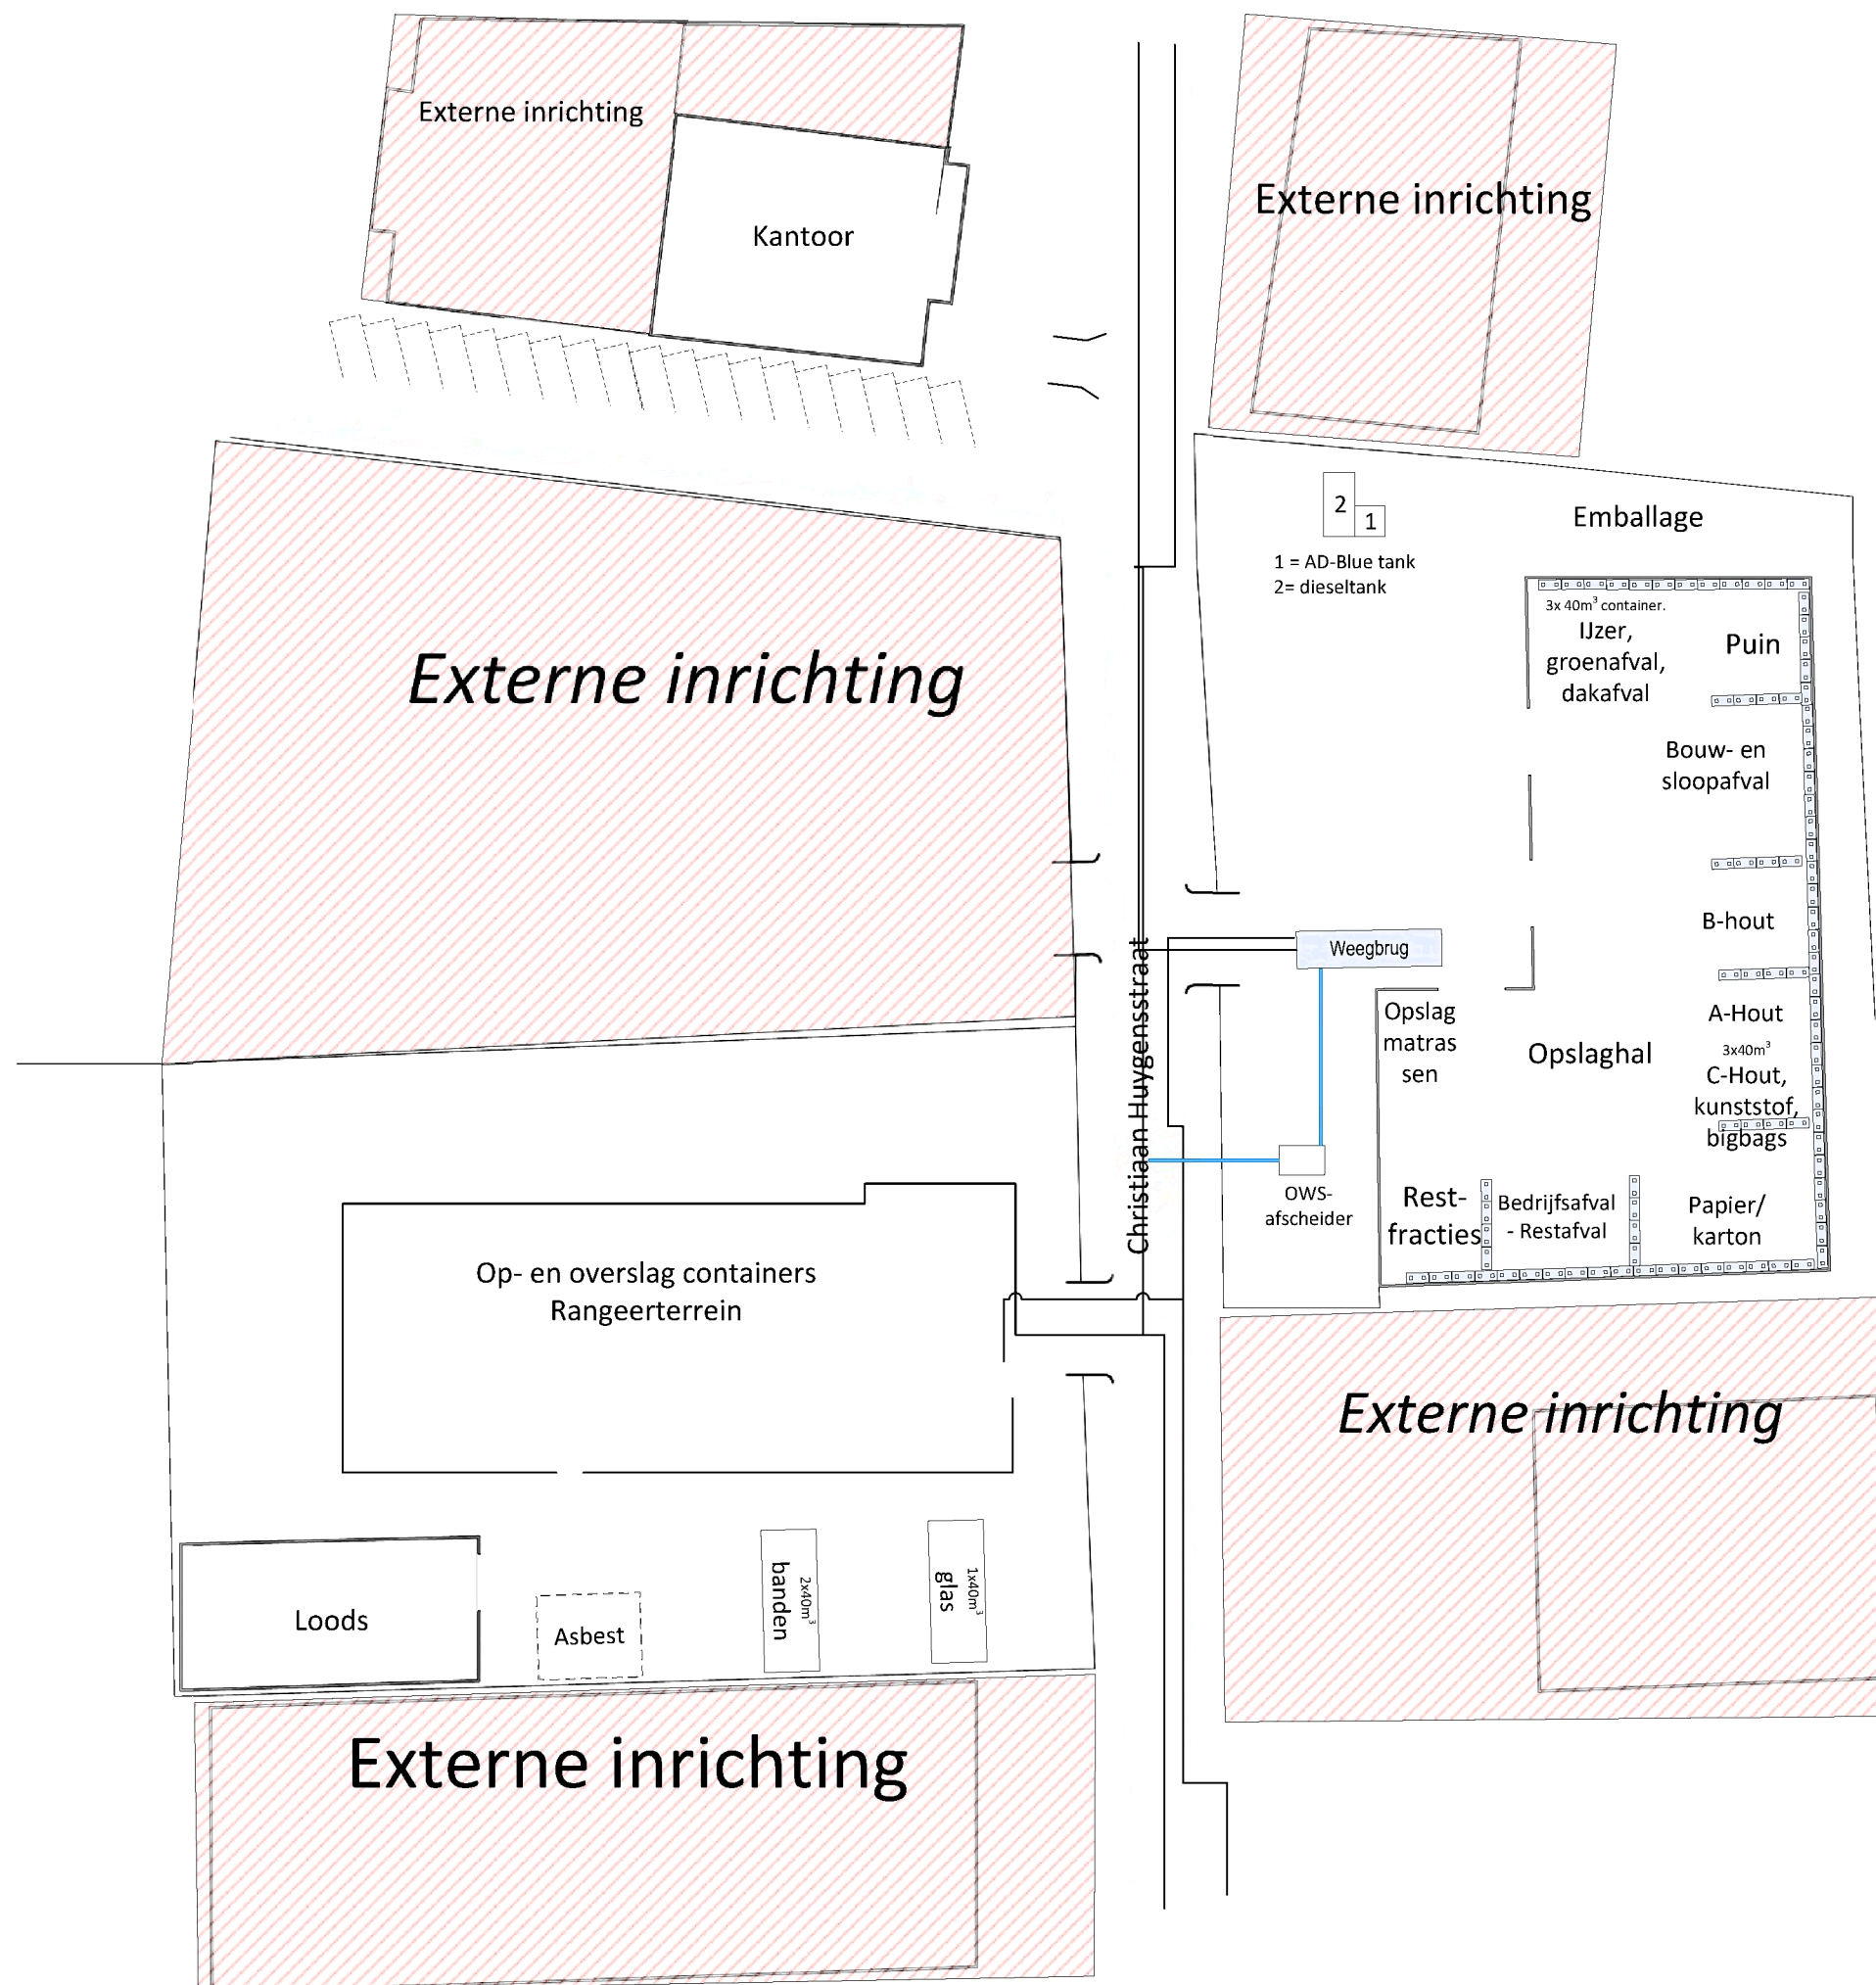

Project: Revisieaanvraag omgevingsvergunning Strijen			
Locatie: Christiaan Huygensstraat 22, 3291 CN Strijen		Activiteit: Op-, overslaan en bewerken van afval- en bouwstoffen	
Status: Ontwerp		Beschrijving: Inrichtingstekening	
Opdrachtgever: REMONDIS B.V.		REMONDIS® WORKING FOR THE FUTURE	
Projectnr.: Aanvraag revisievergunning		Opdrachtgever: REMONDIS Nederland B.V. Vest. Strijen	
Tekeningnr.:		Schaal:	1 : 500 Formaat: A3
Volgnr.	Wijziging	Datum	Opgesteld door:
00-wd	Initiële tekening	23-2-2021	
01-wd	Wijziging + intekenen afvalwater-afvoer	08.11.2022	

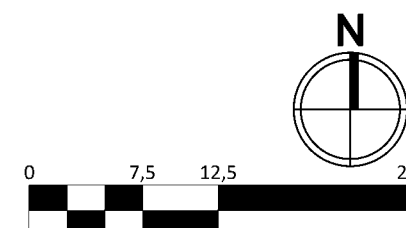

Noot

**In dit document zijn gedeeltes onleesbaar gemaakt
op grond van artikel 5 van de Wet open overheid:**

- Art. 5.1 lid 2 onderdeel e Woo (naam)