Locatie vulinstallatie
Schaal 1:500

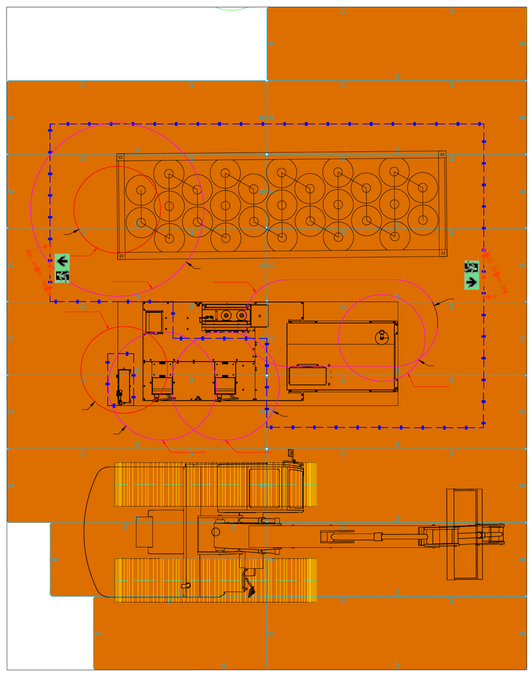

Opstelling vulplaats
Schaal 1:100

Opmerkingen

- Maten in meters, tenzij anders vermeld
- Hoogtematen in meters t.o.v. N.A.P., tenzij anders vermeld
- Datum inmeting 14-11-2023
- https://maps.app.goo.gl/DG7BULjya9ru3qgV7

Versie	Datum	Wijziging	Getekend	Gecontroleerd
V02	08-07-2024	Hekwerk aangepast	[redacted]	[redacted]
V01	19-06-2024	Eerste uitgave		

Opdrachtgever
Twinning Energy

Opdrachtnemer
de kuiper infrabouw

de kuiper infrabouw
Wedhaas 20
Hardinxveld-Giessendam
085 - 040 97 00
dekuiperinfrabouw.nl

Project
Dordrecht, Baanhoekweg GVK leidingen

Onderdeel
Vulplaats waterstofkraan

Projectnummer: A23-065
Tekeningnummer: T351
Ontwerpfase: VO
Schaal: Zie tekening
Formaat: A0

Op basis van vertrouwen