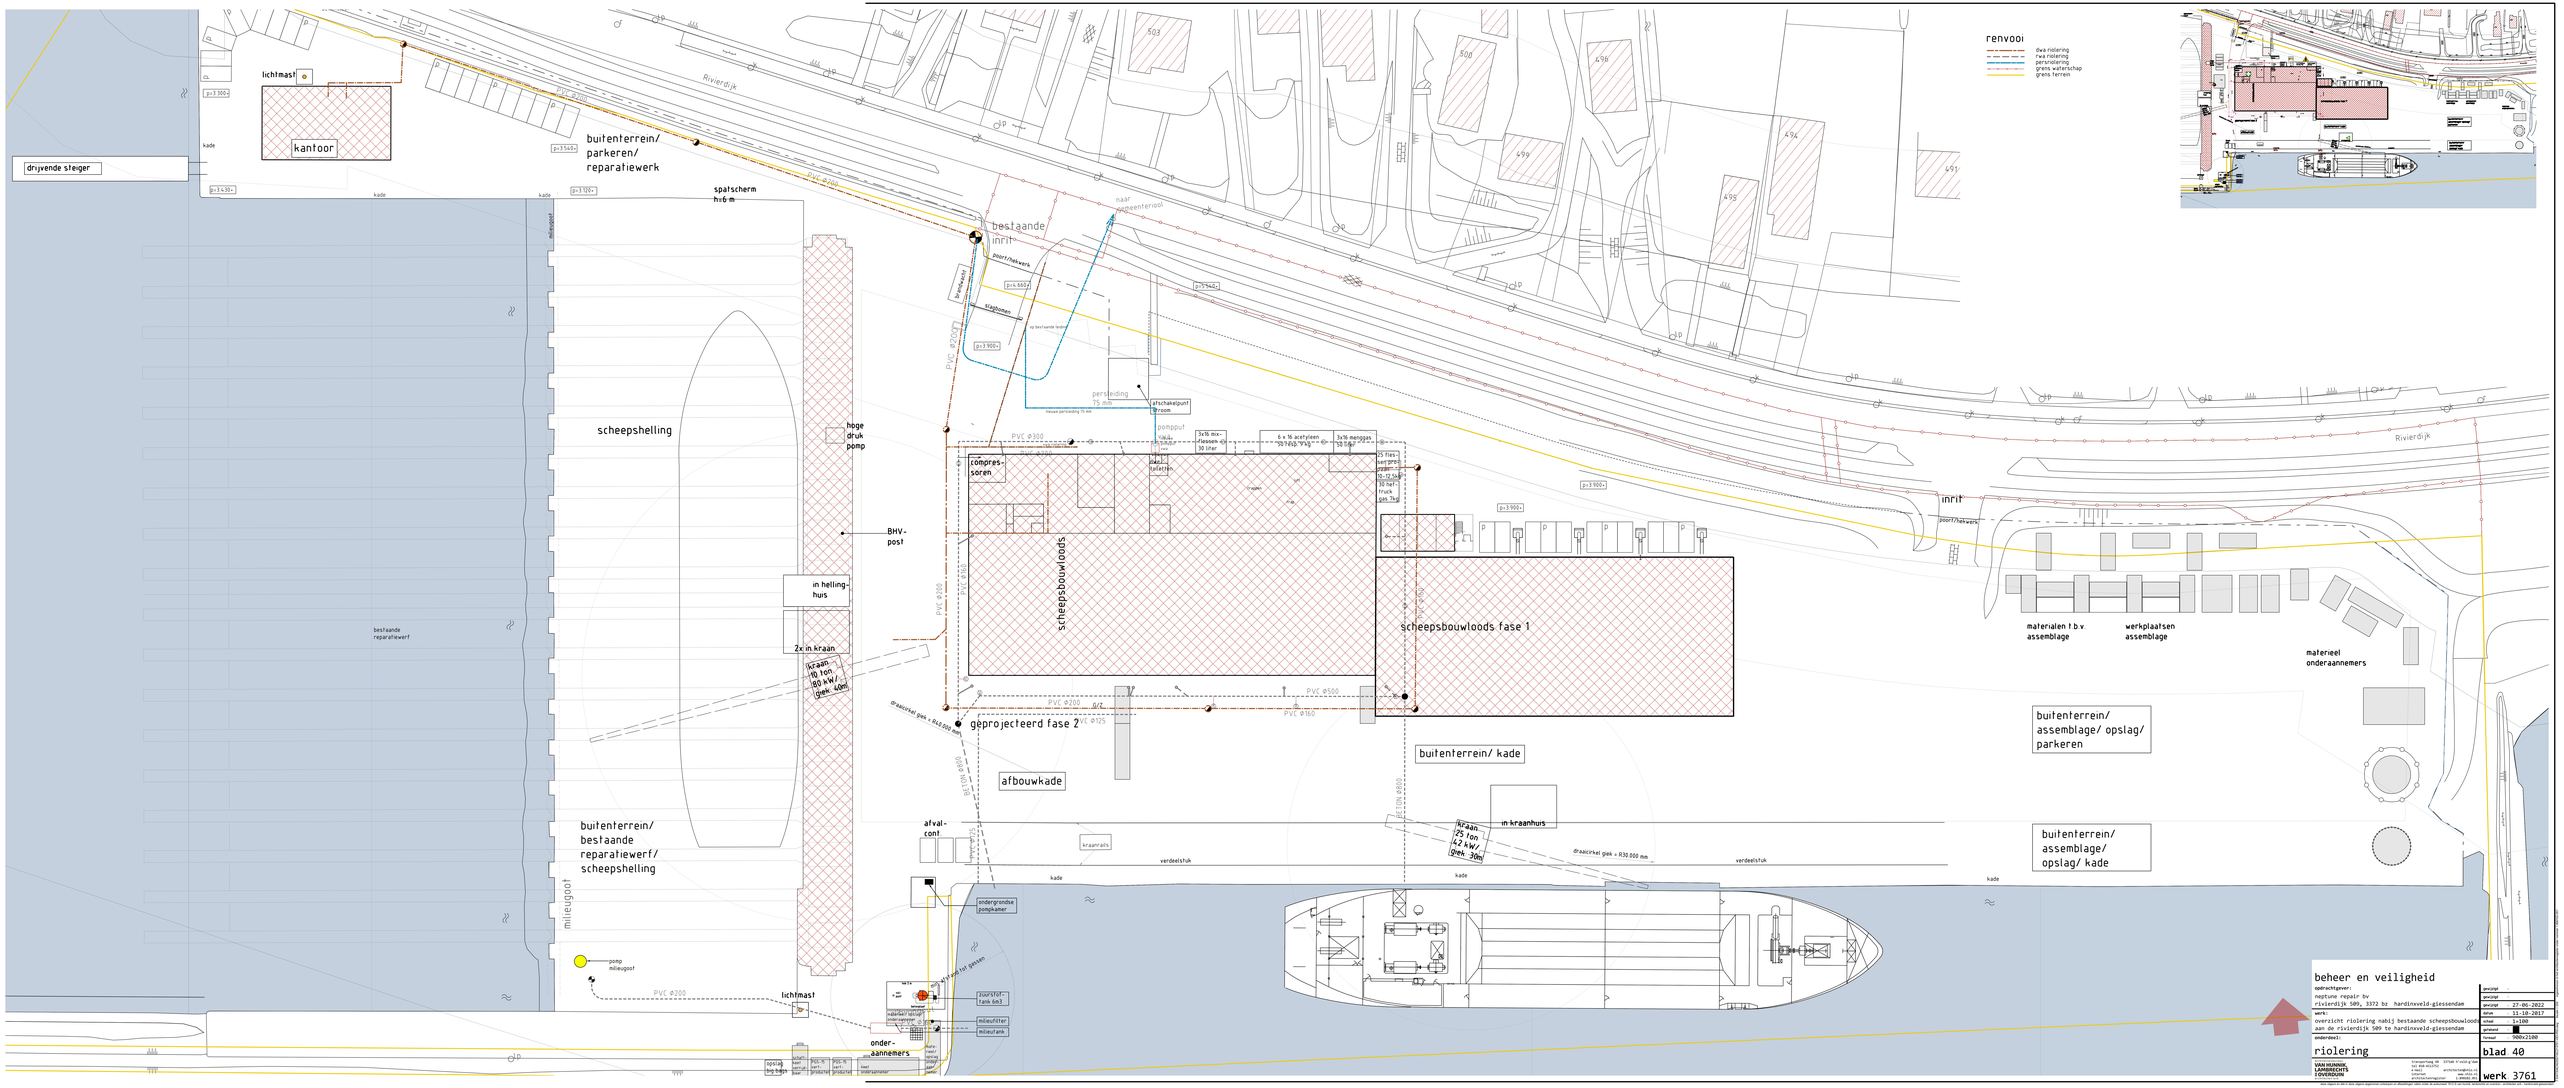
renvooi
dwa riolering
rwa riolering
persriolering
grens waterschap
grens terrein
lichtmast
kantoor
drijvende steiger
kade
buitenterrein/
parkeren/
reparatiewerk
spatscherm
hoog
Rivierdijk
bestaande
inrit
naar
regenwaterriool
poort/hekwerk
hekwerk
stagbomen
op bestaande bestrating
persleiding
75 mm
nieuwe persleiding 75 mm
afschakelpunt
stroom
pomput
3x16 mix-
flessen
30 liter
6 x 16 acetyleen
20 l/kg 0,9 kg
3x16 aerogas
20 l/kg
compres-
soren
25 fles-
zuurstof
200
bar
10-12 kg
30 hef-
truck
gas 7kg
scheepsbouwloods
scheepsbouwloods fase 1
PVC ø300
PVC ø200
PVC ø500
PVC ø150
PVC ø125
BETON ø800
scheepshelling
hoge
druk
pomp
BHV-
post
in helling-
huis
2x in kraan
kraan
10 ton
80 kW/
gek. 40m
draaicirkel gek = 0,5-20m
geprojecteerd fase 2
afbouwkade
buitenterrein/ kade
afval-
cont.
kraanrails
in kraanhuis
kraan
25 ton
42 kW/
gek. 30m
draaicirkel gek = R30.000 mm
verdeelstuk
materialen t.b.v.
assemblage
werkplaatsen
assemblage
materieel
onderaannemers
buitenterrein/
assemblage/ opslag/
parkeren
buitenterrein/
assemblage/
opslag/ kade
Rivierdijk
inrit
poort/hekwerk
bestaande
reparatiewerf
buitenterrein/
bestaande
reparatiewerf/
scheepshelling
milieugoot
pomp
milieugoot
lichtmast
ondergrondse
pompkamer
zuurstof-
tank 6m3
milieufilter
milieutank
onder-
aannemers
opslag
bedrijfsafval
bedrijfsafval
bedrijfsafval