


Entreeportaal - as 6  
 schaal 1 : 50

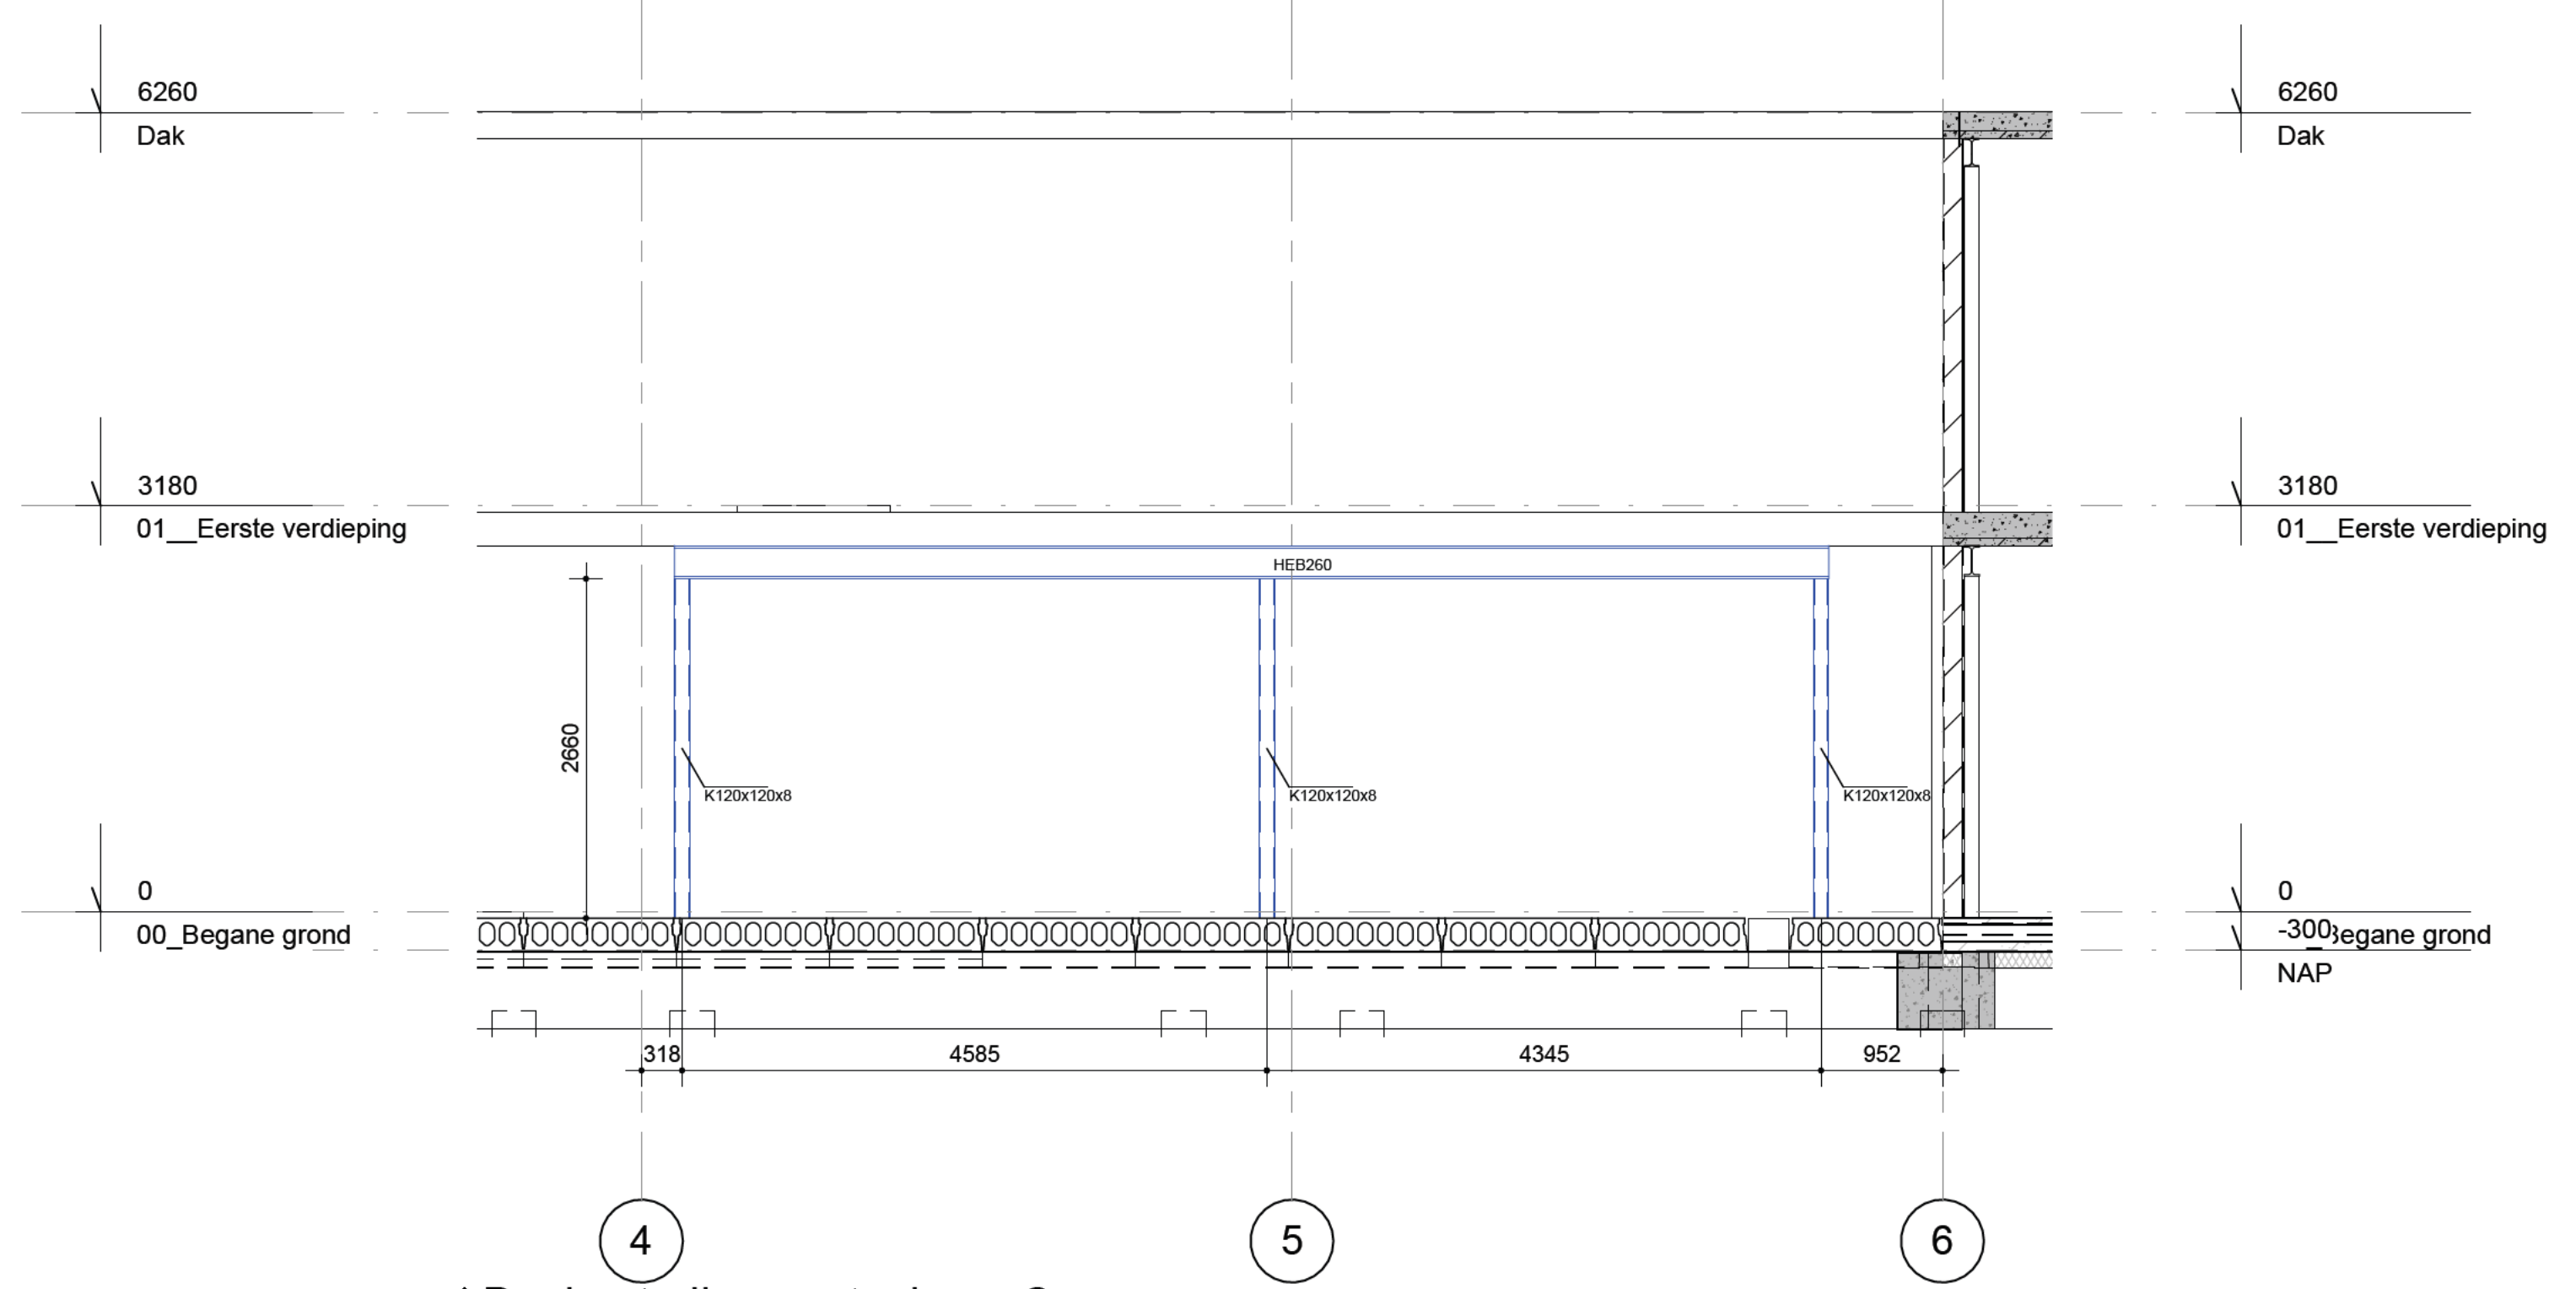

Dagbestedingsportaal - as C  
 schaal 1 : 50

ALLE MATEN IN HET WERK TE CONTROLEREN!

VO.CO  
 DR501

Staal portalen

DATUM:	31-01-2023	TEKENAAR:	
WLIZ:		SCHAAL:	1 : 50
WLIZ:		FORMAAT:	A1 841 x 594mm
WLIZ:		STATUS:	
WLIZ:		PROJECT:	Zorgappartementen Carnenburg te Dordrecht
WLIZ:			

**Q4U**  
 DESIGN&REUSE

© 2023 Q4U - B.V. | B.V. | Wijk aan Zee | T: +31 (0) 20 485 1111 | F: +31 (0) 20 485 1112 | E: info@q4u.nl | www.q4u.nl