


DETAILBOEK

ALLE MATEN IN HET WERK TE
CONTROLLEREN!

DET.00	DETAILBOEK
DATUM: 23-02-2024	TEKENAAR: <input type="checkbox"/>
WIJZ.: 17-04-2024 <input type="checkbox"/>	SCHAAL: <input type="checkbox"/>
WIJZ.: <input type="checkbox"/>	FORMAAT: A3 420 x 297mm
WIJZ.: <input type="checkbox"/>	STATUS: <input type="checkbox"/>
WIJZ.: <input type="checkbox"/>	
WIJZ.: <input type="checkbox"/>	PROJECT: Zorgappartementen
WIJZ.: <input type="checkbox"/>	Cannenburg, te Dordrecht

Grote Haven 1 - 2851 BM Haastrecht - T 0182 30 35 10 - F 0182 30 35 11 - info@Q4U.nl - Kijk ook eens op WWW.Q4U.NL



WBP antraciet gelakt

Aluminium daktrim

6600

390

103

15.0 / 1000

Dakvloer opbouw

- Bitumen (wit)
- PIR Isolatie 142mm
- Dampwerende folie
- Breedplaat dakvloer 210mm
- OWA systeemplafond 600x600 mm

Stootvoeg

Kalkzandsteen 100mm

15.2 / 1000

Kimspecie

6260

Dak

Gevel opbouw

- Metselwerk
- Luchtpouw
- Waterkerende dampopen folie
- XPS isolatie 160mm
- HSB rekwerk
- Dampwerende folie
- Brandwerende plaat
- Multiplexplaat

Stalen verbinding latei

100

90

160

125

15

10

Multiplex wit gegrond

Promatect 15mm

Minerale wol

OWA Brillianto

Promatect 15mm

Multiplex wit gegrond

5790

Stootvoeg

Stalen latei

5690

75x150

Profel PVC kozijn

HR++ beglazing

50

94

206



155

ALLE MATEN IN HET WERK TE CONTROLEREN!

1

DET.01

Dakrand en bovendorpel

TEKENAAR: 
 SCHAAL: 1 : 5
 FORMAAT: A3 420 x 297mm
 STATUS: 



PROJECT: Zorgappartementen
 Cannenburg, te Dordrecht










300 100

WBP antraciet gelakt

15.0 / 1000

Dakvloer opbouw

- Bitumen (wit)
- PIR Isolatie 142mm
- Dampwerende folie
- Breedplaat dakvloer 210mm
- OWA systeemplafond 600x600 mm

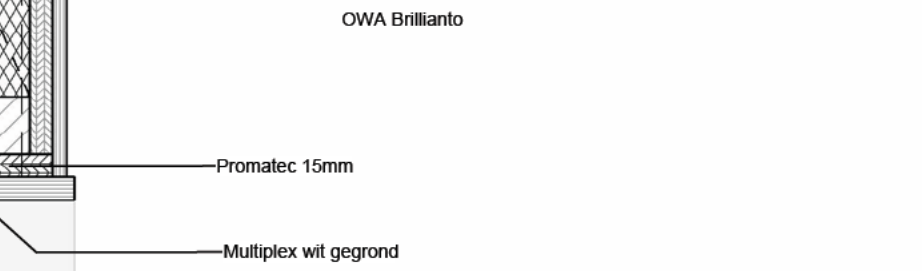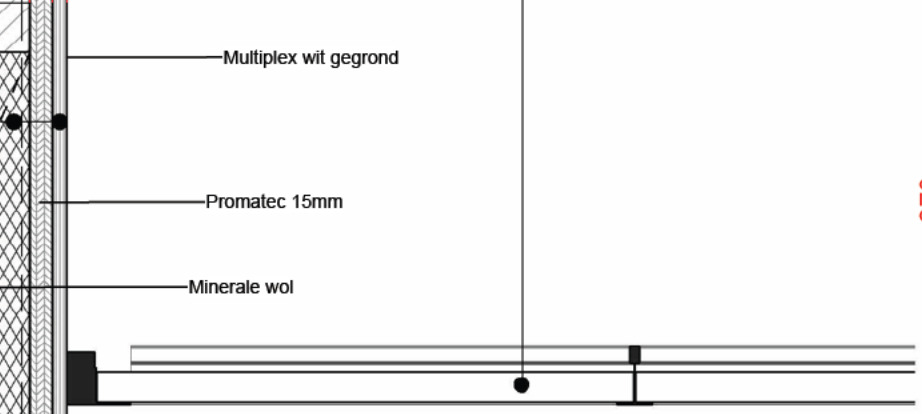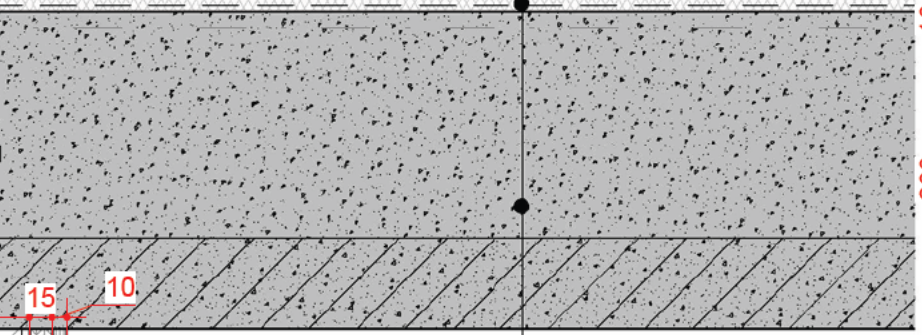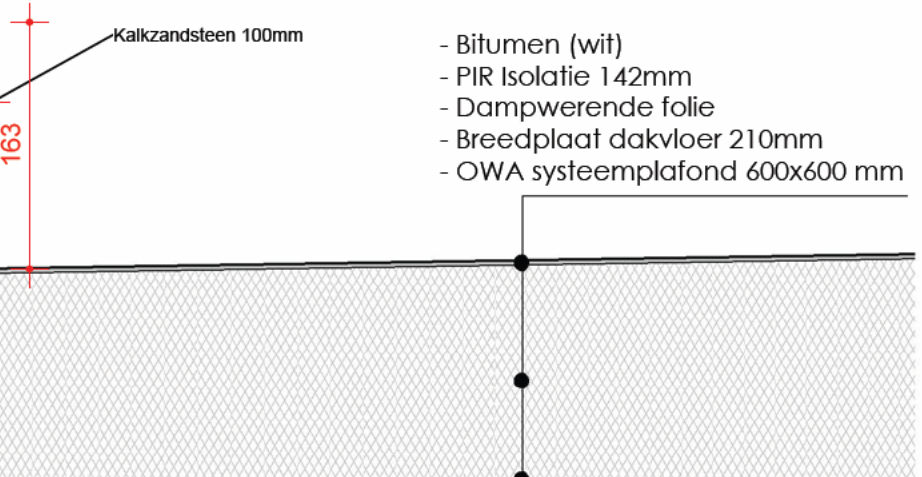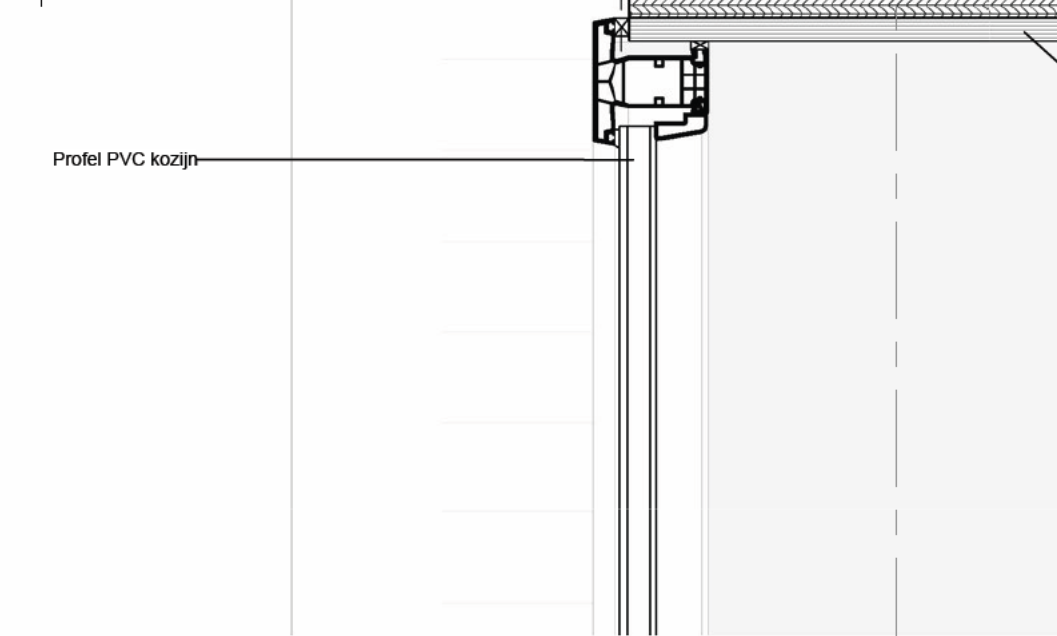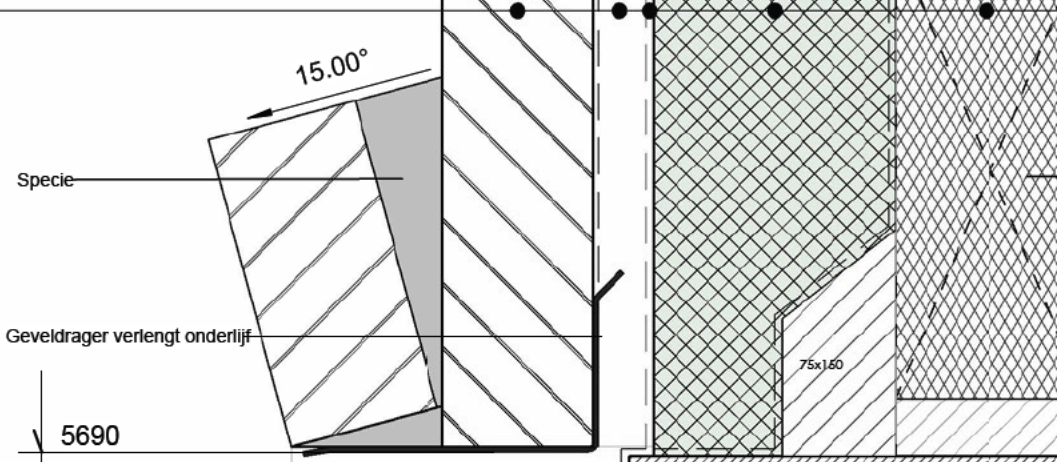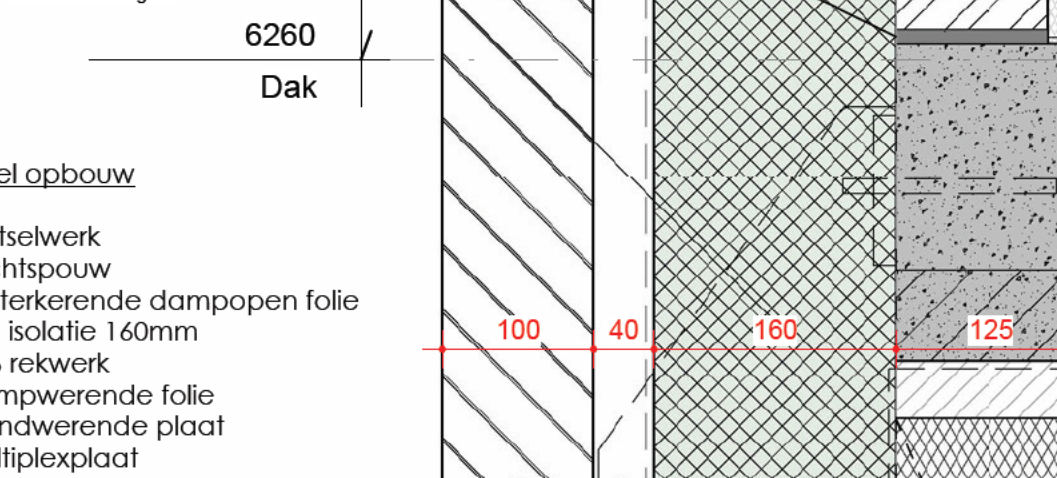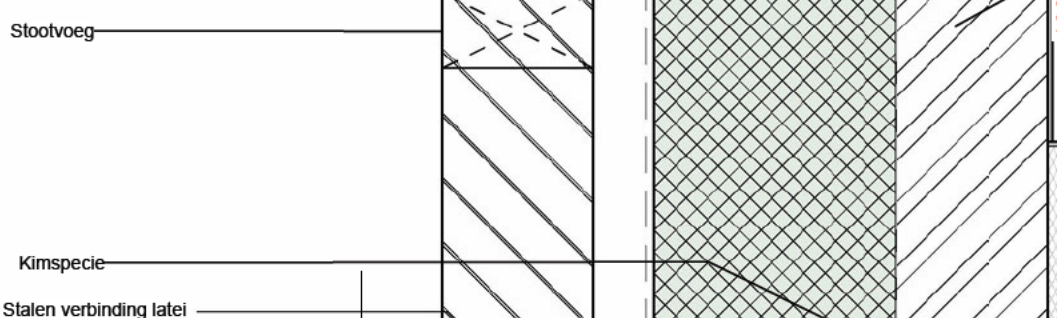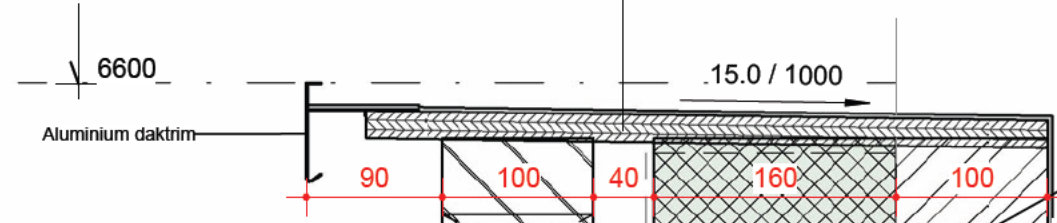


200 75 125 155

C

ALLE MATEN IN HET WERK TE CONTROLEREN!

DET.02	Dakrand en bovendorpel bij portaal
TEKENAAR: []	
SCHAAL: 1:5	
FORMAAT: A3 420 x 297mm	
STATUS: []	
PROJECT: Zorgappartementen Cannenburg, te Dordrecht	
<small>Grote Haven 1 - 2851 BM Hoofddrecht - T 0182 30 35 10 - F 0182 30 35 11 - info@q4u.nl - Kijk ook eens op WWW.Q4U.NL</small>	

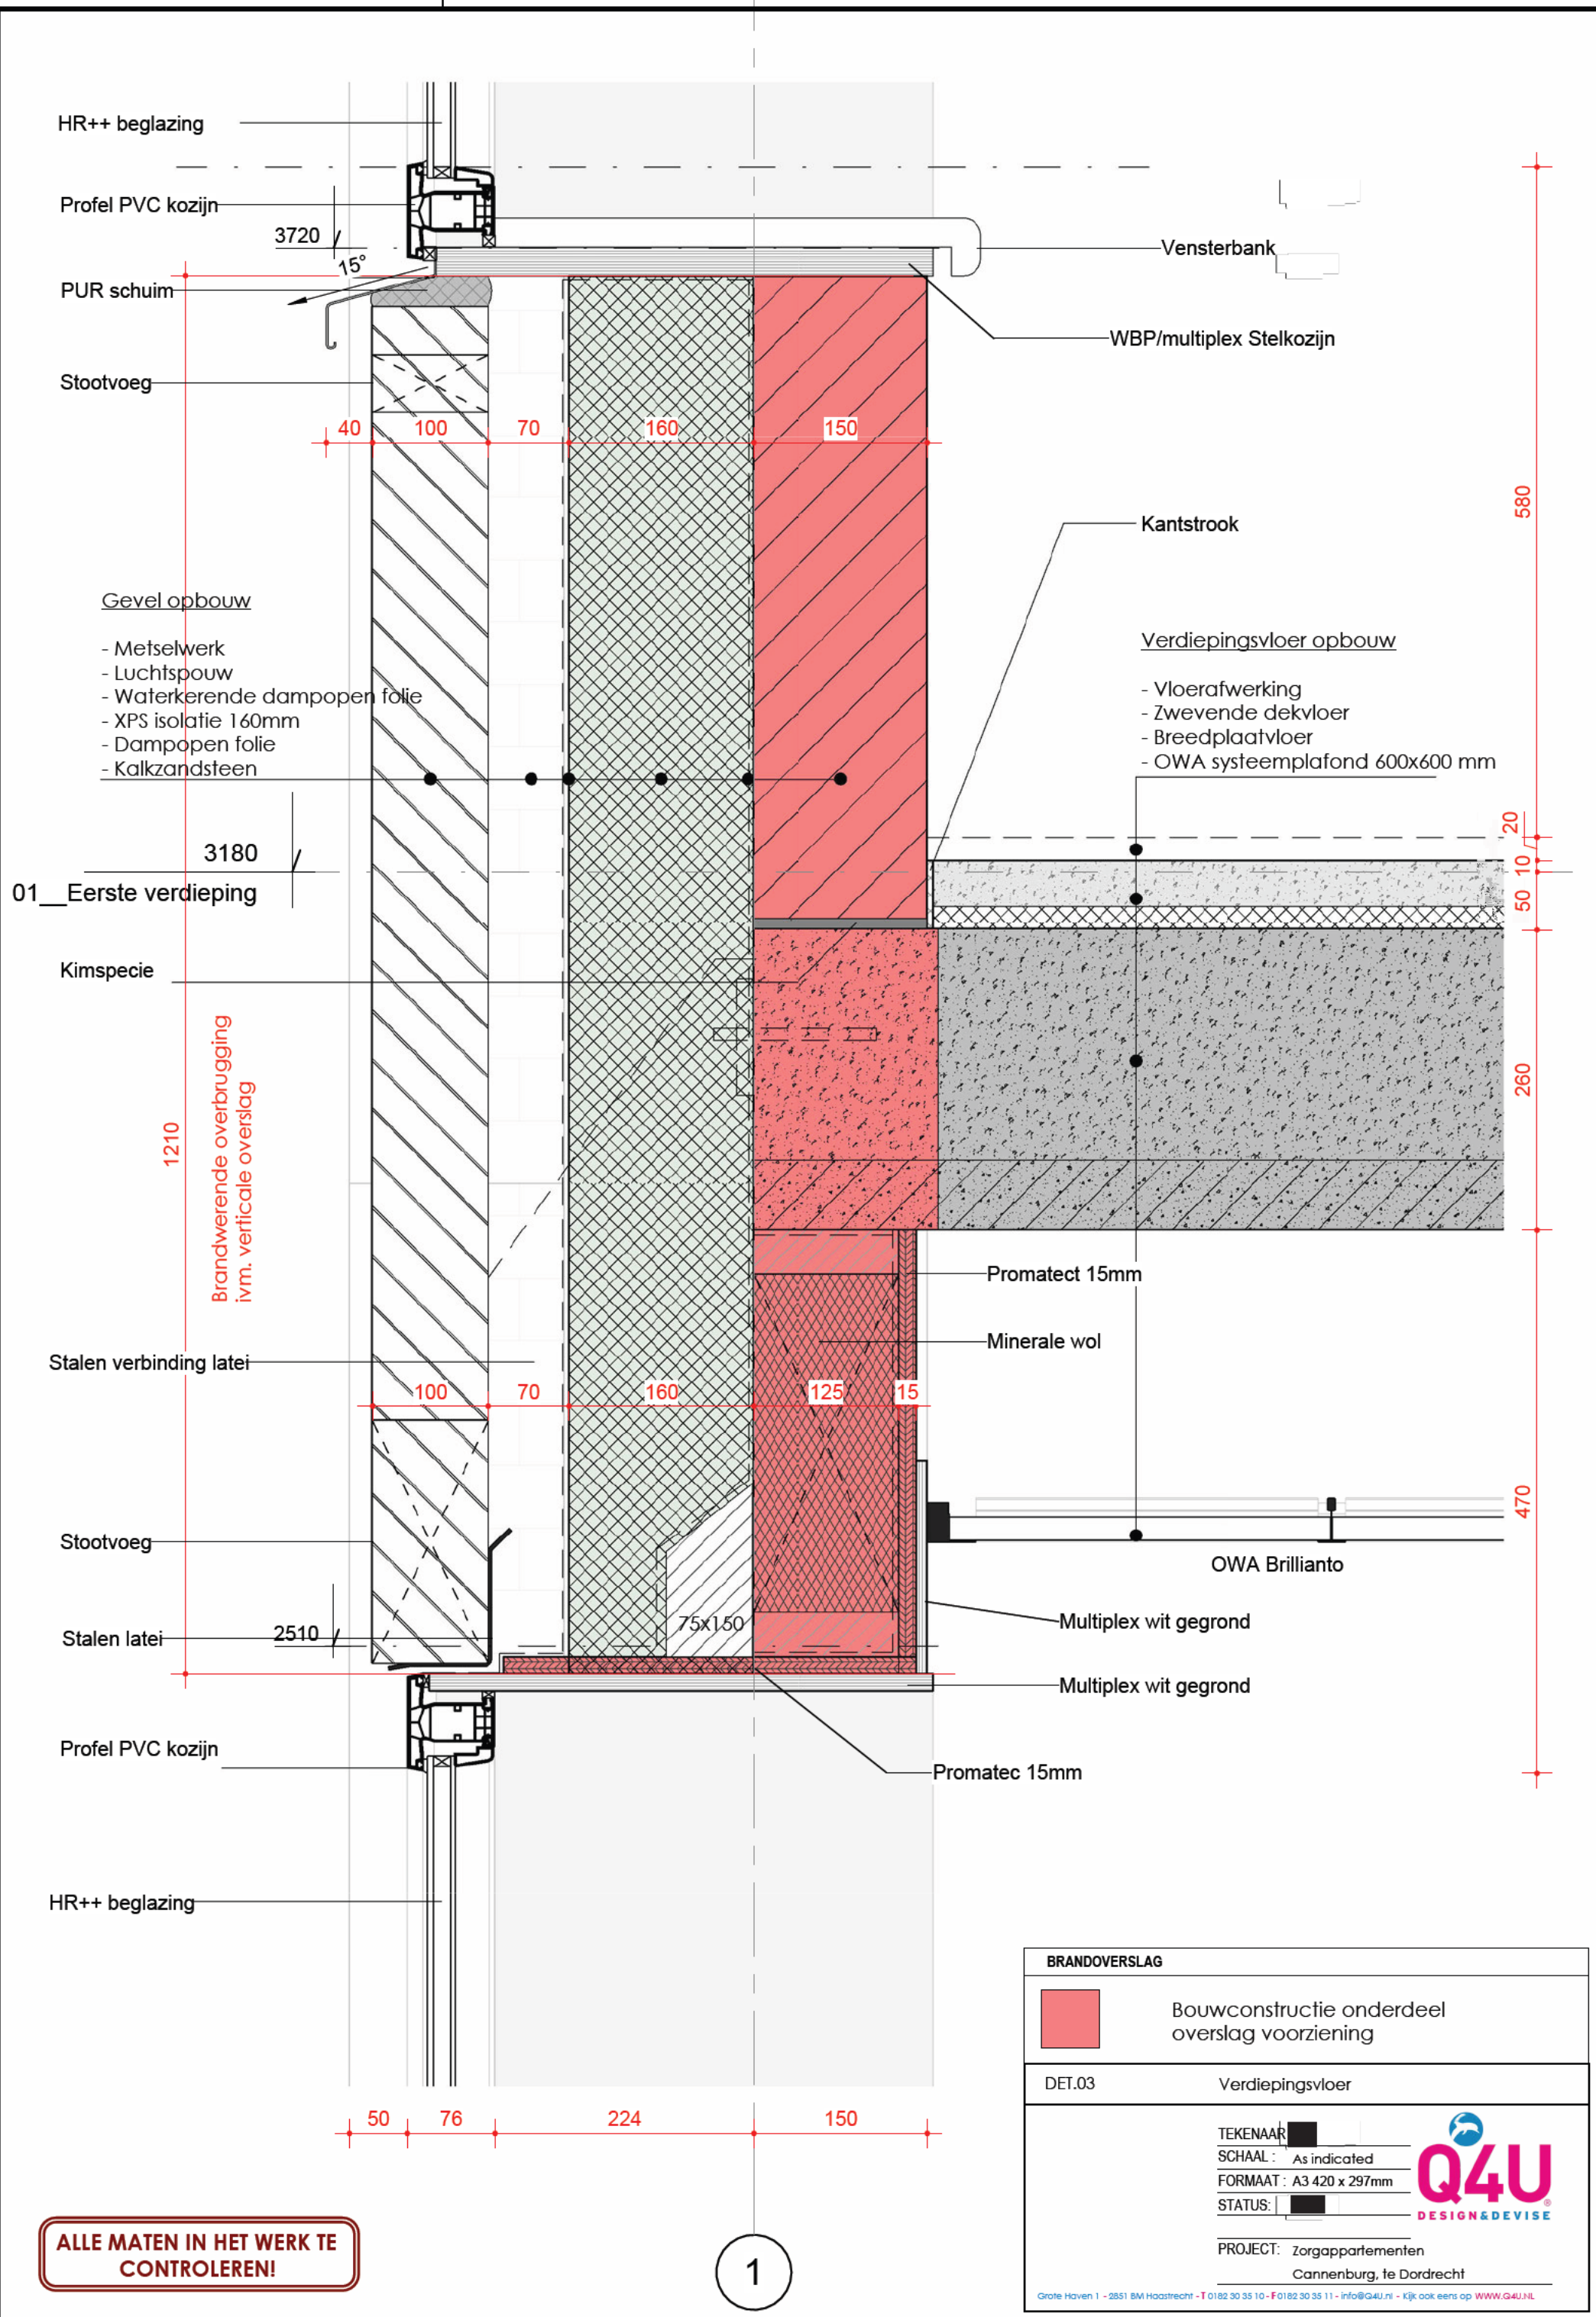

HR++ beglazing

Profel PVC kozijn

3720

15°

PUR schuim

Stootvoeg

40

100

70

160

150

Vensterbank

WBP/multiplex Stelkozijn

Kantstrook

580

Gevel opbouw

- Metselwerk
- Luchtspouw
- Waterkerende dampopen folie
- XPS isolatie 160mm
- Dampopen folie
- Kalkzandsteen

Verdiepingsvloer opbouw

- Vloerafwerking
- Zwevende dekvloer
- Breedplaatvloer
- OWA systeemplafond 600x600 mm

3180

01_Eerste verdieping

Kimspecie

1210
Brandwerende overbrugging
ivm. verticale overslag

20

50

10

260

Promatect 15mm

Minerale wol

Stalen verbinding latei

100

70

160

125

15

470

Stootvoeg

OWA Brillianto

Stalen latei

2510

75x150

Multiplex wit gegrond

Multiplex wit gegrond

Profel PVC kozijn

Promatect 15mm

HR++ beglazing

50




76

224


150

ALLE MATEN IN HET WERK TE CONTROLEREN!

1


BRANDOVERSLAG	
	Bouwconstructie onderdeel overslag voorziening
DET.03	Verdiepingsvloer
TEKENAAR	
SCHAAL	As indicated
FORMAAT	A3 420 x 297mm
STATUS	
PROJECT: Zorgappartementen Cannenburg, te Dordrecht	
Grote Haven 1 - 2851 BM Hoofdstrecht - T 0182 30 35 10 - F 0182 30 35 11 - info@q4u.nl - Kijk ook eens op WWW.Q4U.NL	



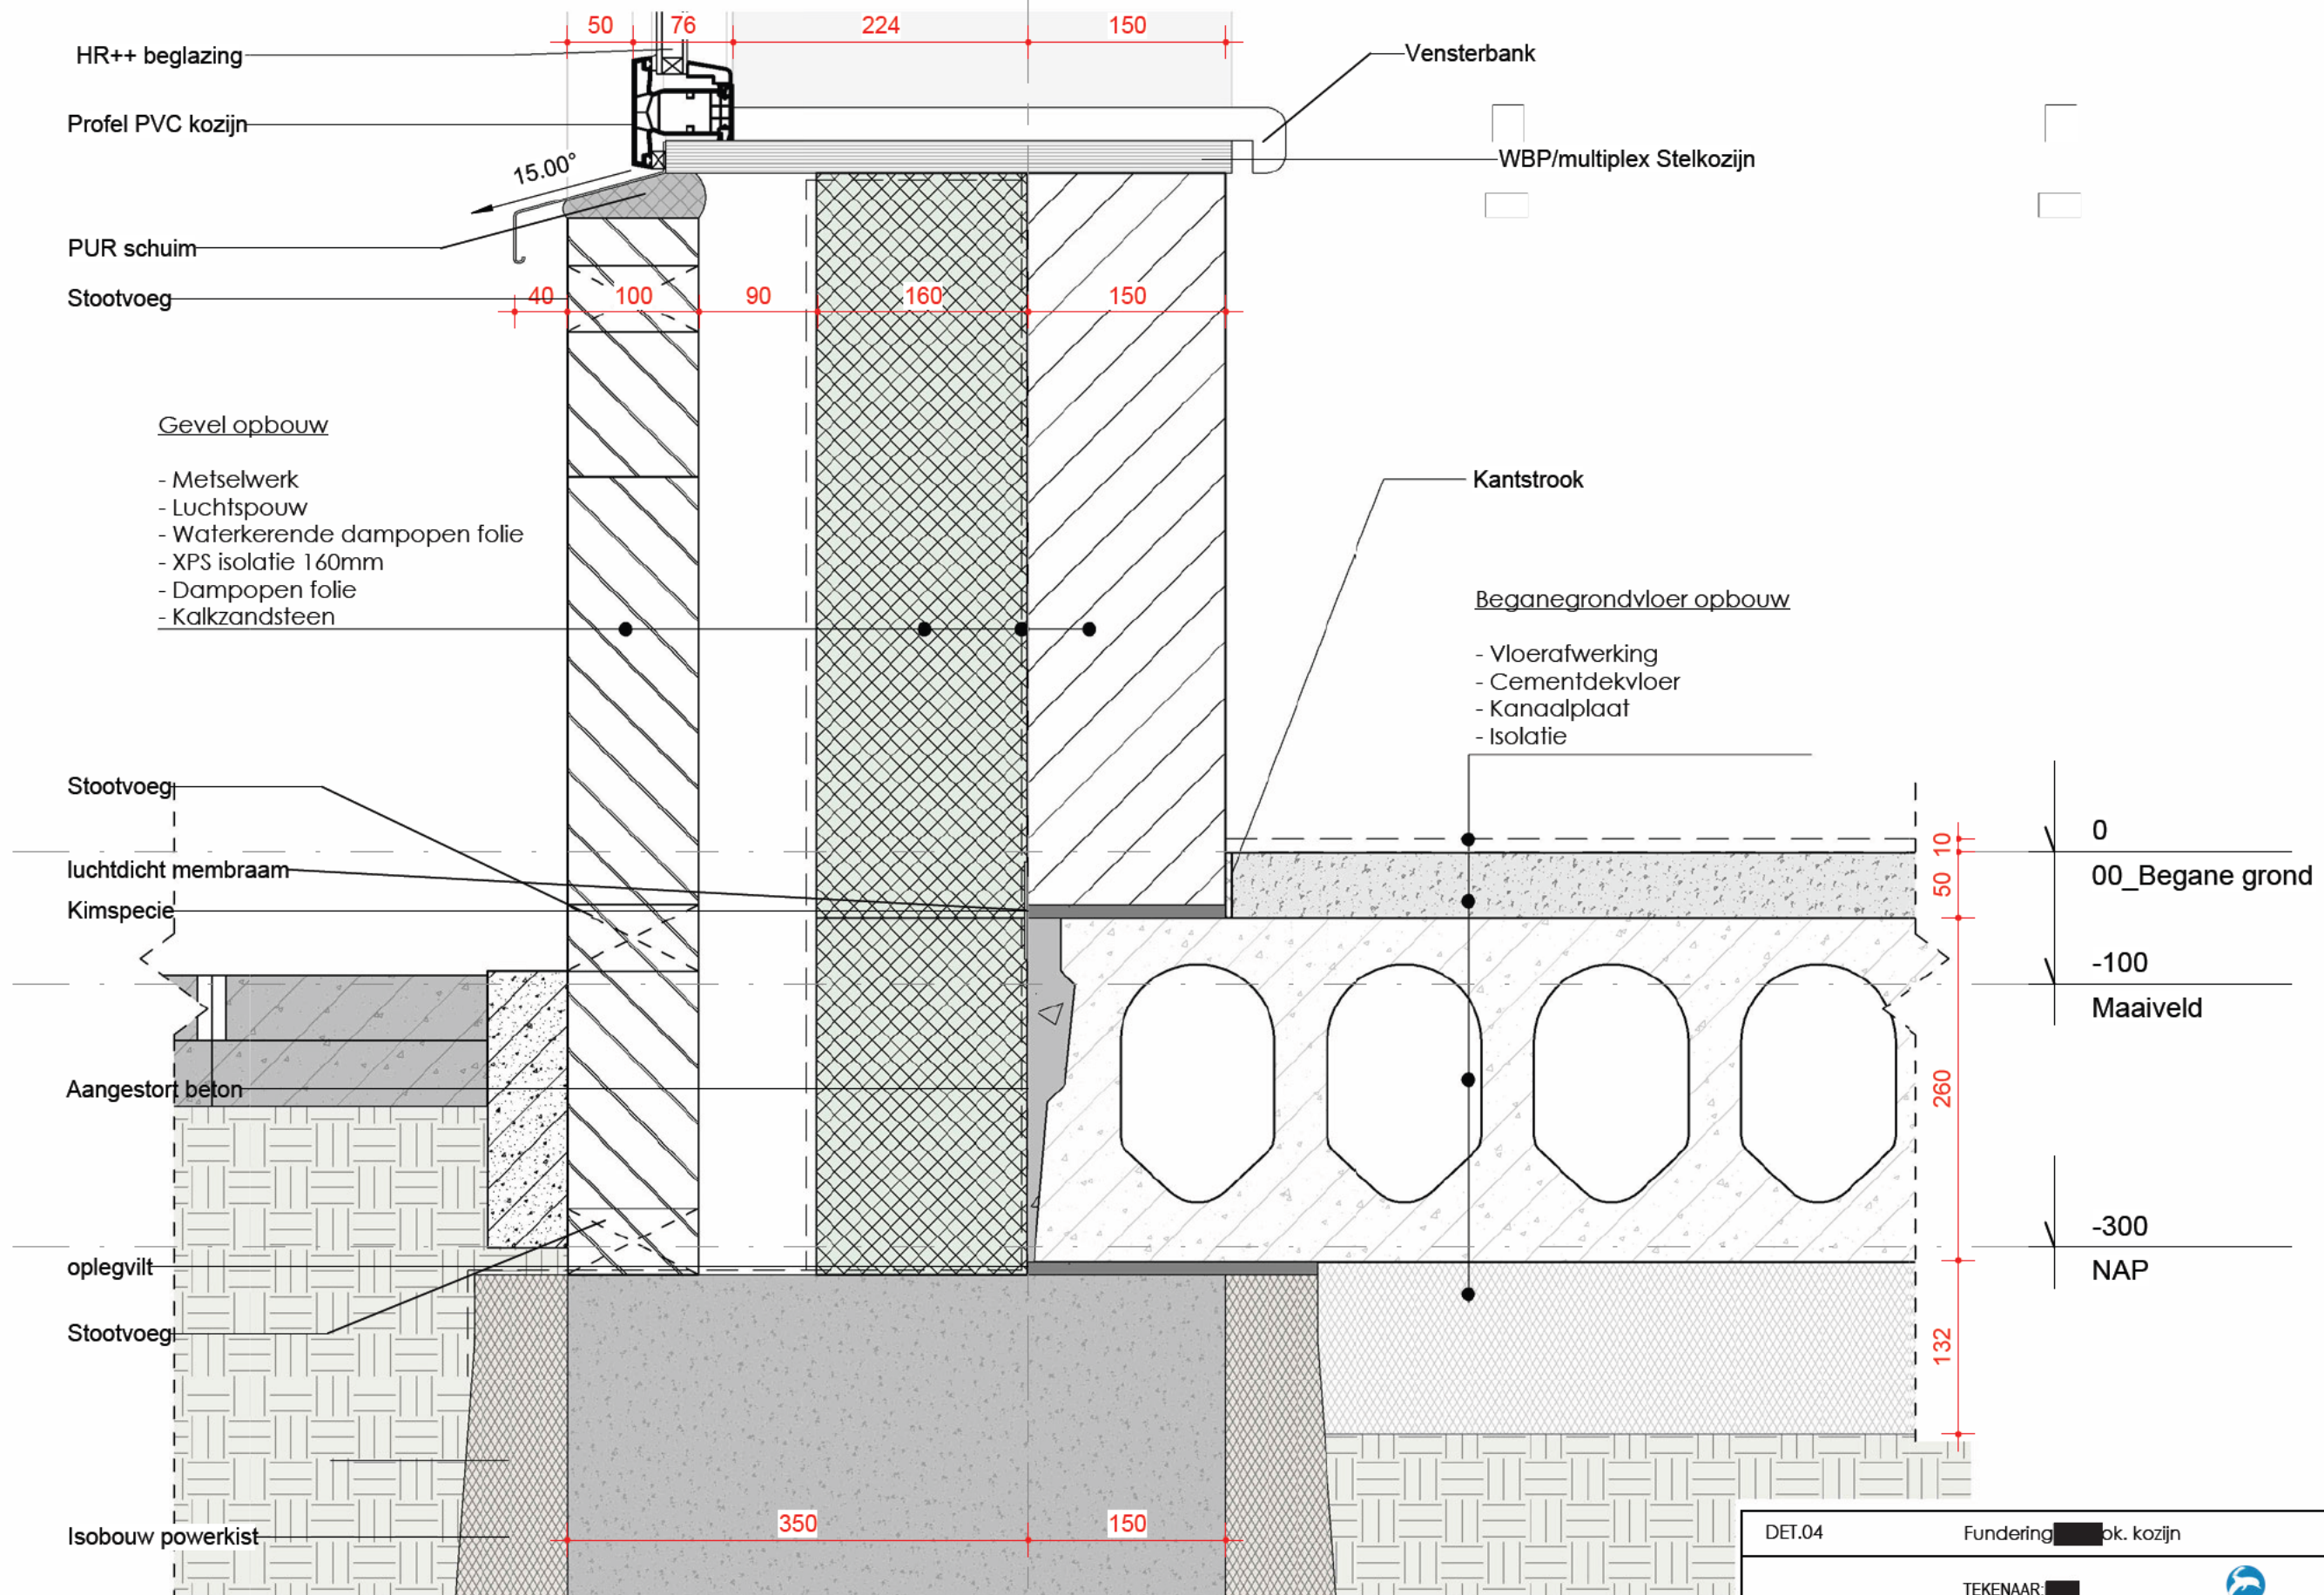


ALLE MATEN IN HET WERK TE CONTROLEREN!


1

DET.04 Fundering  ok. kozijn

TEKENAAR: 

SCHAAL: 1 : 5


FORMAAT: A3 420 x 297mm

STATUS: 

Q4U
DESIGN&DEVISE

PROJECT: Zorgappartementen
Cannenburg, te Dordrecht

Grote Haven 1 - 2851 BM Haastrecht - T 0182 30 35 10 - F 0182 30 35 11 - info@Q4U.nl - Kijk ook eens op WWW.Q4U.NL

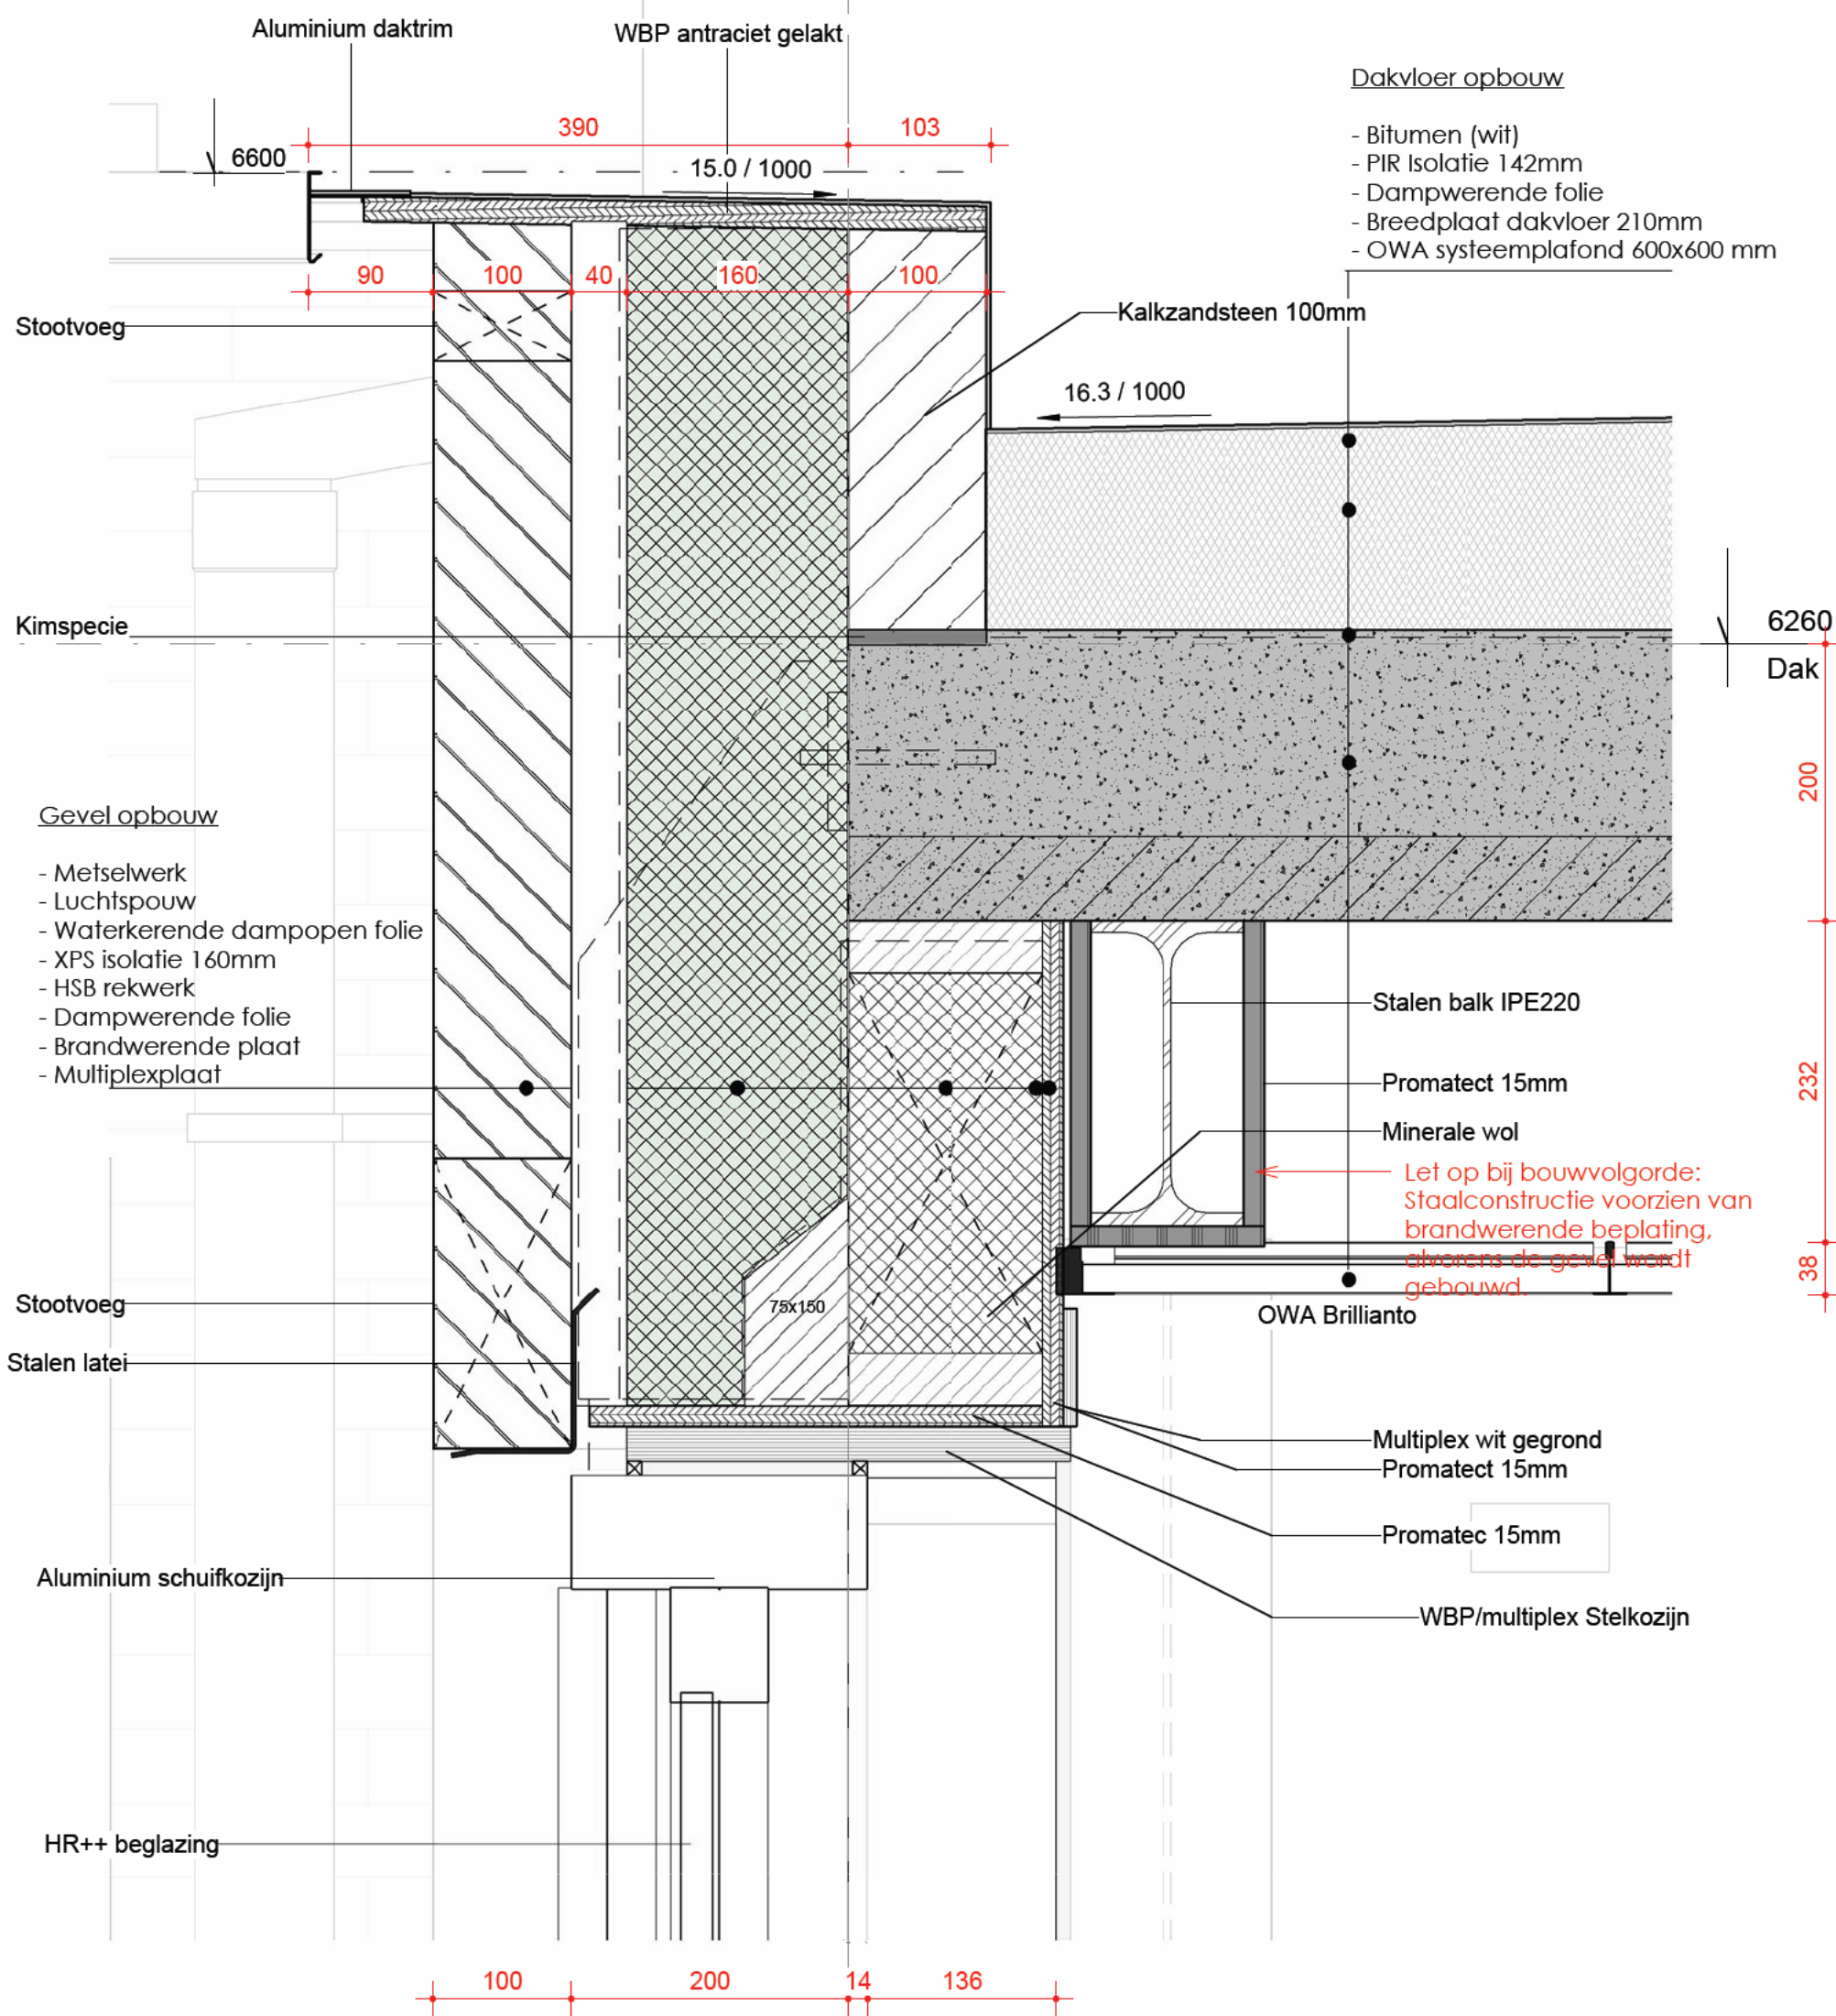

Dakvloer opbouw

- Bitumen (wit)
- PIR Isolatie 142mm
- Dampwerende folie
- Breedplaat dakvloer 210mm
- OWA systeemplafond 600x600 mm

Gevel opbouw

- Metselwerk
- Luchtsponw
- Waterkerende dampopen folie
- XPS isolatie 160mm
- HSB rekwerk
- Dampwerende folie
- Brandwerende plaat
- Multiplexplaat

Let op bij bouwvolgorde:
Staalconstructie voorzien van
brandwerende beplating,
alvorens de gevel wordt
gebouwd

**ALLE MATEN IN HET WERK TE
CONTROLLEREN!**

DET.05

Dakrand, bk. schuifraam

TEKENAAR:
SCHAAL: 1 : 5
FORMAAT: A3 420 x 297mm
STATUS:



PROJECT: Zorgappartementen
Cannenburg, te Dordrecht

HR++ beglazing

Aluminium schuifkozijn

4290

15.00°

Waterslag

PUR schuim

Stootvoeg

40

100

40

160

150

Vensterbank

WBP/multiplex Stelkozijn

Gevel opbouw

- Metselwerk
- Luchtsponw
- Waterkerende dampopen folie
- XPS isolatie 160mm
- Dampopen folie
- Kalkzandsteen

Brandwerende overbrugging ivm. verticale overslag

1756

Kantstrook

Verdiepingsvloer opbouw


- Vloerafwerking
- Zwevende dekvloer
- Breedplaatvloer
- OWA systeemplafond 600x600 mm

Kimspecie

Stootvoeg

Stalen latei

Achterconstructie glasvezelplaat conform leverancier Rieder FibreC o.g.

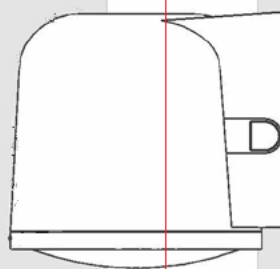

2450

Rieder glasvezelplaat

Aluminium schuifdeur

HR++ beglazing

75x150

Stalen balk IPE240

Promatec 15mm WDBO 60 min

let op bij bouwvolgorde: Staalconstructie voorzien van brandwerende beplating, alvorens de gevel wordt gebouwd.

OWA Brillianto

Promatec 15mm

Promatec 15mm

WBP/multiplex Stelkozijn

50

10

260

302

38

BRANDOVERSLAG



Bouwconstructie onderdeel overslag voorziening

DET.06



Verdiepingsvloer schuif

TEKENAAR: [Redacted]
SCHAAL: As indicated
FORMAAT: A3 420 x 297mm
STATUS: [Redacted]



PROJECT: Zorgappartementen
Cannenburg, te Dordrecht

ALLE MATEN IN HET WERK TE CONTROLEREN!

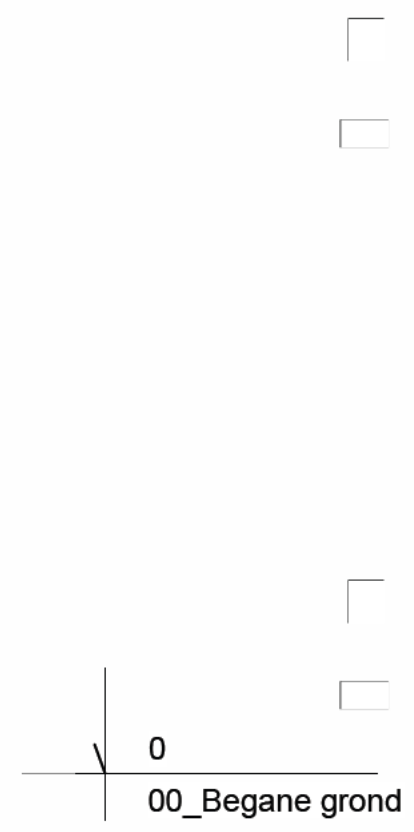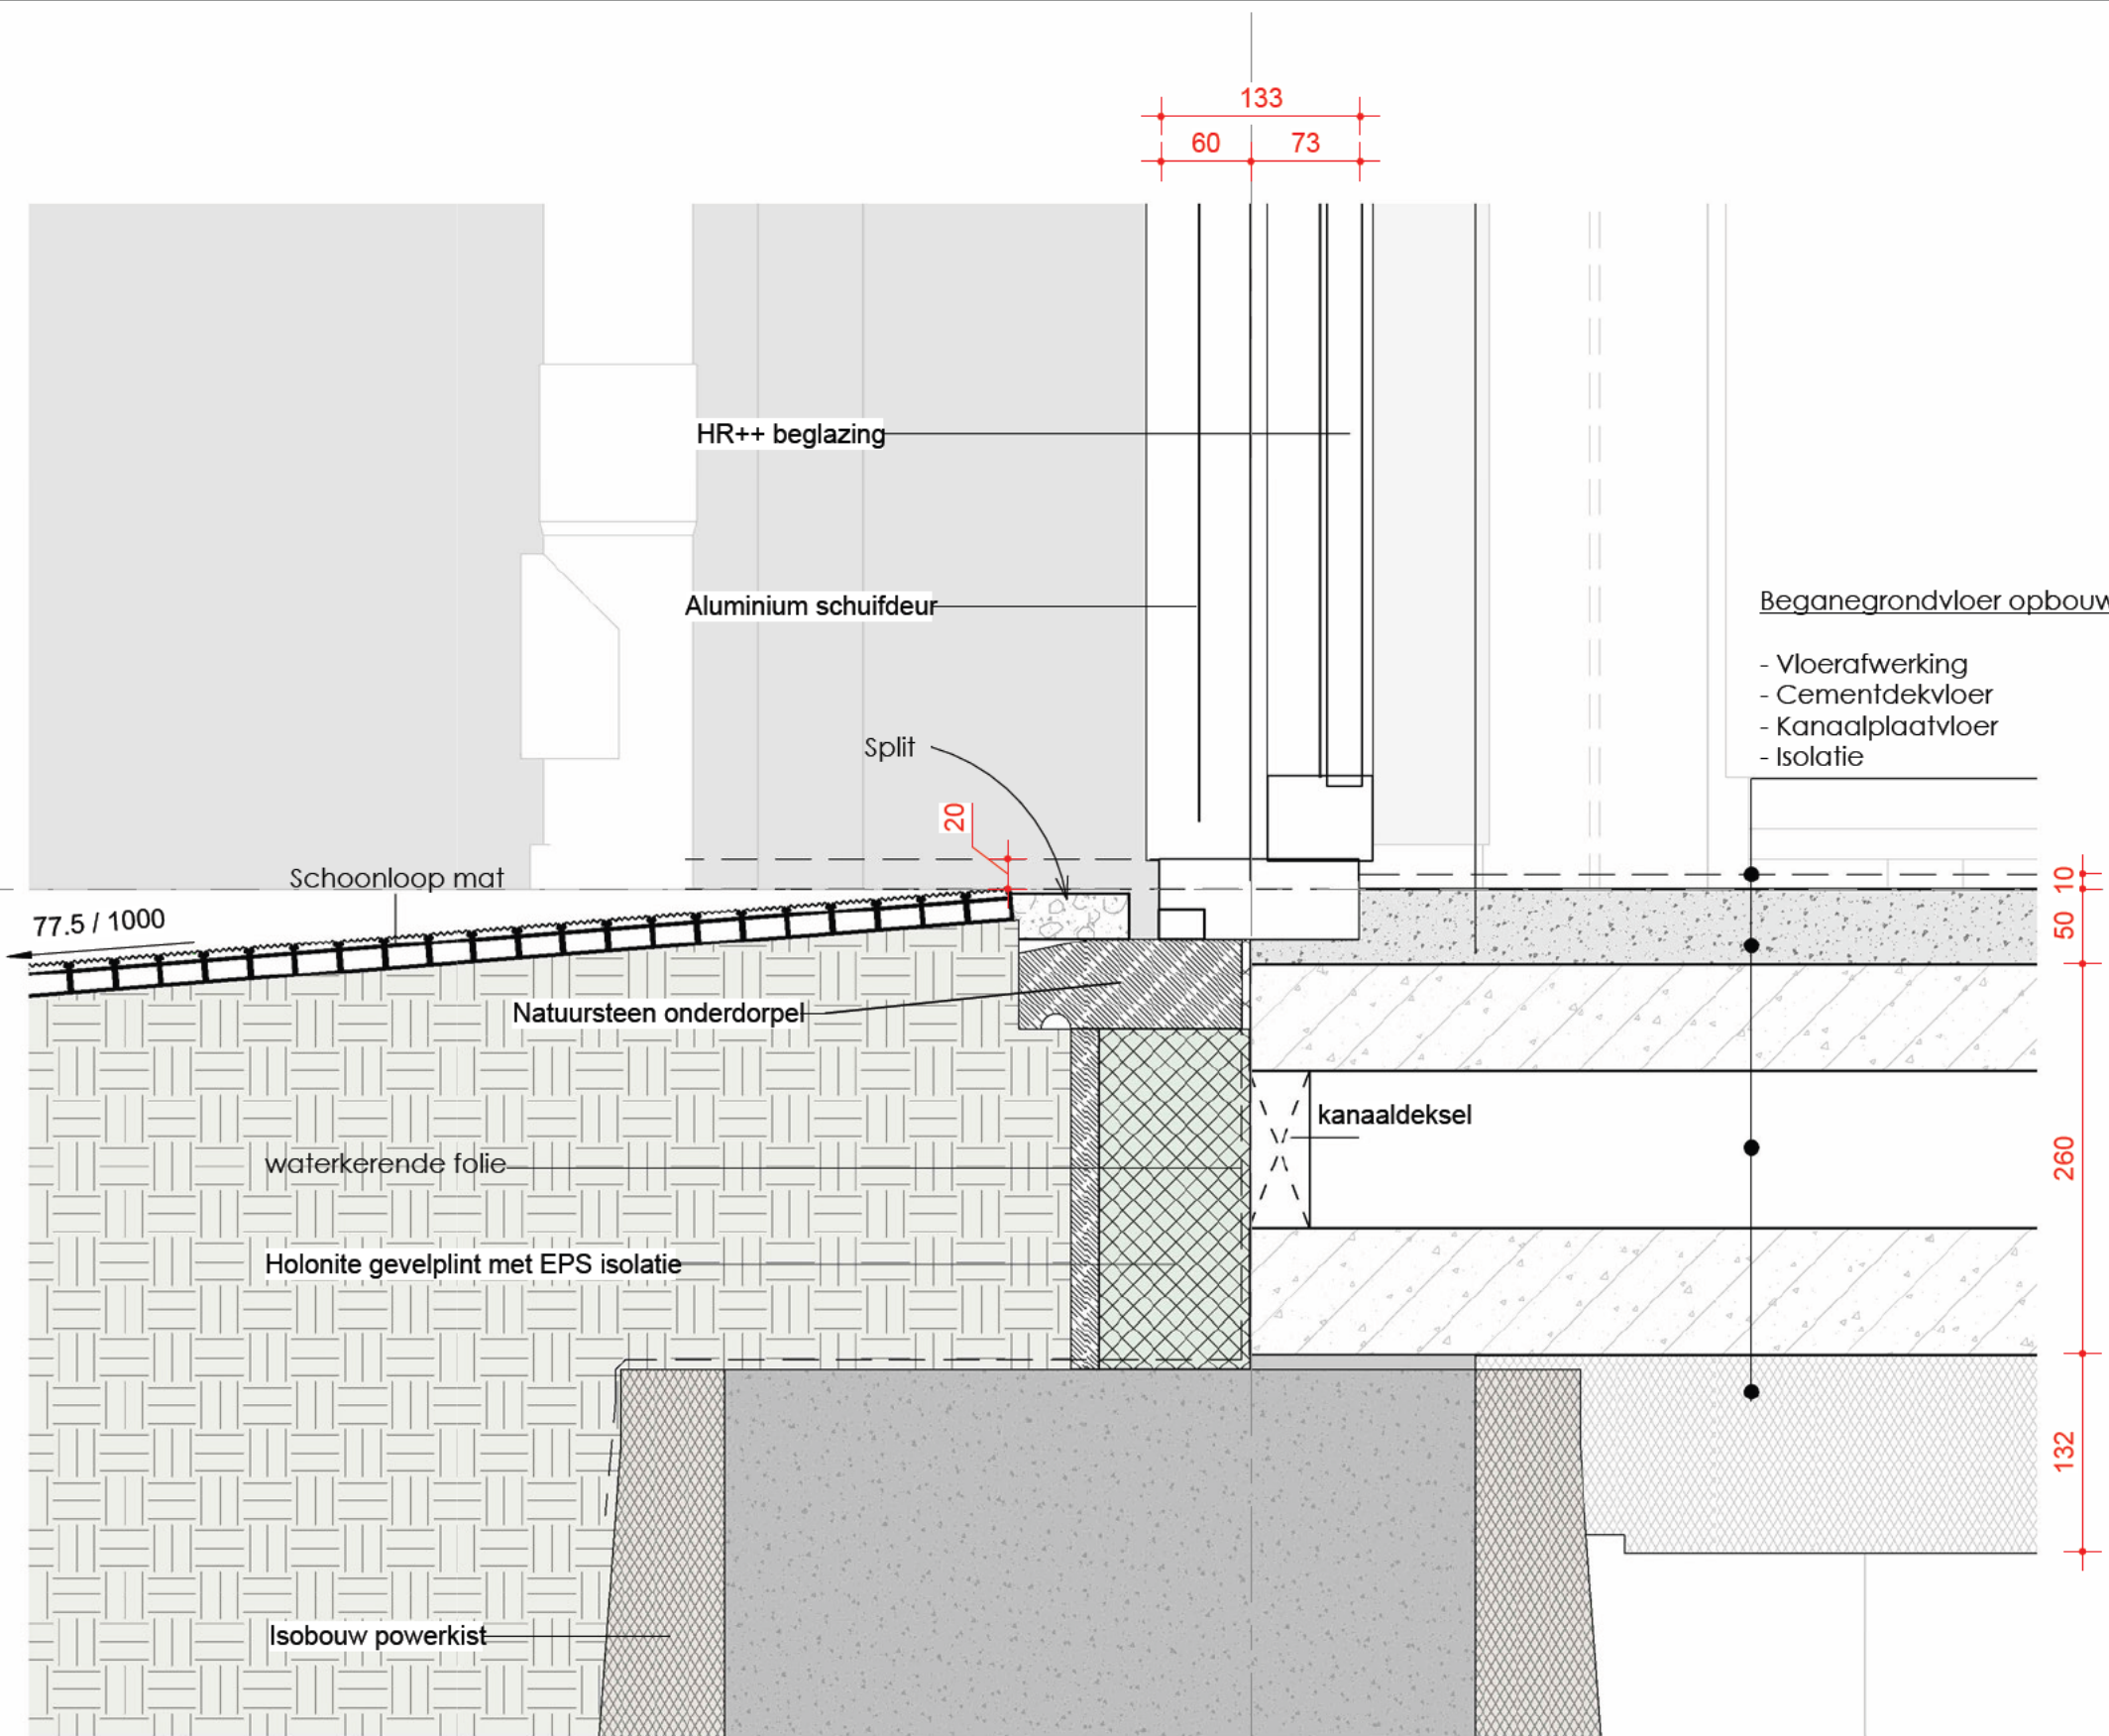


ALLE MATEN IN HET WERK TE CONTROLEREN!

6

DET.07	Begane grond schuifkozijn
TEKENAAR:	
SCHAAL: 1:5	
FORMAAT: A3 420 x 297mm	
STATUS:	
PROJECT: Zorgappartementen Cannenburg, te Dordrecht	
<small>Grote Haven 1 - 2851 BM Haastrecht - T 0182 30 35 10 - F 0182 30 35 11 - info@Q4U.nl - Kijk ook eens op WWW.Q4U.NL</small>	


Gevel opbouw

- Metselwerk
- Luchtspouw
- Waterkerende dampopen folie
- XPS isolatie 160mm
- Dampremmende folie
- Kalkzandsteen 150mm

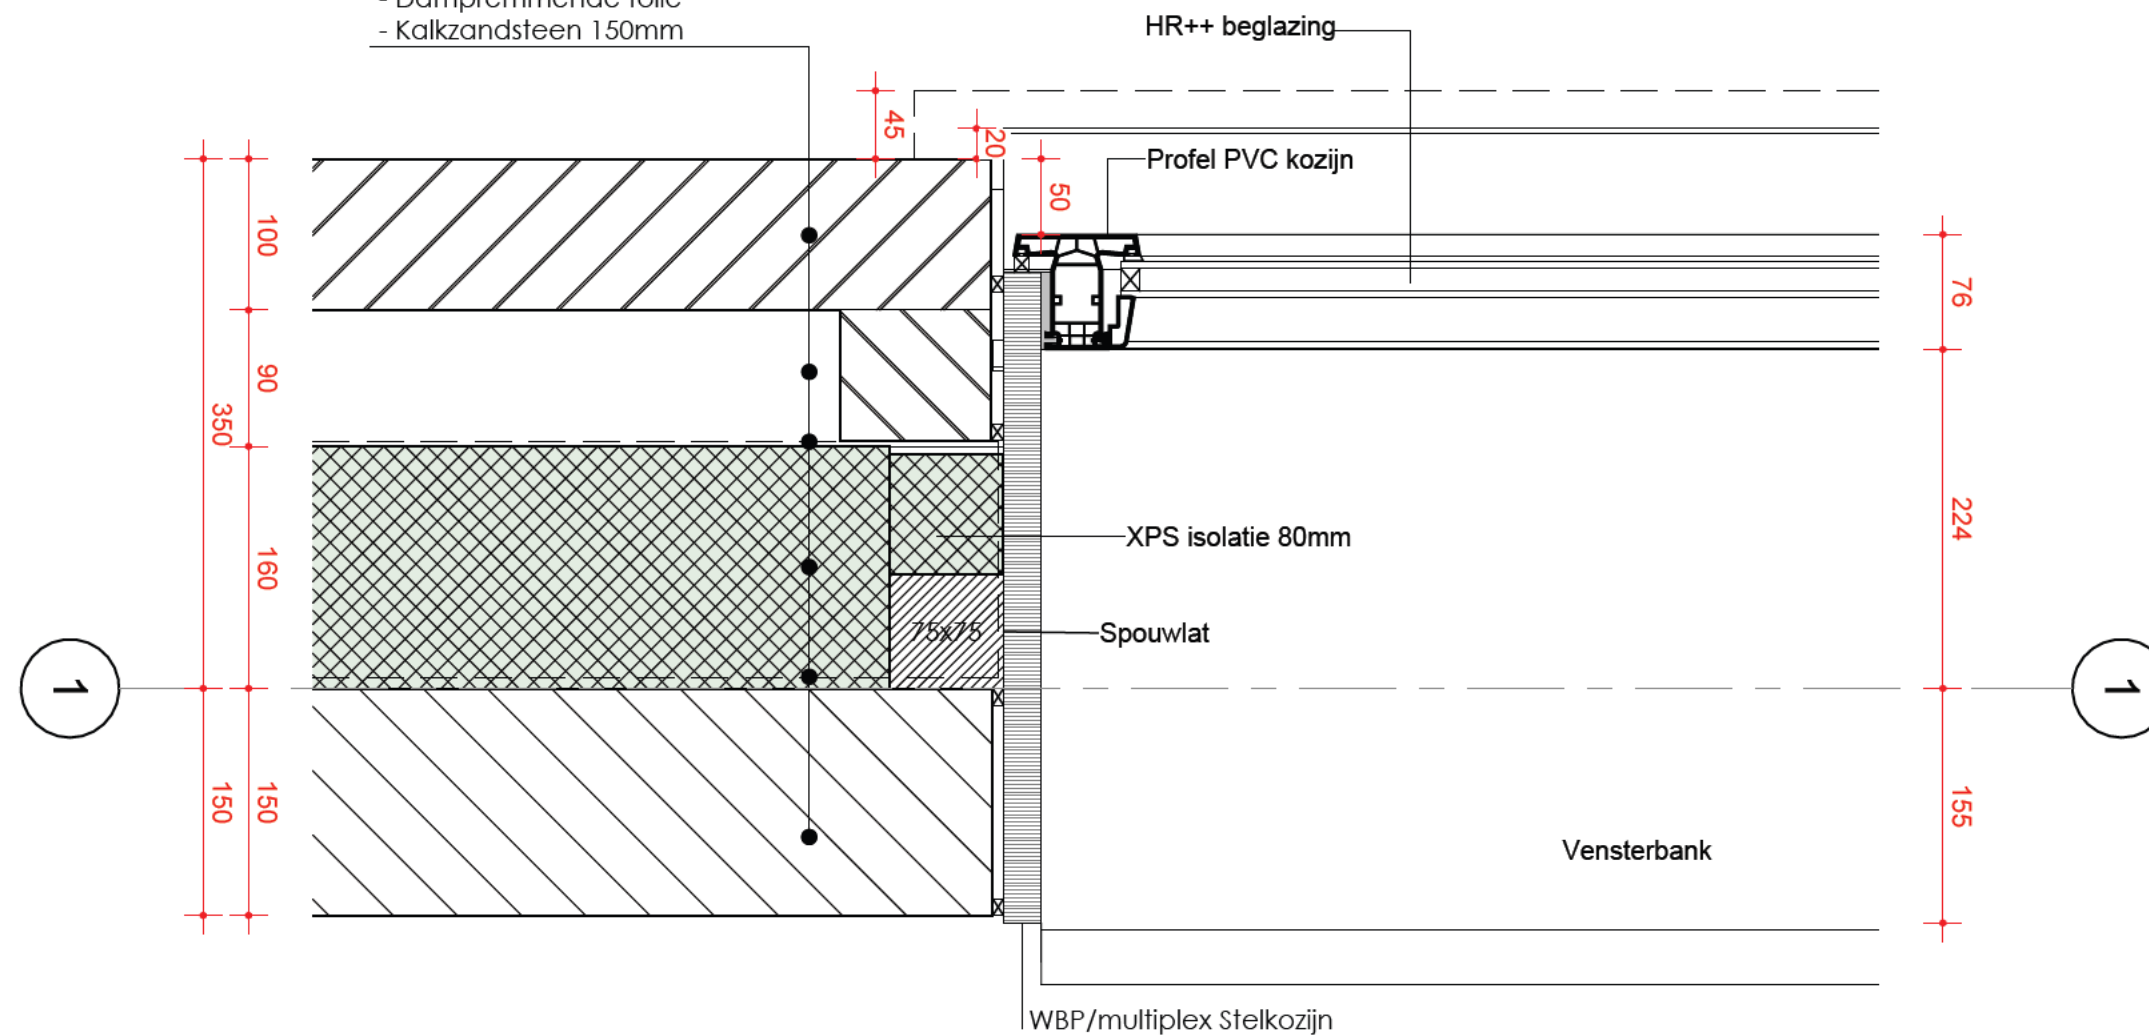

**ALLE MATEN IN HET WERK TE
CONTROLLEREN!**

DET.08	Horizontaal aansluiting kozijn
TEKENAAR	
SCHAAL	1 : 5
FORMAAT	A3 420 x 297mm
STATUS	
PROJECT: Zorgappartementen	
Cannenburg, te Dordrecht	
<small>Grote Haven 1 - 2851 BM Hoogrecht - T 0182 30 35 10 - F 0182 30 35 11 - info@Q4U.nl - Kijk ook eens op WWW.Q4U.NL</small>	

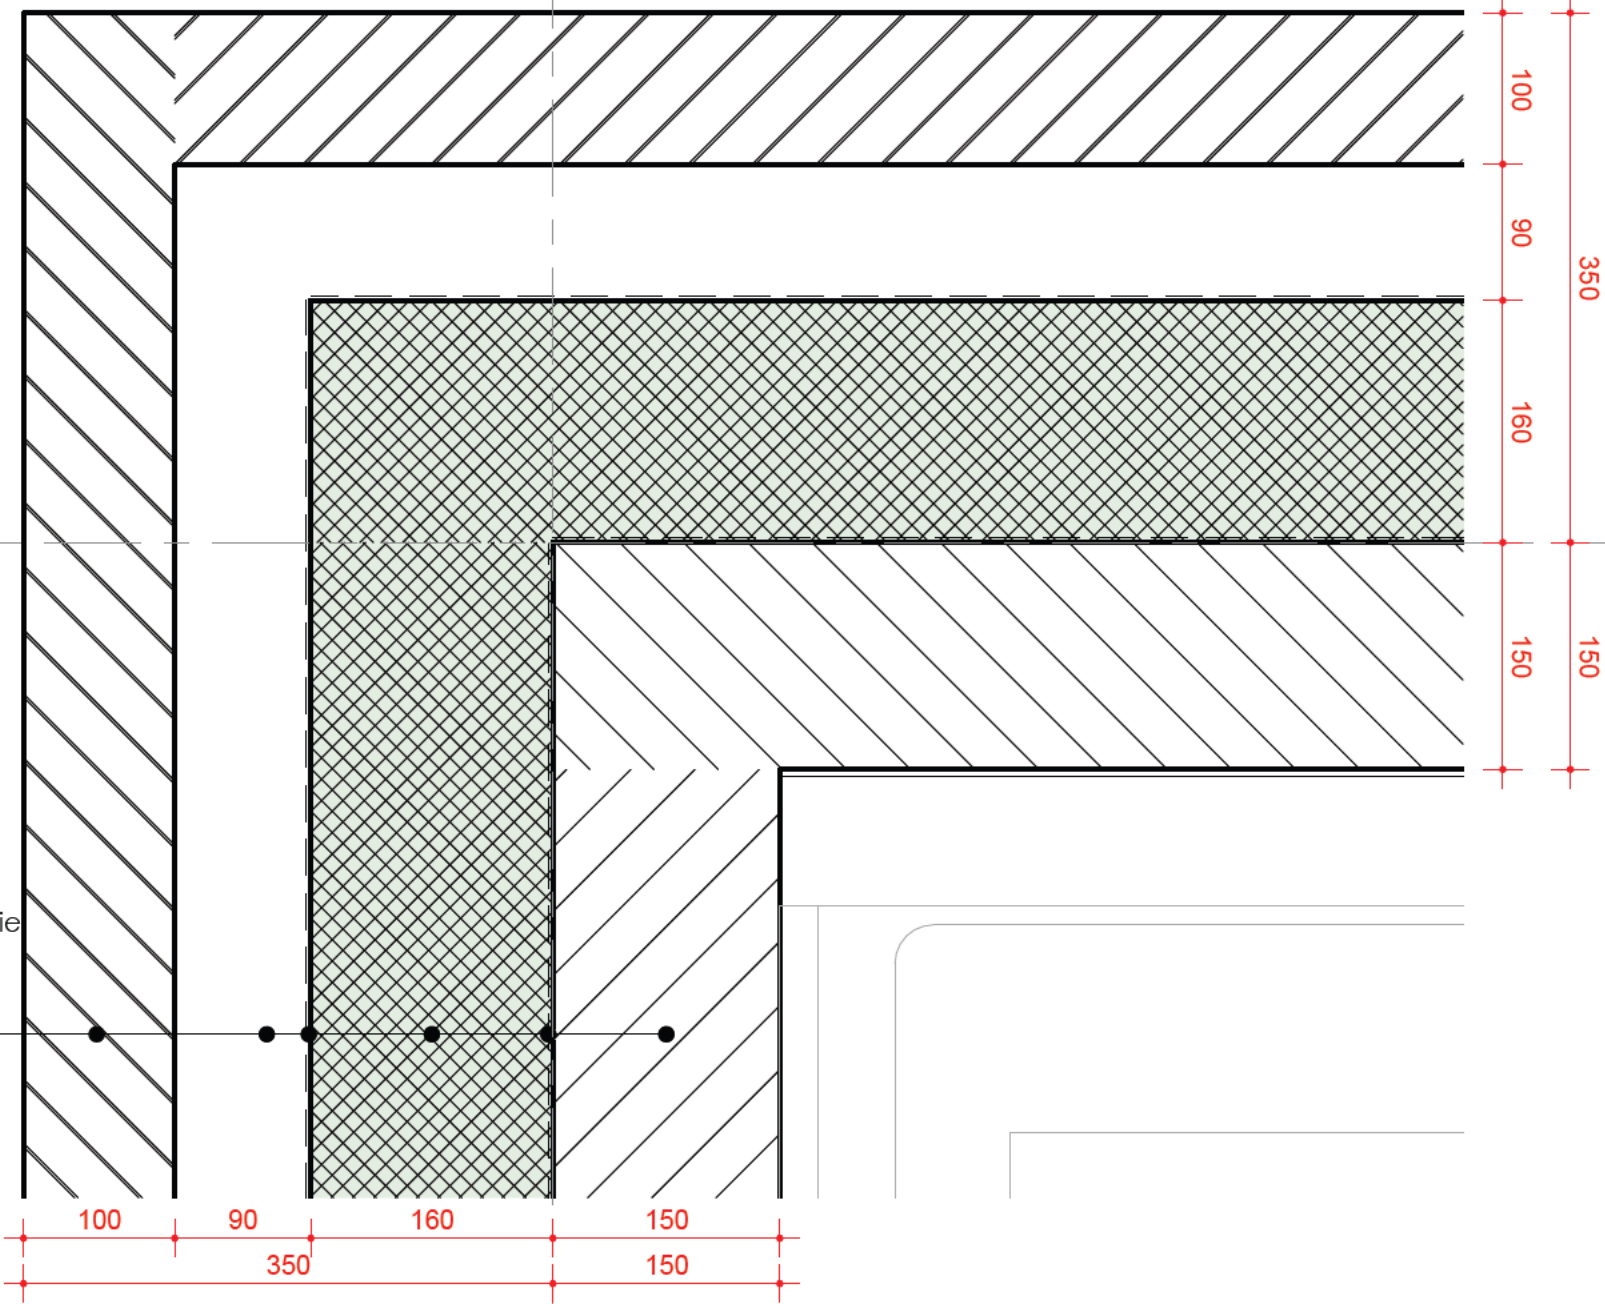


Gevel opbouw

- Metselwerk
- Luchtpouw
- Waterkerende dampopen folie
- XPS isolatie 160mm
- Dampremmende folie
- Kalkzandsteen 150mm

**ALLE MATEN IN HET WERK TE
CONTROLLEREN!**


DET.09	Horizontaal hoek uitwendig
TEKENAAR:	
SCHAAL: 1 : 5	
FORMAAT: A3 420 x 297mm	
STATUS:	
PROJECT: Zorgappartementen Cannenburg, te Dordrecht	
<small>Grote Haven 1 - 2851 BM Hoogrecht - T 0182 30 35 10 - F 0182 30 35 11 - info@Q4U.nl - Kijk ook eens op WWW.Q4U.NL</small>	

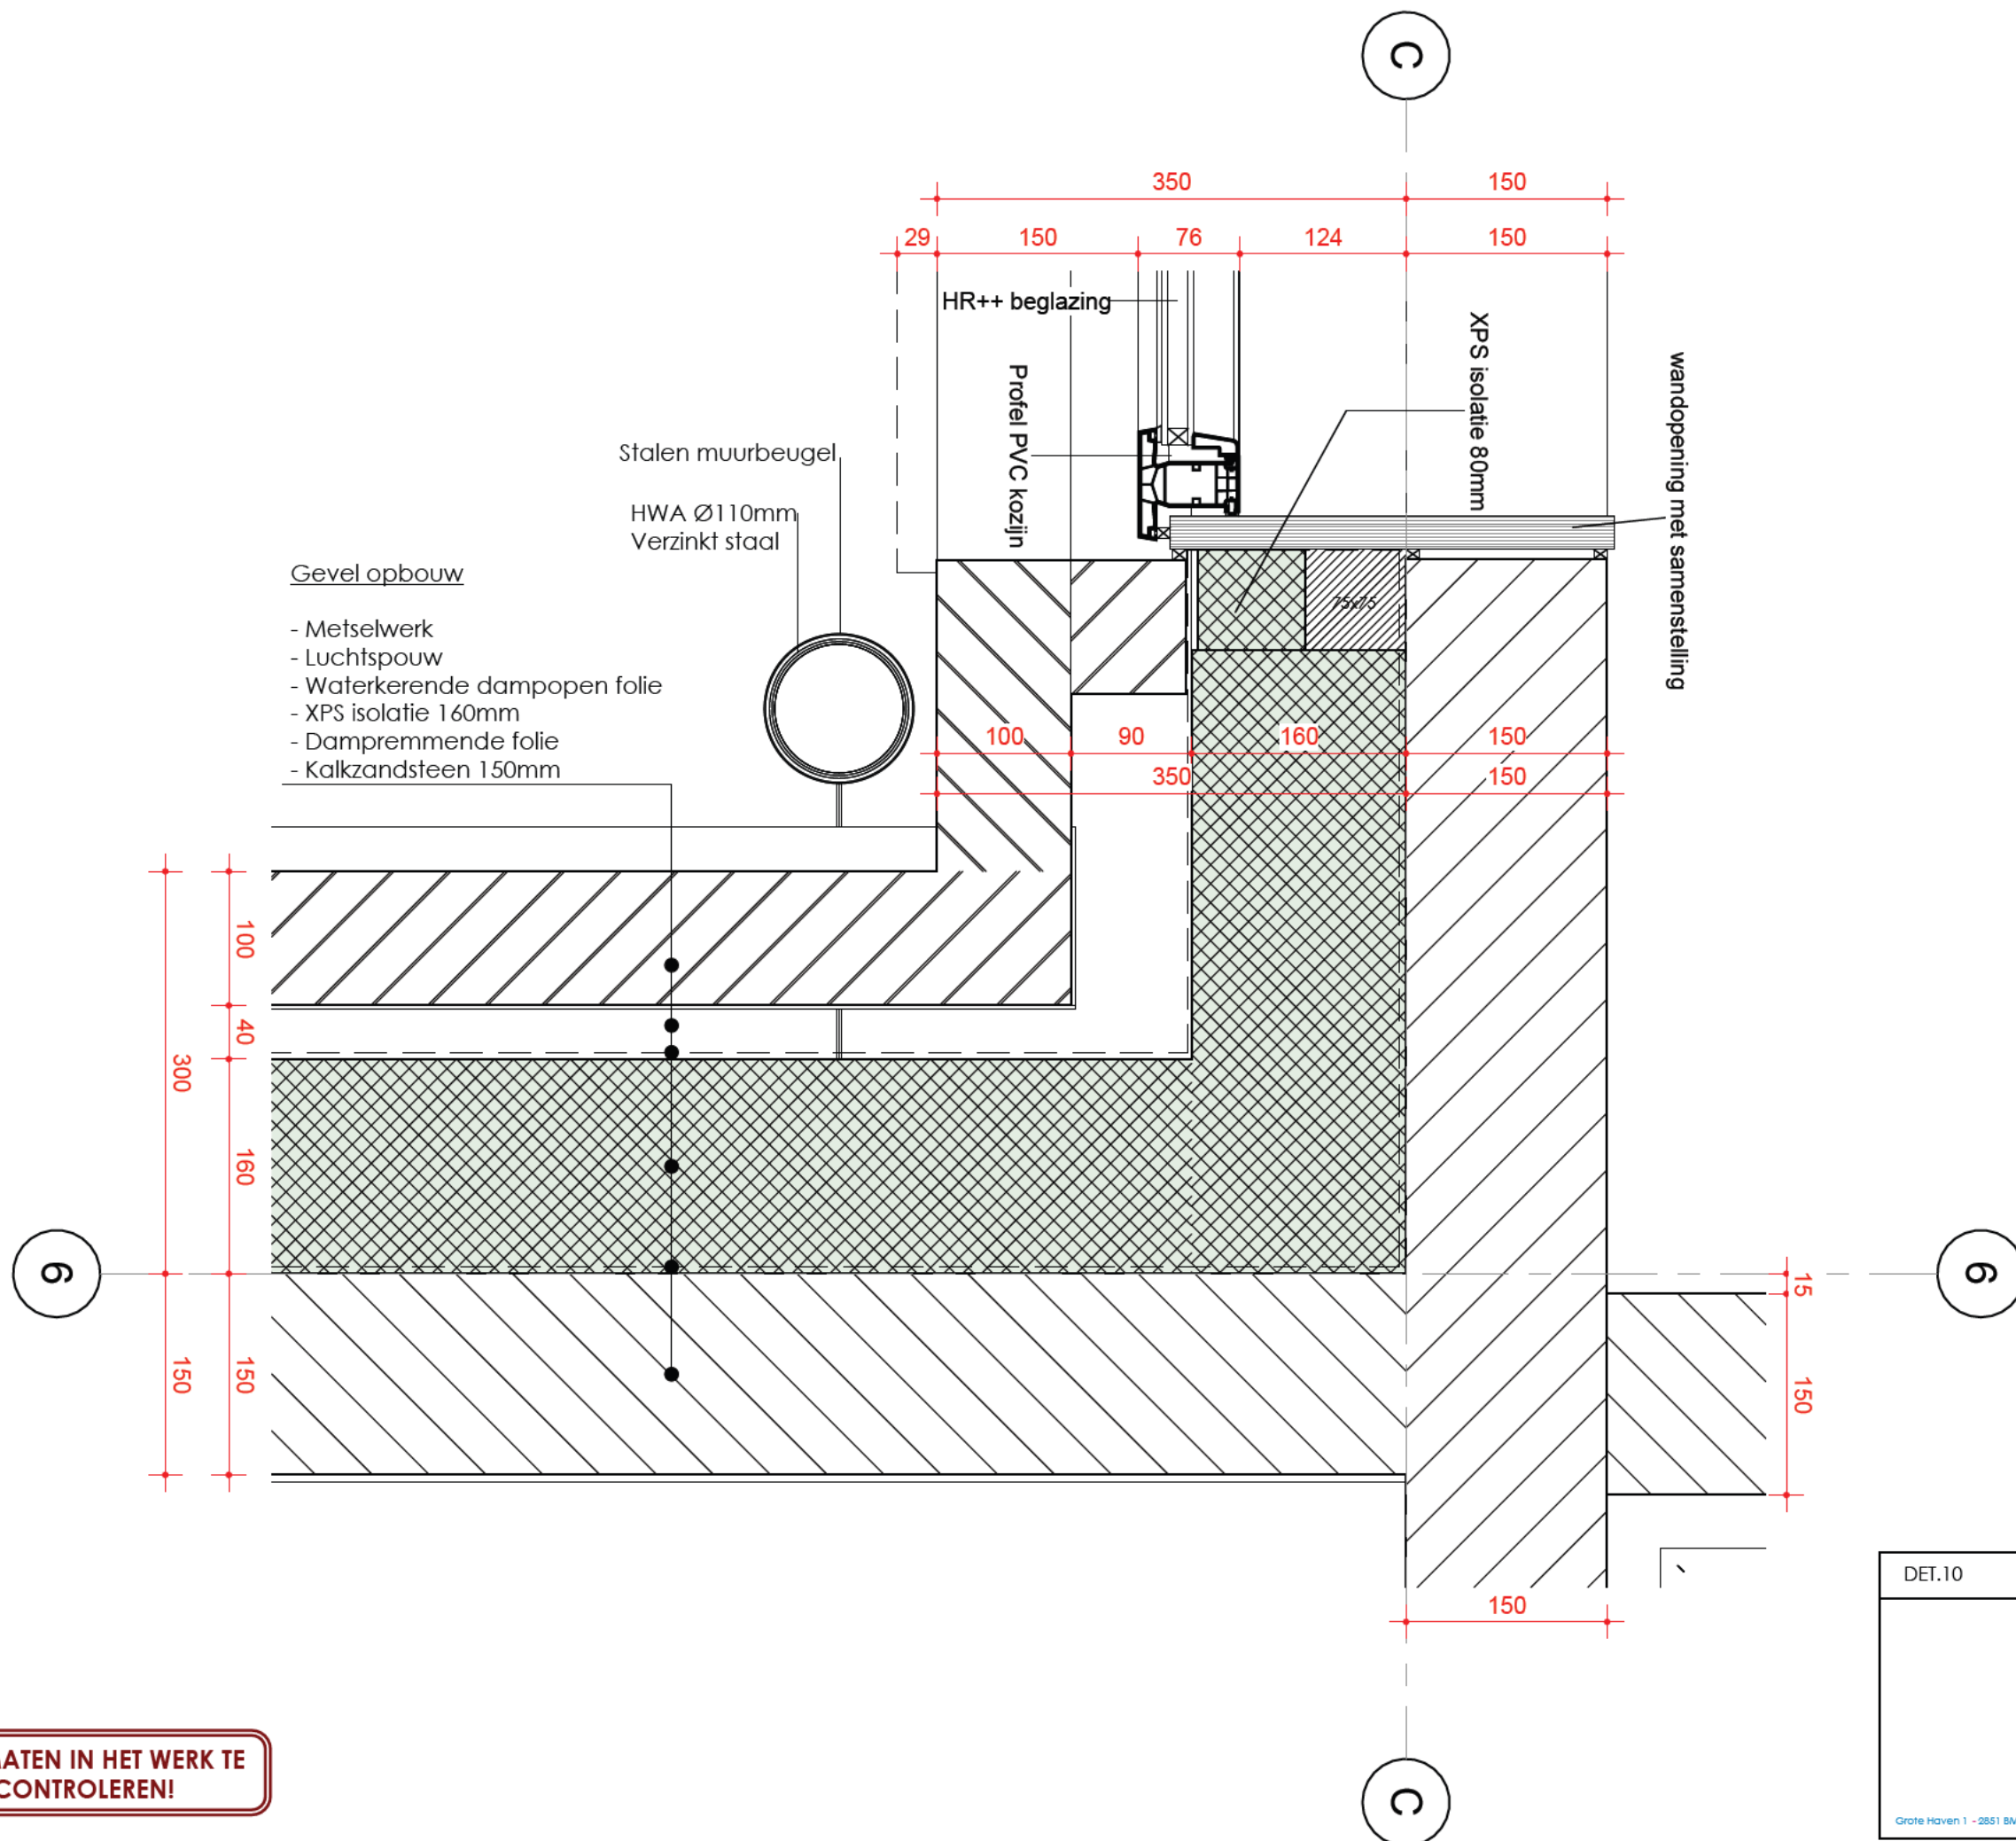

Gevel opbouw

- Metselwerk
- Luchtspouw
- Waterkerende dampopen folie
- XPS isolatie 160mm
- Dampremmende folie
- Kalkzandsteen 150mm

ALLE MATEN IN HET WERK TE CONTROLEREN!

DET.10	Horizontaal hoek inwendig
TEKENAAR: ██████████	
SCHAAL: 1 : 5	
FORMAAT: A3 420 x 297mm	
STATUS: ██████████	
PROJECT: Zorgappartementen Cannenburg, te Dordrecht	
<small>Grote Haven 1 - 2851 BM Hoofdsticht - T 0182 30 35 10 - F 0182 30 35 11 - info@Q4U.nl - Kijk ook eens op WWW.Q4U.NL</small>	

Gevel opbouw

- Metselwerk
- Luchtspouw
- Waterkerende dampopen folie
- XPS isolatie 160mm
- Dampopen folie
- Kalkzandsteen

kimspecie

luchtdicht membraan

Stootvoeg


Aangestort beton

Betonnen straatklinker

Betonnen opsluitband

Stootvoeg

Isobouw powerkist

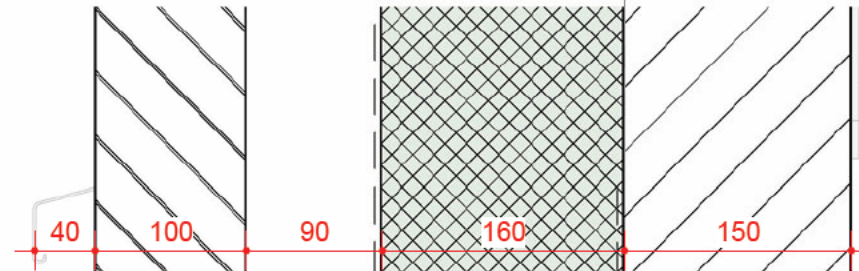

Kantstrook

Beganegrondvloer opbouw

- Vloerafwerking
- Cementdekvloer
- Breedplaatvloer
- Isolatie

0

00_Begane grond

-100

Maaiveld

-300

NAP

oplegging voldoende vlak afwerken en afdichten

50.10

260

132

ALLE MATEN IN HET WERK TE CONTROLEREN!

DET.11 Fundering, BG vloer, gevel

TEKENAAR: [REDACTED]

SCHAAL: 1:5


FORMAAT: A3 420 x 297mm

STATUS: [REDACTED]

PROJECT: Zorgappartementen
Cannenburg, te Dordrecht

Q4U
DESIGN&DEVISE

Grote Haven 1 - 2851 BM Haastrecht - T 0182 30 35 10 - F 0182 30 35 11 - info@Q4U.nl - Kijk ook eens op WWW.Q4U.NL

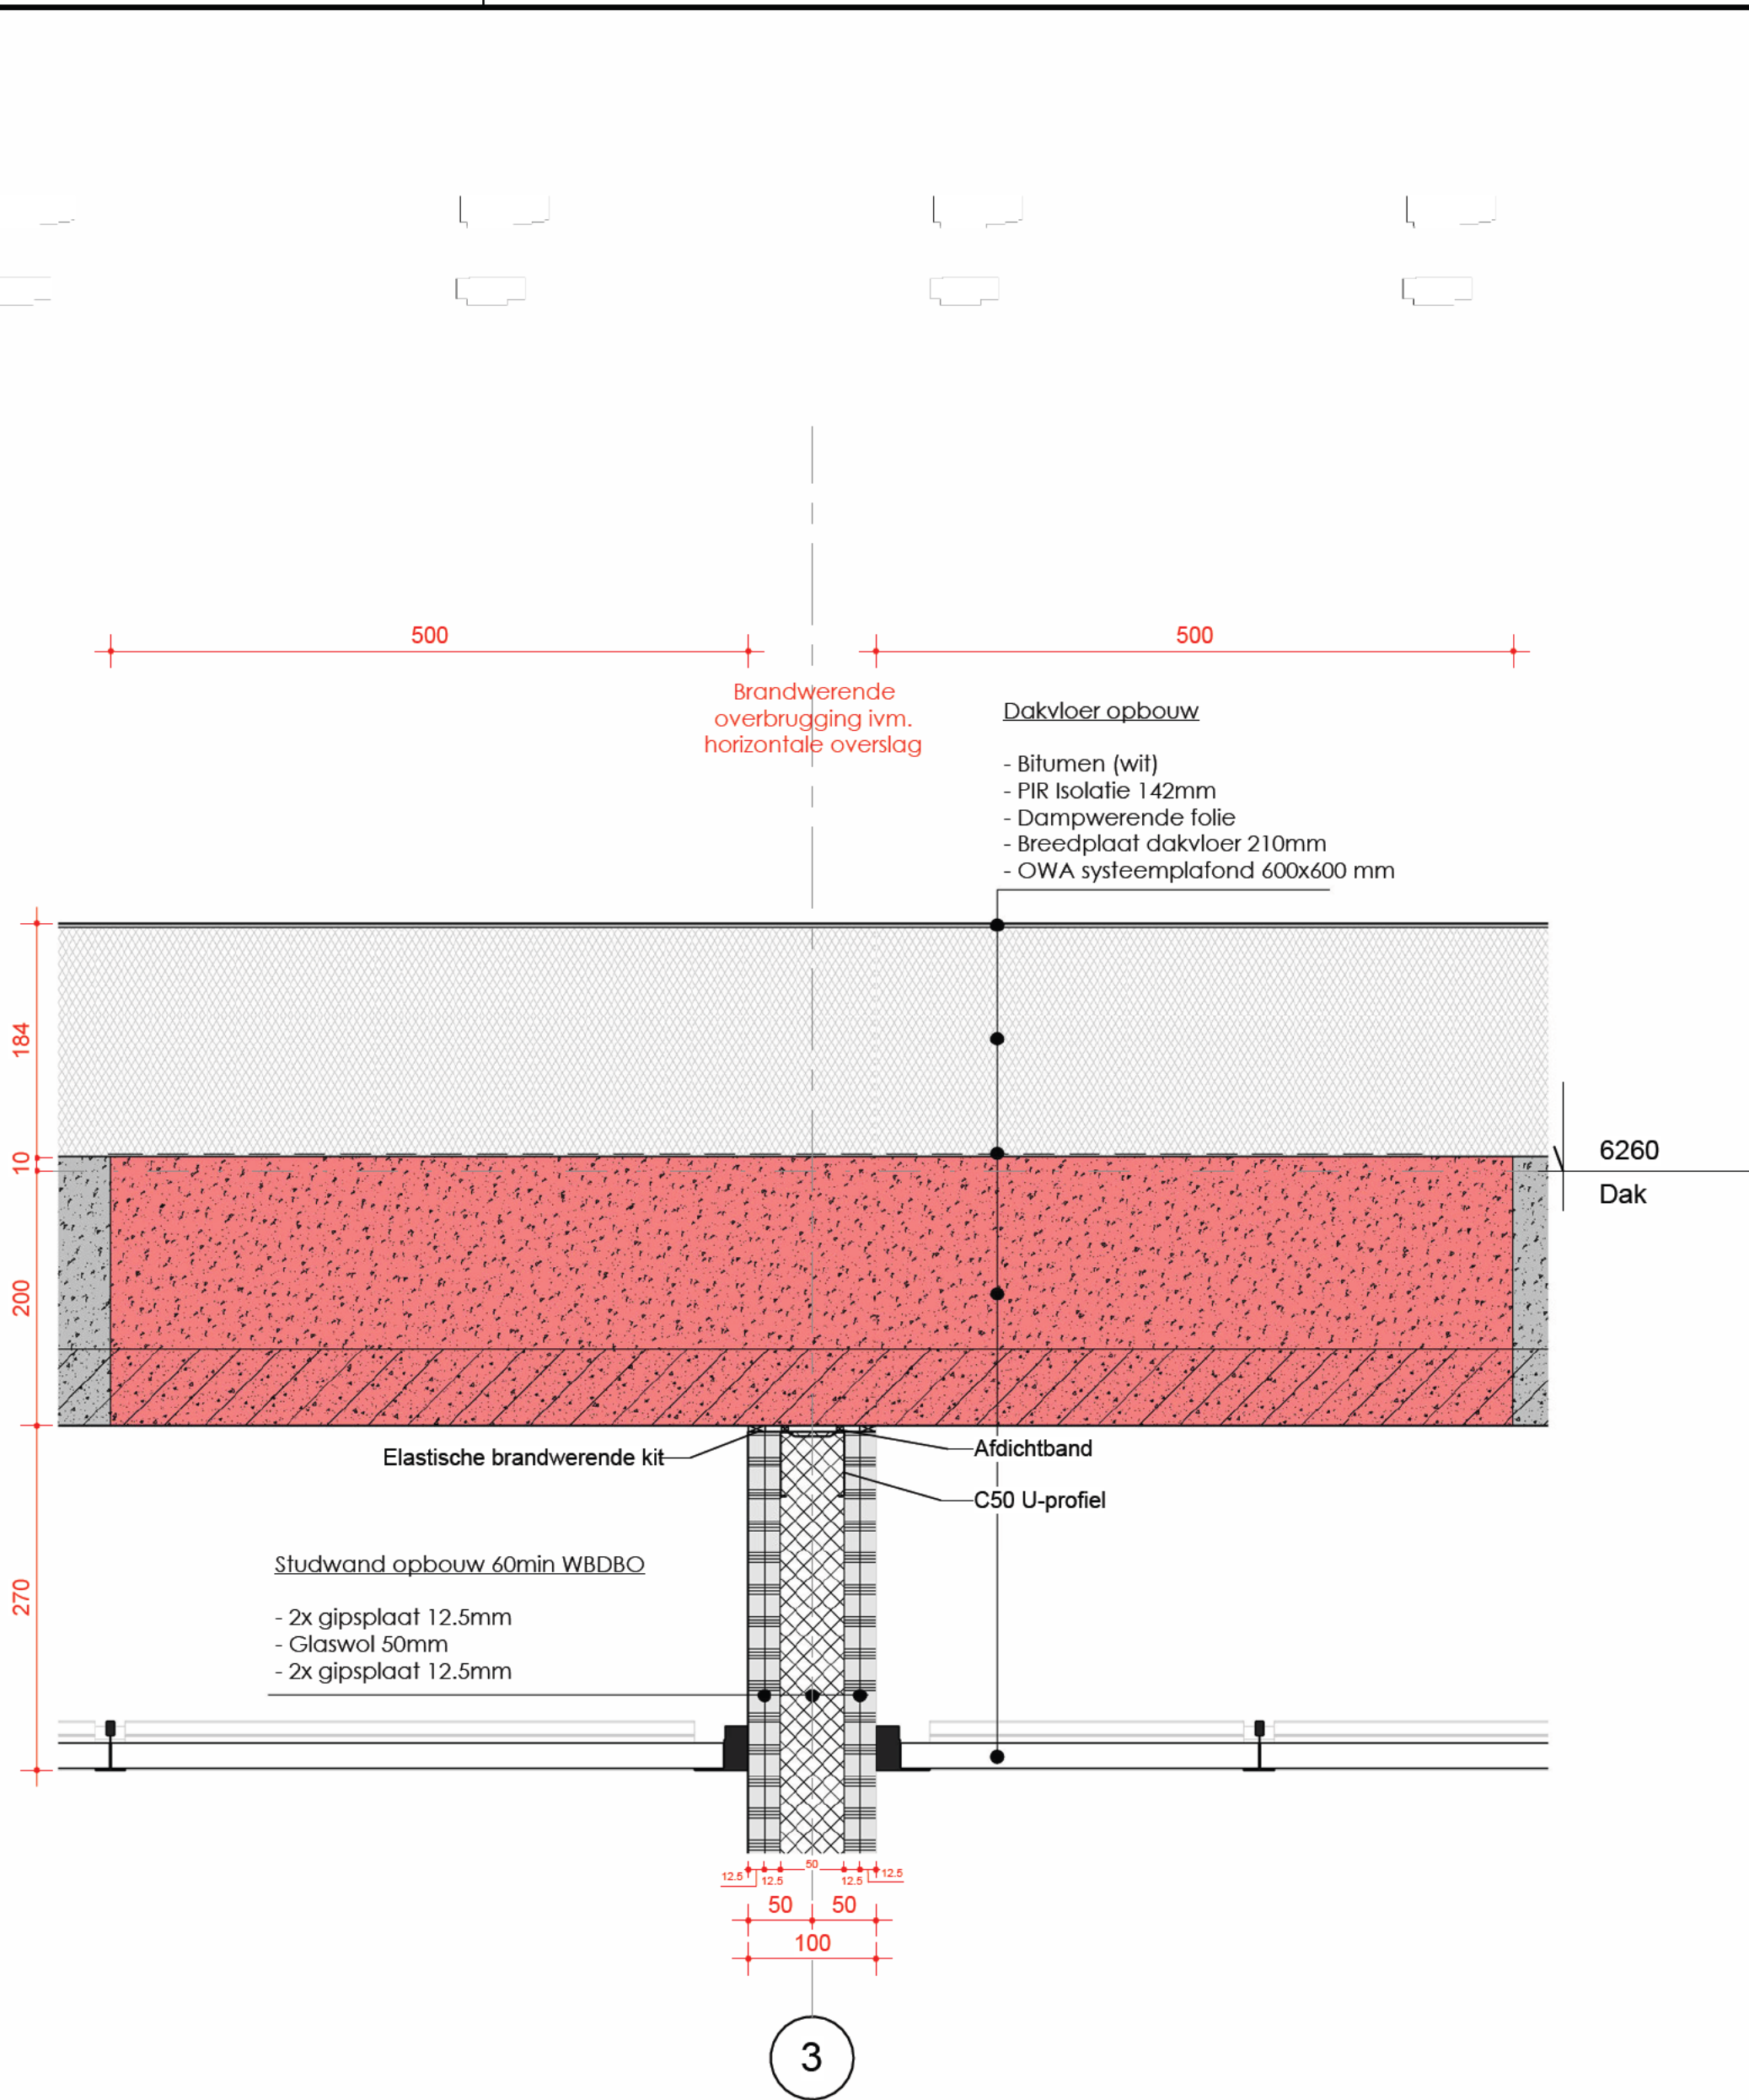

Brandwerende overbrugging ivm. horizontale overslag

Dakvloer opbouw

- Bitumen (wit)
- PIR Isolatie 142mm
- Dampwerende folie
- Breedplaat dakvloer 210mm
- OWA systeemplafond 600x600 mm

6260
Dak


Elastische brandwerende kit

Afdichtband

C50 U-profiel




Studwand opbouw 60min WBDBO

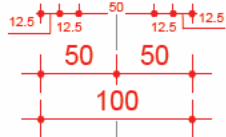- 2x gipsplaat 12.5mm
- Glaswol 50mm
- 2x gipsplaat 12.5mm



3

ALLE MATEN IN HET WERK TE CONTROLEREN!

BRANDOVERSLAG	
	Bouwconstructie onderdeel overslag voorziening
DEI.12	Aansluiting woningscheidende wand met dak
TEKENAAR:	
SCHAAL:	As indicated
FORMAAT:	A3 420 x 297mm
STATUS:	
PROJECT: Zorgappartementen Cannenburg, te Dordrecht	
Grote Haven 1 - 2651 BM Hoofddrecht - T 0182 30 35 10 - F 0182 30 35 11 - info@q4u.nl - Kijk ook eens op WWW.Q4U.NL	




Dakvloer opbouw

- Bitumen (wit)
- PIR Isolatie 142mm
- Dampwerende folie
- Breedplaat dakvloer 210mm
- OWA systeemplafond 600x600 mm

Gevel opbouw

- Bitumen (wit)
- XPS isolatie 160mm
- Dampopen folie
- Kalkzandsteen

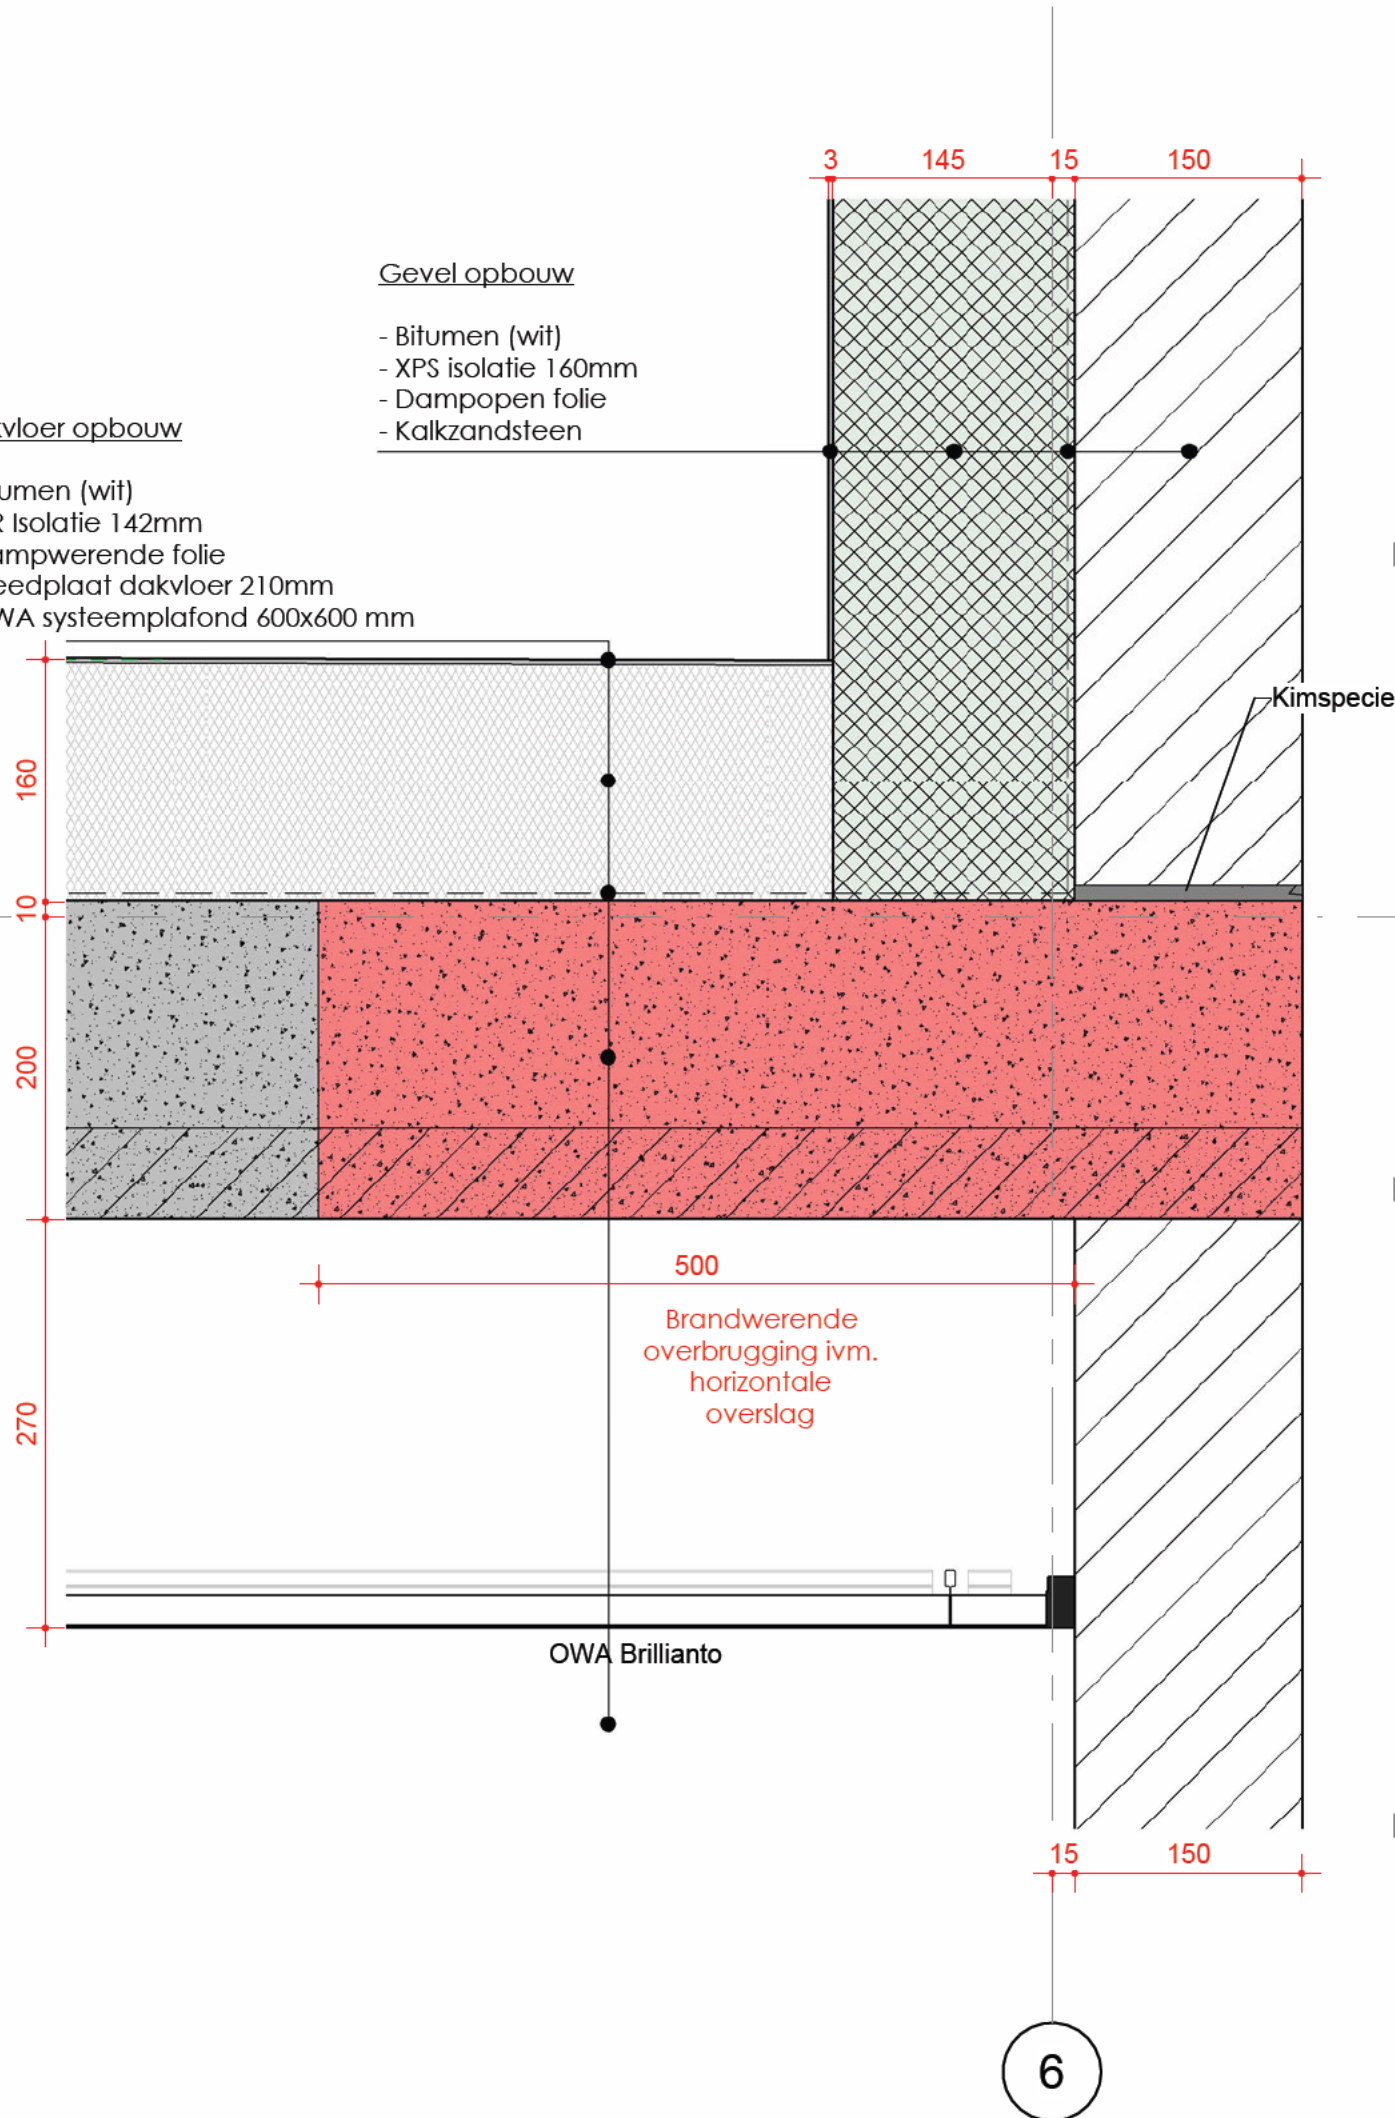

ALLE MATEN IN HET WERK TE CONTROLEREN!


DET.13

Aansluiting dak bij lifuitloop

TEKENAAR: [REDACTED]
SCHAAL: 1:5
FORMAAT: A3 420 x 297mm
STATUS: [REDACTED]



PROJECT: Zorgappartementen
Cannenburg, te Dordrecht

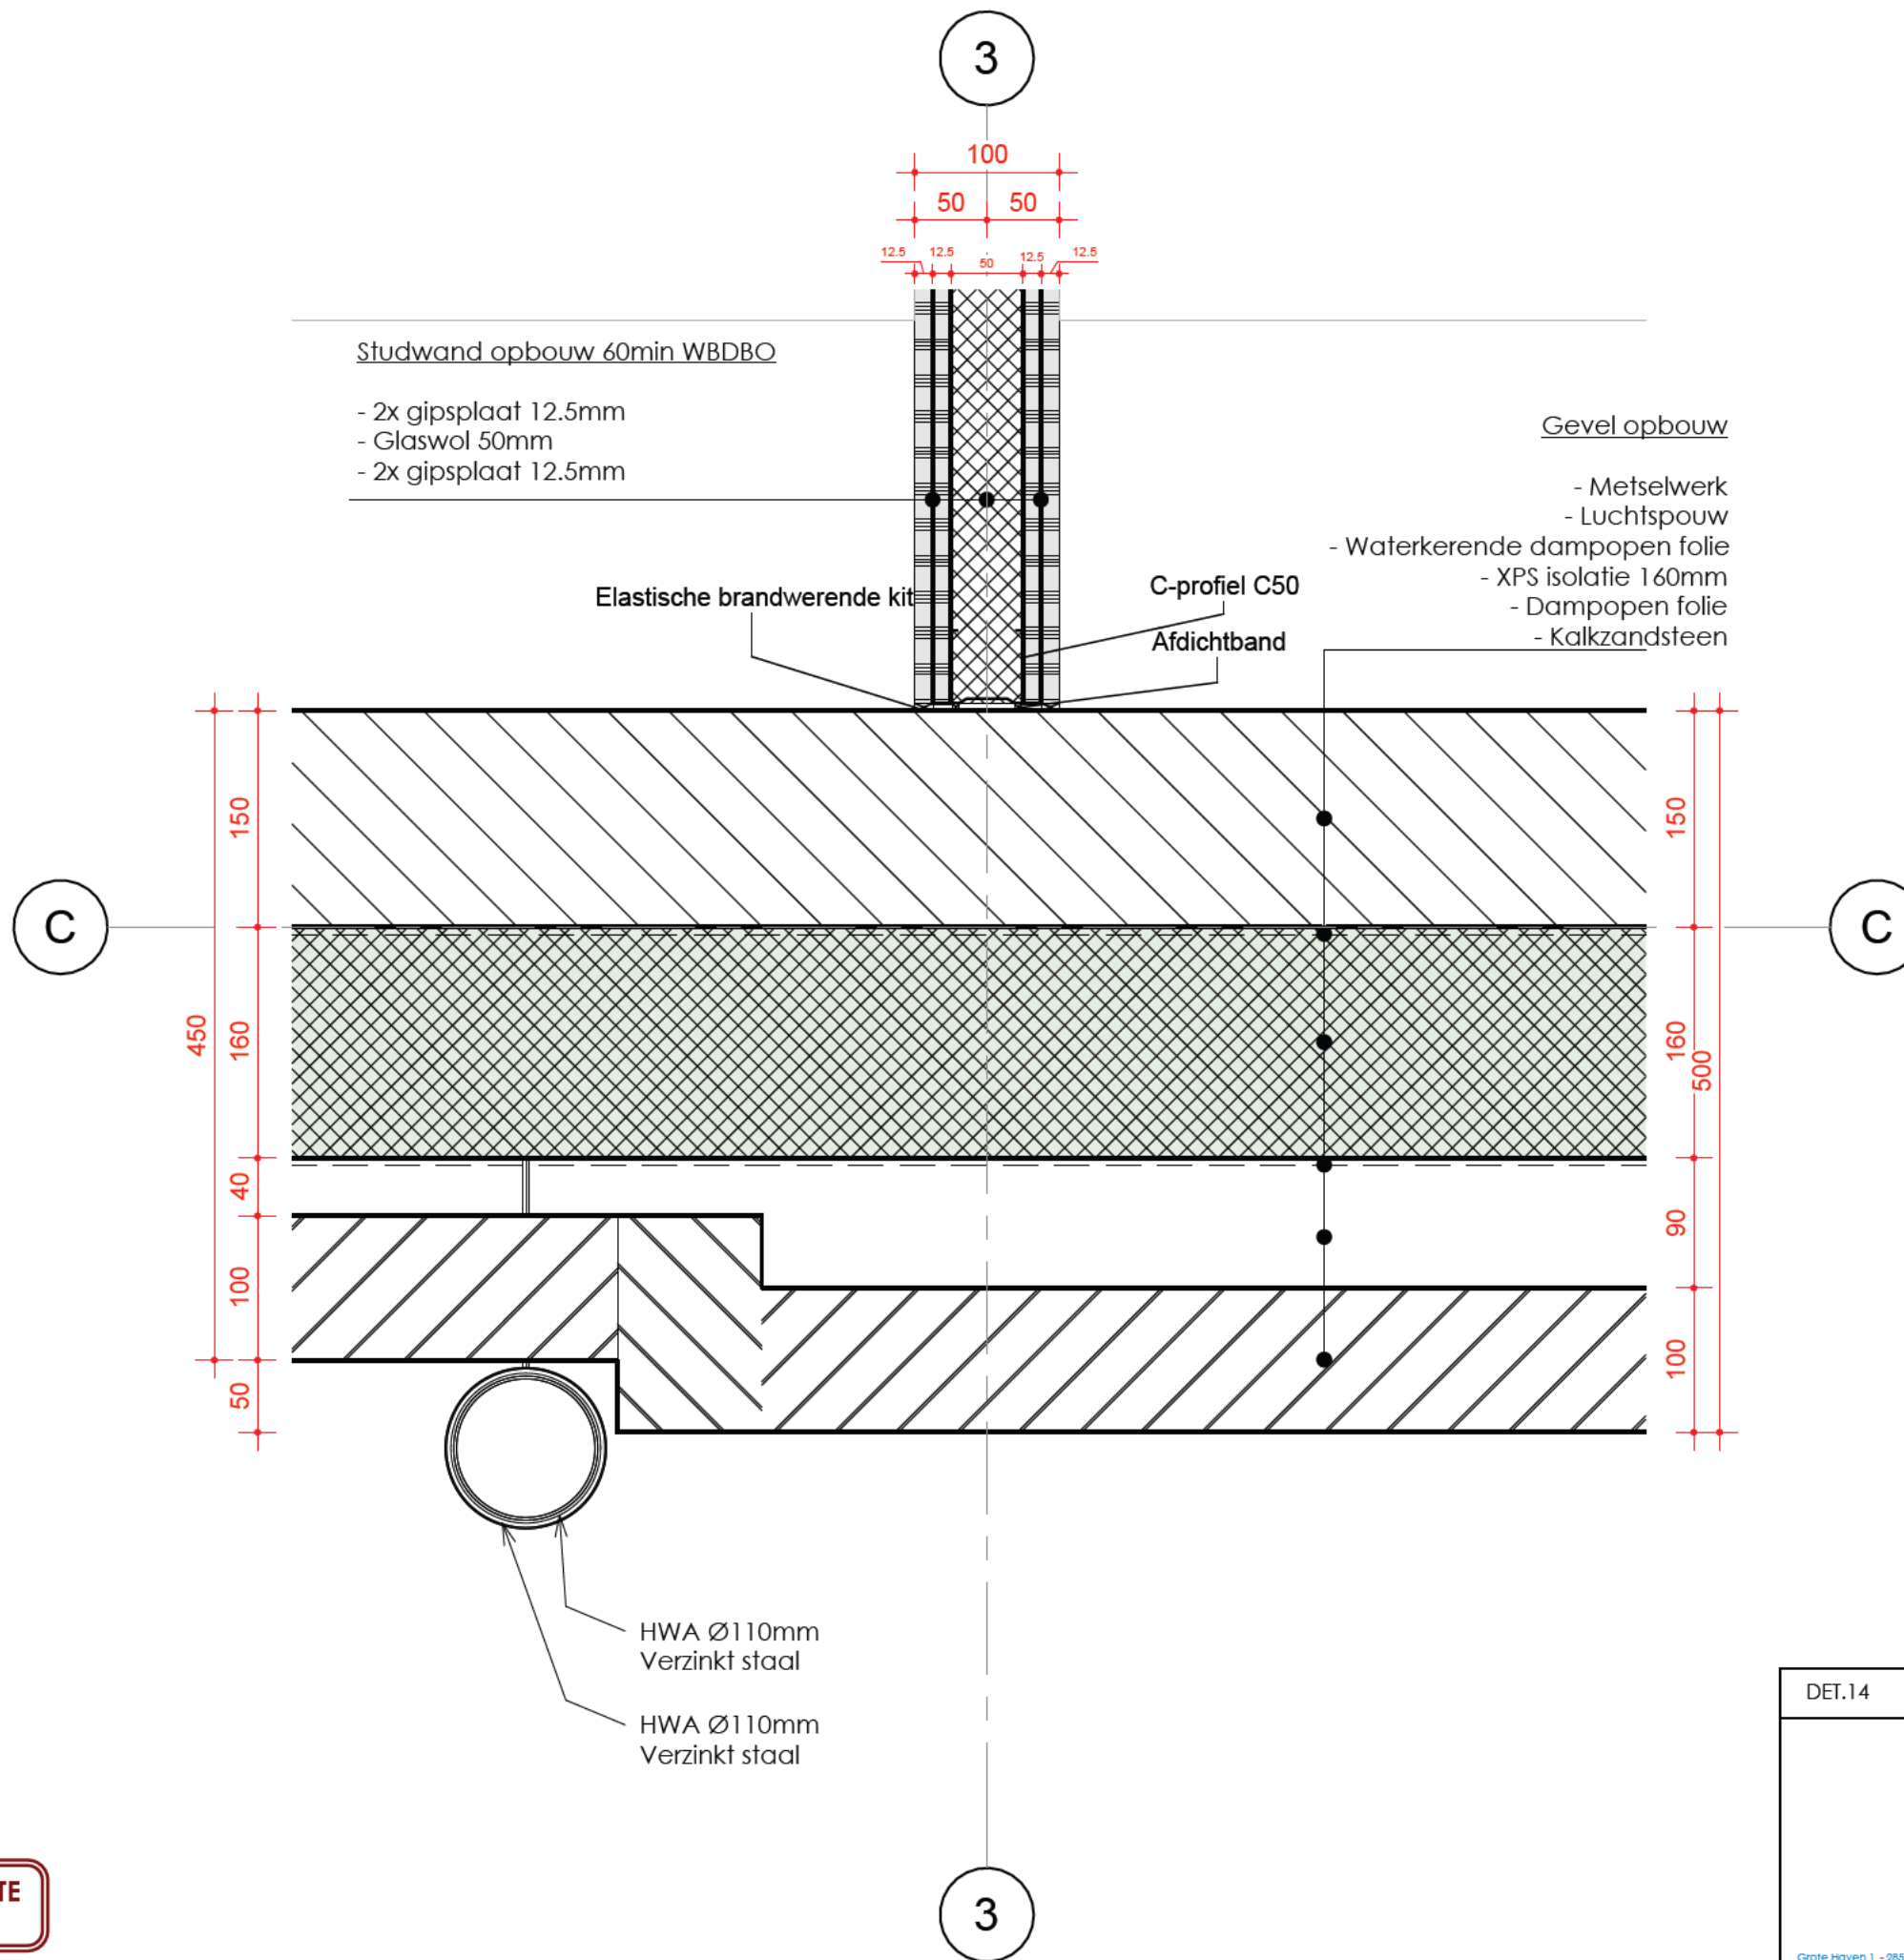

ALLE MATEN IN HET WERK TE CONTROLEREN!

DET.14	Aansluiting woningscheidende wand met gevel
TEKENAAR:	
SCHAAL:	1 : 5
FORMAAT:	A3 420 x 297mm
STATUS:	
PROJECT: Zorgappartementen Cannenburg, te Dordrecht	
<small>Grote Haven 1 - 2851 BM Hoogrecht - T 0182 30 35 10 - F 0182 30 35 11 - info@Q4U.nl - Kijk ook eens op www.Q4U.nl</small>	

