


X  
schaal 1:200

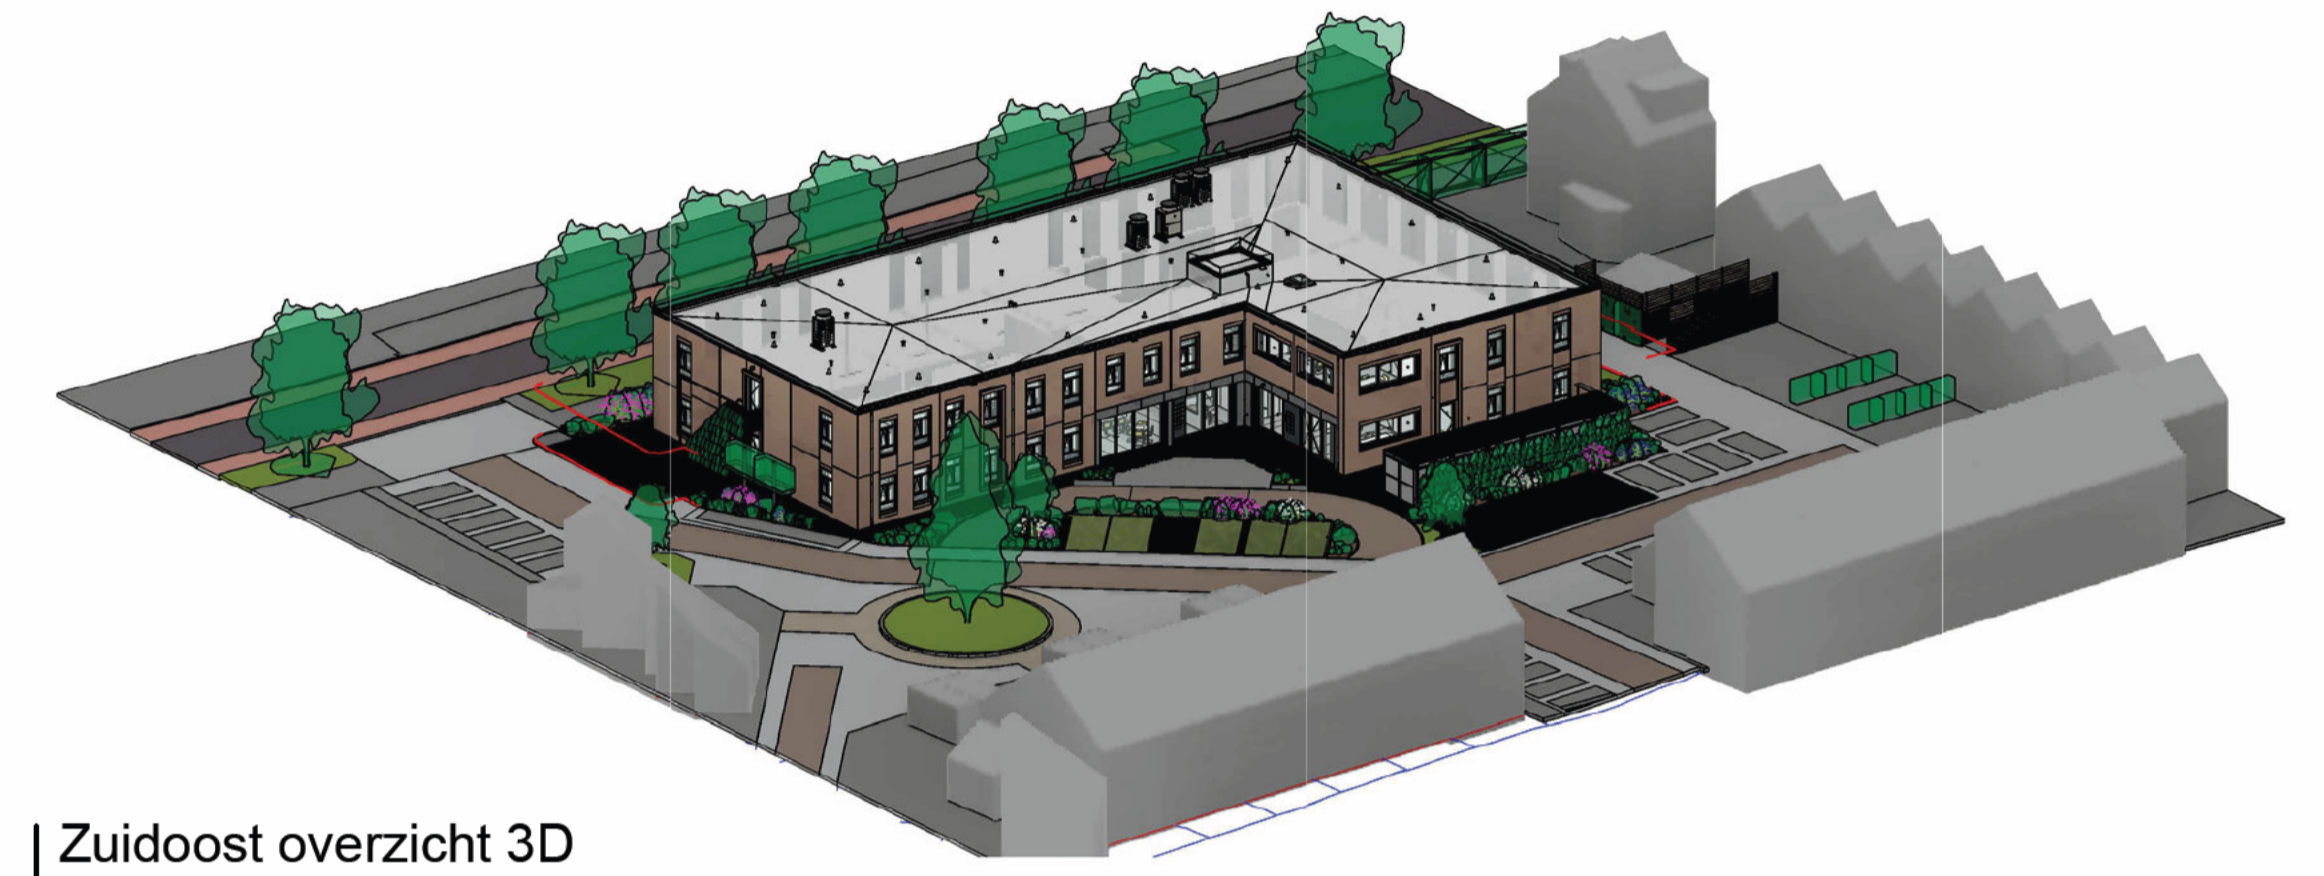


Zuidoost overzicht 3D  
schaal



Noordwest overzicht 3D  
schaal

ALLE MATEN IN HET WERK TE CONTROLEREN!

Referentiebeeld stalling, opslag. Achterzijde voorzien van beplanting

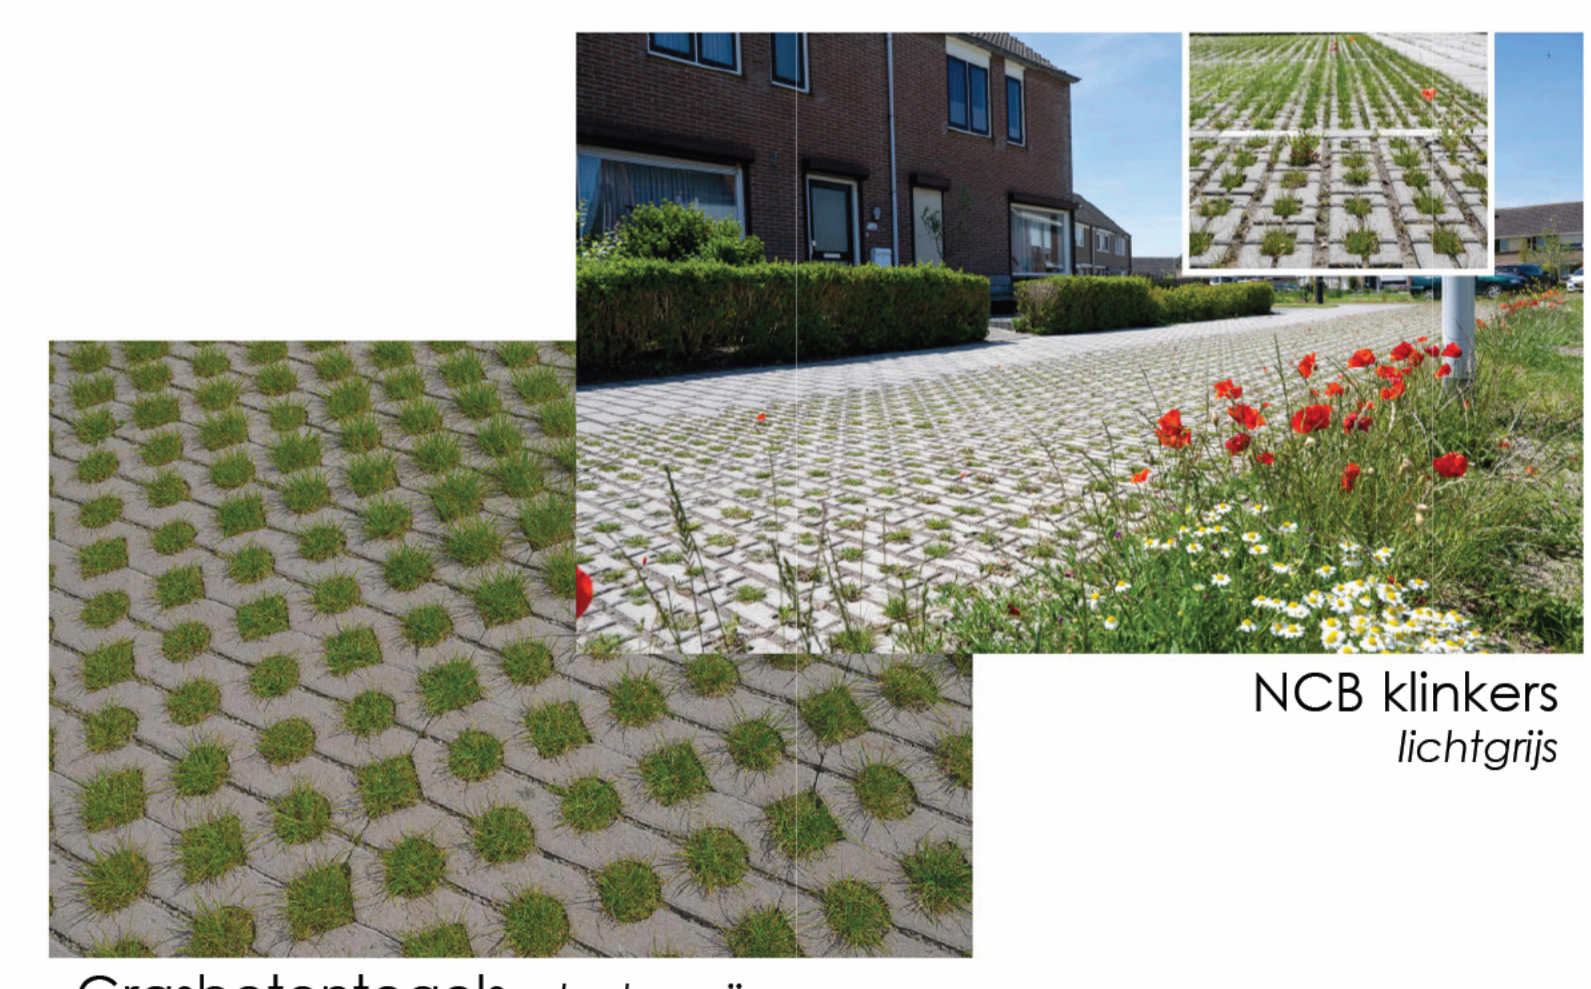

— KADAISTRALE GRENS	
TERREINVERHARDING	
1.	NCB klinker type 1 - 40% open
2.	NCB klinker type 2 - 17% open
3.	Grasbetonlegel type 3 - 35% open
4.	Klinkers antraciet
5.	Grijs betonlegel 30x30cm conform verharding bestaande parkeervakken.
6.	Opsluitband 60mm
7.	Opsluitband 80mm
8.	Opsluitband 120mm, tussen parkeerplaatsen Syndion en openbare grond.
9.	Schoonloopmat
10.	Terrastegels grijs 60x60 cm
11.	Terrastegels donkergrijs 60x60 cm
12.	Fietsen-, scootmobielstalling en containeropslag
VO.T00 Nieuw Terrain	
DATUM: 03-07-2023	TEKENAAR: [initials]
WLIZ: 27-10-2023	SCHAAL: As indicated
WLIZ: 06-11-2023	FORMAAT: A1 841 x 594mm
WLIZ: 07-12-2023	STATUS: [initials]
WLIZ: 15-12-2023	
WLIZ: 02-02-2024	
WLIZ: 03-04-2024	
WLIZ: 23-04-2024	
PROJECT: Zorgappartementen Cannenburg te Dordrecht	
Q4U DESIGN&BEVISE	