



# WOÖN KRACHT 10

PLANSTUDIE V6

21.2.2024




**PIETER DE HOOCHPLAATS ALBLASSERDAM**

# LOKATIE

Project: Pieter de Hoehplaats  
Plaatsnaam: Alblasterdam  
Datum: 21-02-2024  
Opdrachtgever: Woonkracht10



STUDIO 3D  
ONTWERP EN 3D VISUALISATIE

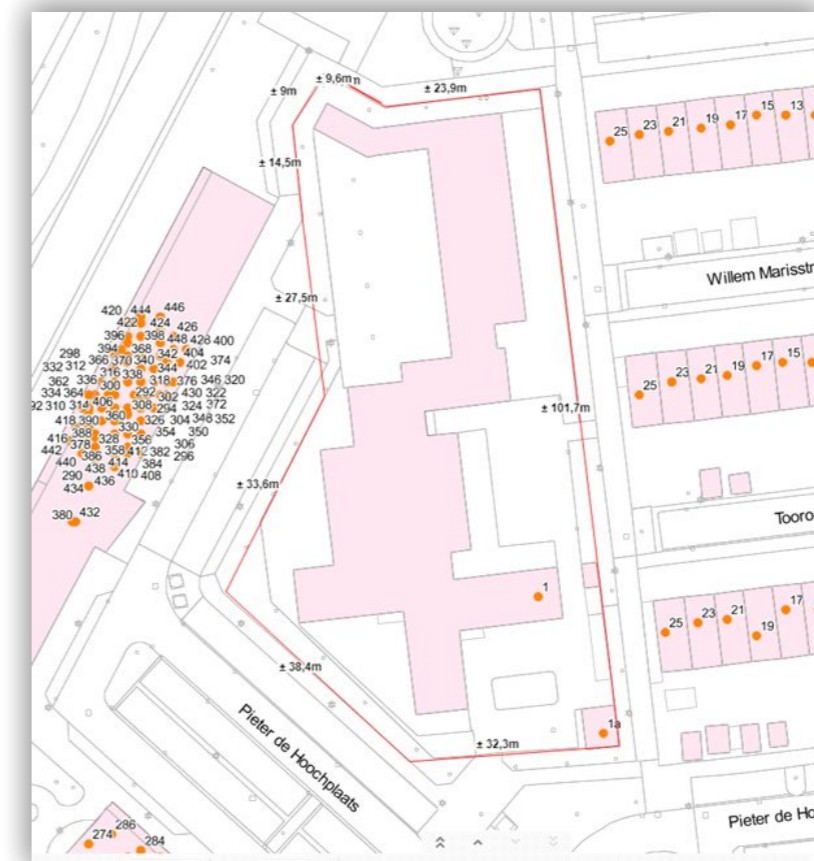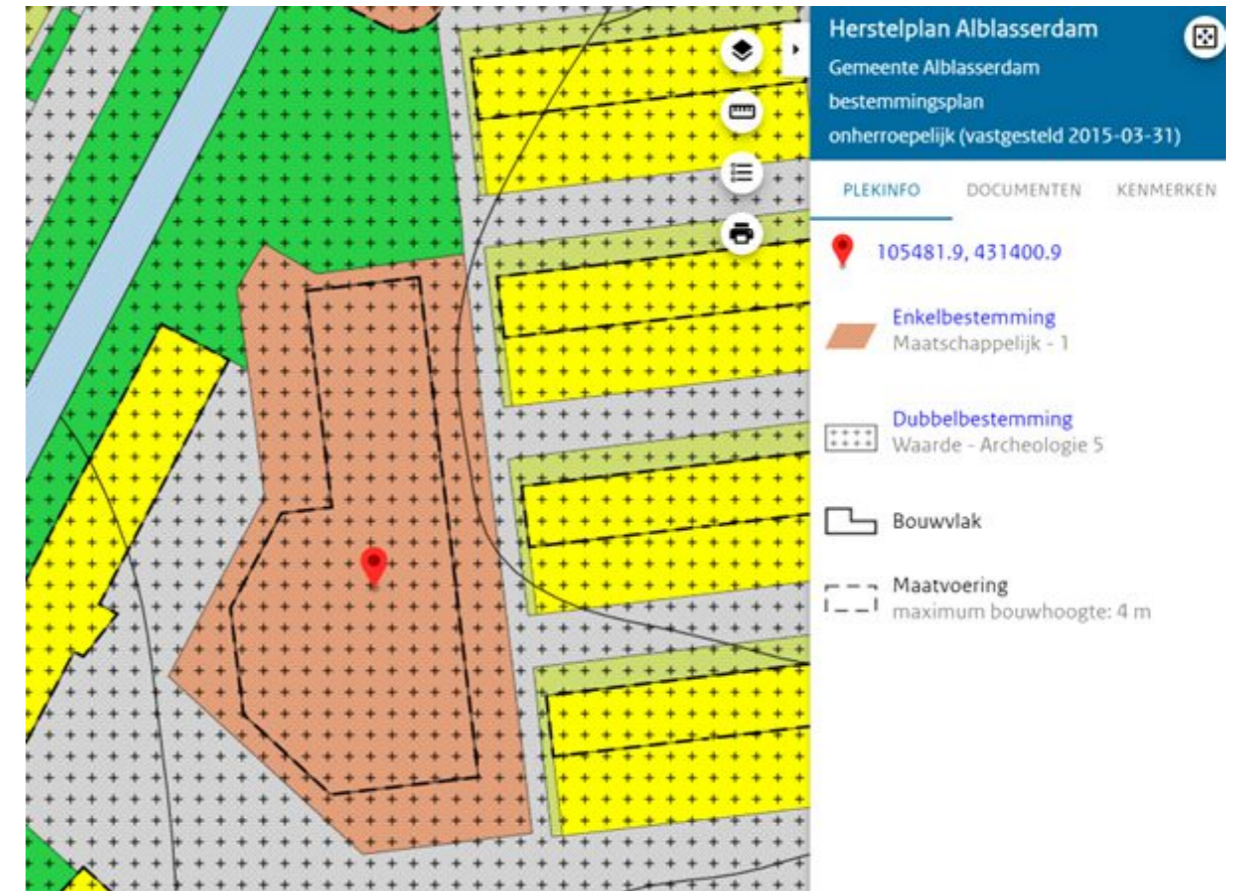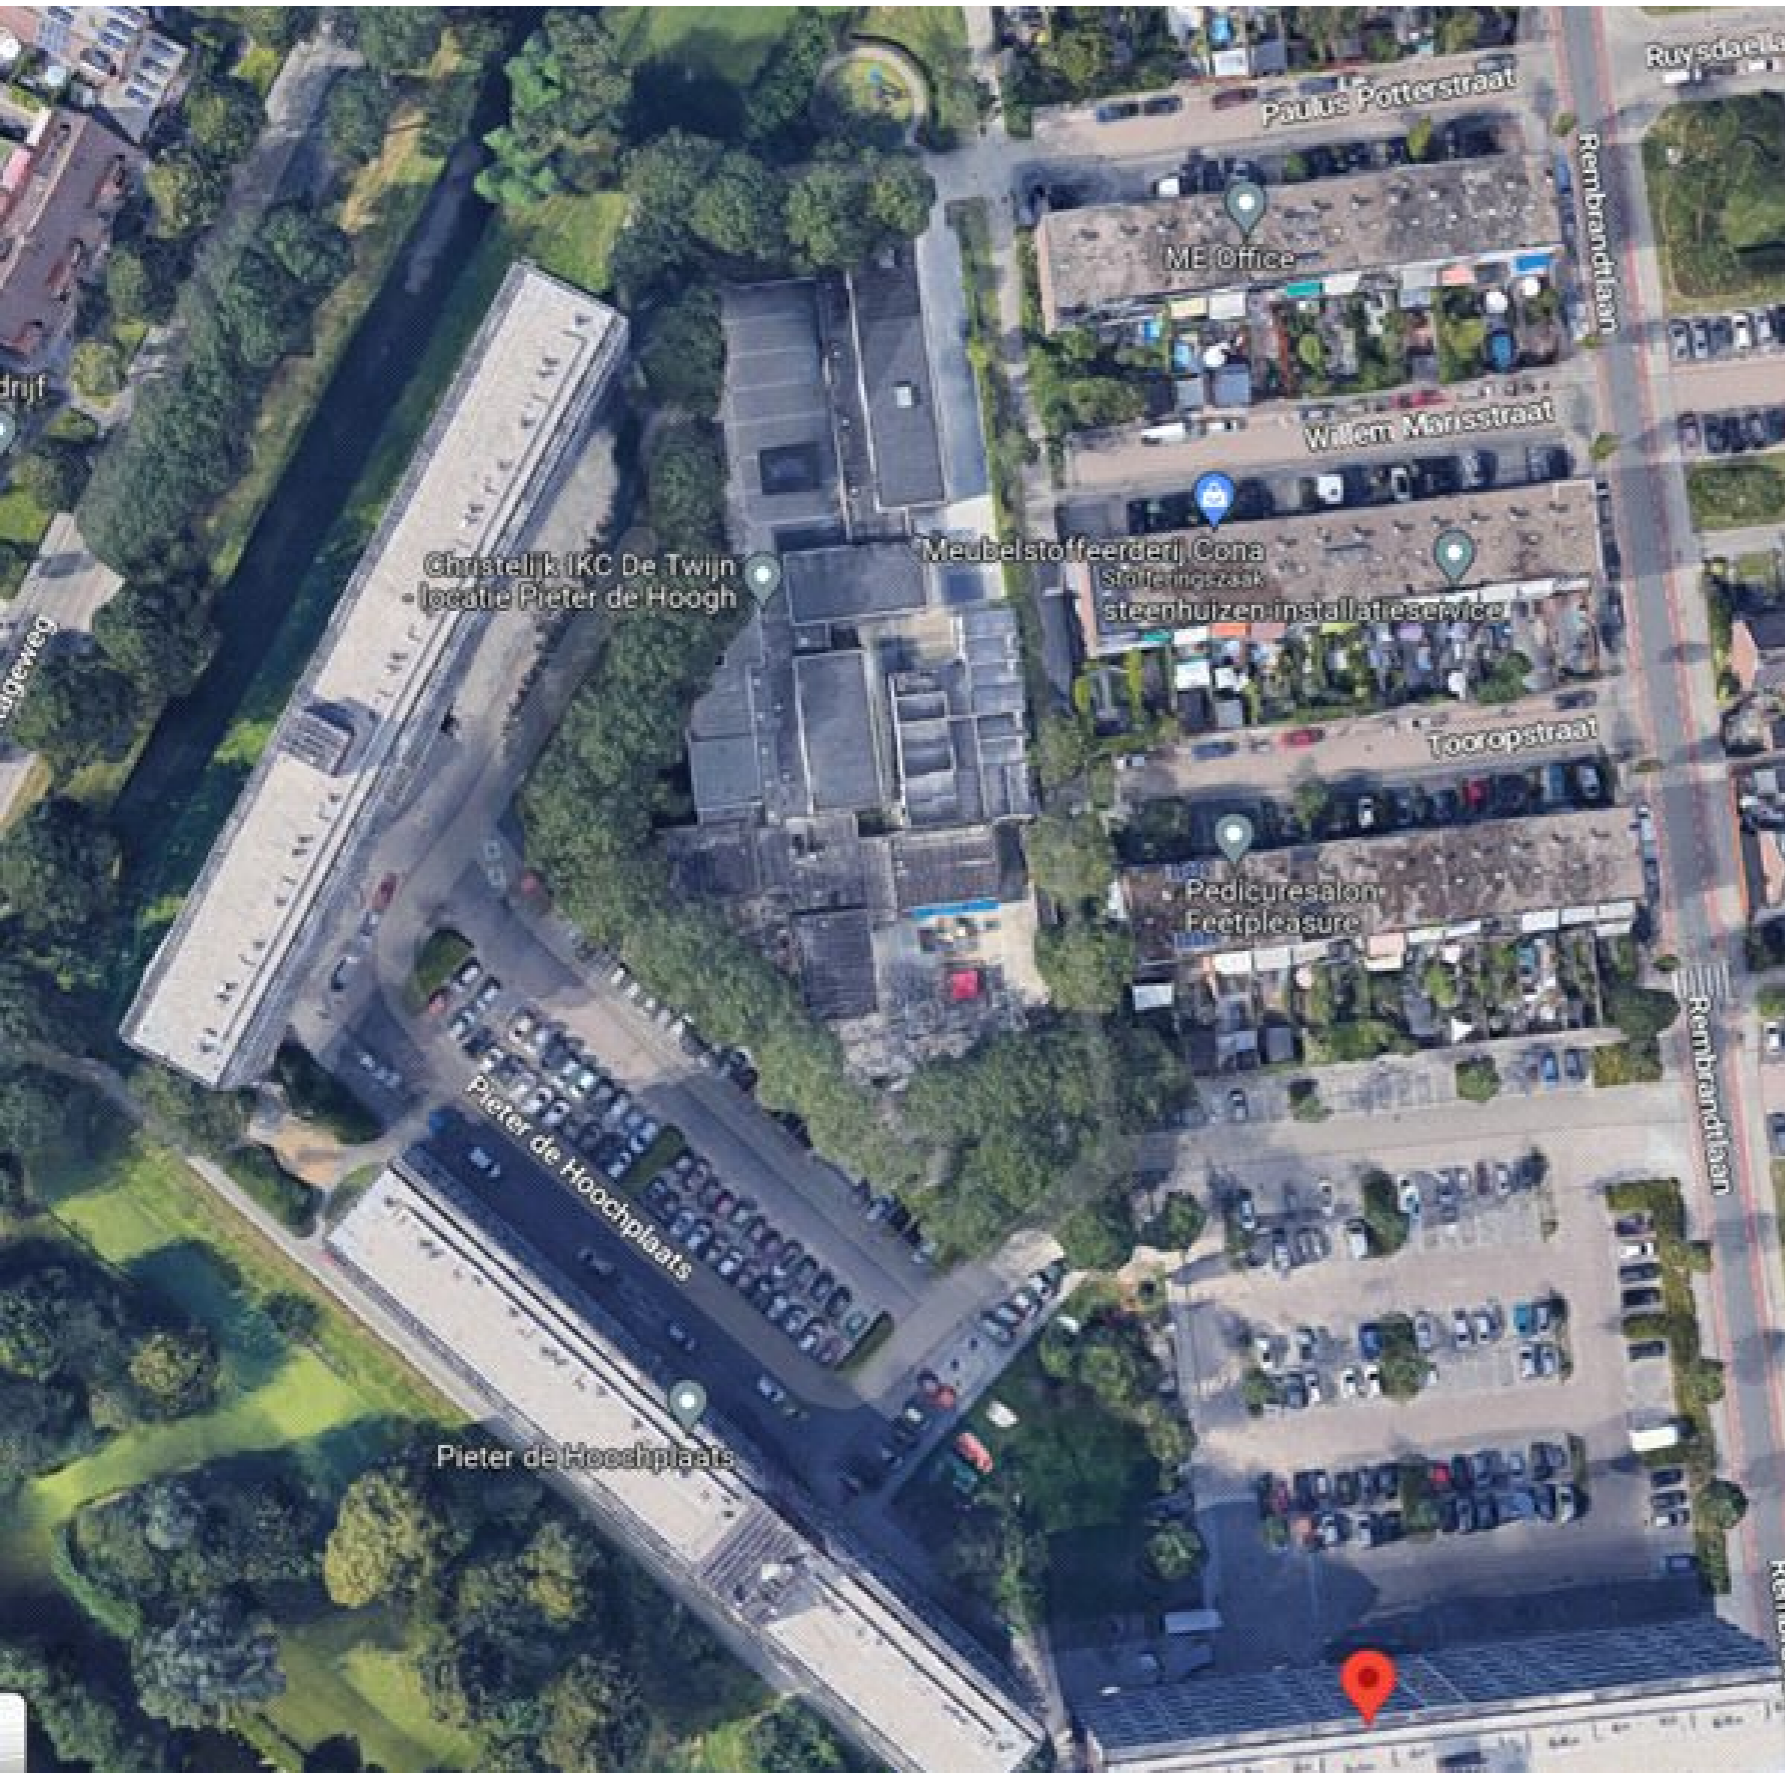

# FOTO'S BESTAANDE SITUATIE

FOTO'S

Project: Pieter de Hoochplaats  
Plaatsnaam: Alblasterdam  
Datum: 21-02-2024  
Opdrachtgever: Woonkracht10

**WOON**  
**KRACHT**  
**10**

**STUDIO 3D**  
ONTWERP EN 3D VISUALISATIE



# PLAN VARIANT 3

SCHAAL 1:500

Project: Pieter de Hoopplaats  
Plaatsnaam: Alblasterdam  
Datum: 21-02-2024  
Opdrachtgever: Woonkracht10

**WOON**  
**KRACHT**  
**10**

**STUDIO 3D**  
ONTWERP EN 3D VISUALISATIE



## 46 WONINGEN:

### A. 28 x grondgebonden woning:


- 25 x A: 7,9 x 3,7 m (2 lagen)

- 3 x A' verlengde variant: 10,3 x 3,7 m (2 lagen)

### B. 18 x studio (1 laag) à 8,4 x 4,0 m

1 x gez. berging á 91 m<sup>2</sup>

33 parkeerplaatsen (46 x 0,7 = 33 pp)

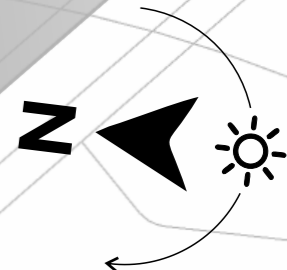

# PLAN VARIANT 3: MAATVOERING

SCHAAL 1:500

Project: Pieter de Hooplaats  
Plaatsnaam: Alblasterdam  
Datum: 21-02-2024  
Opdrachtgever: Woonkracht10

WOON  
KRACHT  
10

STUDIO 3D  
ONTWERP EN 3D VISUALISATIE



## 46 WONINGEN:

### A. 28 x grondgebonden woning:


- 25 x A: 7,9 x 3,7 m (2 lagen)

- 3 x A' verlengde variant: 10,3 x 3,7 m (2 lagen)

### B. 18 x studio (1 laag) à 8,4 x 4,0 m

1 x gez. berging á 91 m<sup>2</sup>

33 parkeerplaatsen (46 x 0,7 = 33 pp)

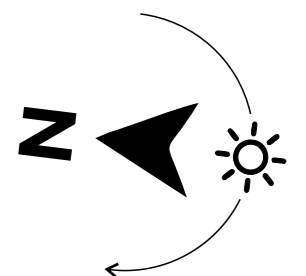

# VARIANT 3: VOGELVLUCHT

ARTIST IMPRESSION

Project: Pieter de Hoochplaats  
Plaatsnaam: Alblasterdam  
Datum: 21-02-2024  
Opdrachtgever: Woonkracht10

**WOON**  
**KRACHT**  
**10**

**STUDIO 3D**  
ONTWERP EN 3D VISUALISATIE



# VARIANT 3: VOGELVLUCHT

ARTIST IMPRESSION

Project: Pieter de Hoochplaats  
Plaatsnaam: Alblasserdam  
Datum: 21-02-2024  
Opdrachtgever: Woonkracht10

**WOON**  
**KRACHT**  
**10**

**STUDIO 3D**  
ONTWERP EN 3D VISUALISATIE



# VARIANT 3: IMPRESSIE

ARTIST IMPRESSION

Project: Pieter de Hoochplaats  
Plaatsnaam: Alblasterdam  
Datum: 21-02-2024  
Opdrachtgever: Woonkracht10

**WOON**  
**KRACHT**  
**10**

**STUDIO 3D**  
ONTWERP EN 3D VISUALISATIE





# VARIANT 3: IMPRESSIE

ARTIST IMPRESSION

Project: Pieter de Hoochplaats  
Plaatsnaam: Alblasterdam  
Datum: 21-02-2024  
Opdrachtgever: Woonkracht10

**WOON**  
**KRACHT**  
**10**

**STUDIO 3D**  
ONTWERP EN 3D VISUALISATIE



# VARIANT 3: IMPRESSIE

ARTIST IMPRESSION

Project: Pieter de Hoochplaats  
Plaatsnaam: Alblasterdam  
Datum: 21-02-2024  
Opdrachtgever: Woonkracht10

**WOON**  
KRACHT  
10

**STUDIO 3D**  
ONTWERP EN 3D VISUALISATIE



# VARIANT 3: IMPRESSIE

ARTIST IMPRESSION

Project: Pieter de Hoochplaats  
Plaatsnaam: Alblasserdam  
Datum: 21-02-2024  
Opdrachtgever: Woonkracht10

**WOON**  
**KRACHT**  
**10**

**STUDIO 3D**  
ONTWERP EN 3D VISUALISATIE



# VARIANT 3: IMPRESSIE

ARTIST IMPRESSION

Project: Pieter de Hoochplaats  
Plaatsnaam: Alblasserdam  
Datum: 21-02-2024  
Opdrachtgever: Woonkracht10

WOON  
KRACHT  
10

STUDIO 3D  
ONTWERP EN 3D VISUALISATIE

