

P.1
1:20

Let op: 4 stuks (volgens plattegrond) palen voorzien van wapening over gehele lengte

Uitgangspunten: Vibro Palen		codering	
alle maten zijn in	: mm (h.w.t te controleren)	⇩ D01	:sondering niet uitgevoerd
peil=0	: afgewerkte bg-vloer : 4000+ N.A.P.	⇩ D02	:sondering in uitvoering
heikwerk uitvoeren vgl.	: NEN-EN 1997 & NEN-EN 12699	⇩ D03	:sondering uitgevoerd
sondeerrapport	: Deskundig heitoezicht wordt door ons bureau aanbevolen. : WIHA Grondmechanica WN-24536-XF d.d. 19 november 2015	⇩	:overgangsg gebied intermedio
funderingsadvies	: WIHA Grondmechanica WN-24536-XF d.d. 19 november 2015	⇩	:02: (paal nummer) (paallengte in mm)
		⇩	:02: (paal nummer) (paallengte in mm)
		⇩	:bestaande palen

Vibro Palen											
Paalsymbol	Paaltype	Schacht afm. bus/voetplaat	Bruto paallengte	Aantal	Inheidspte L o v	N.A.P.	Peil	Bovenkant bus	Bovenkant (-) L o v peil	F-max (kN)	Opmerkingen
⊕	e356/400	20450	24	-16000	-20000	-50	-410	-810	500	0	
⊖	e356/400	20450	26	-16500	-20500	-50	-410	-810	500	0	
⊕	e356/400	20450	15	-16500	-20500	-50	-630	-930	400	0	
⊖	e356/400	20450	28	-16500	-20500	-50	-680	-930	500	0	
⊕	e356/400	20450	9	-16500	-20500	-50	-1130	-1680	500	0	
⊖	e356/400	20450	31	-16500	-20500	-50	-640	-940	480	0	
⊕	e356/400	21650	42	-18000	-22000	-50	-640	-940	742	0	
⊖	e356/400	23950	85	-20000	-24000	-50	-640	-940	800	0	
283											


E	Snelhoogte enkele palen gecorrigeerd (zie wolk in plattegrond)	SM	16-10-2017
D	Positie goot in tankpark gewijzigd	SM	13-10-2017
C	Afhakhoogtes aangepast conform heibespreking dd 09-10-2017	SM	10-10-2017
B	Opmerkingen verwerkt conform opgave aannemer; vaste opstelling tanks	SM LdV	06-10-2017
A	Palenplan geoptimaliseerd; vloer weegput dikker; 2-paalspoeren vervallen	SM BdB	15-07-2016
Rev.	Omschrijving revisie	Get.	Contr.

de Vries
konstruktieburo bv

telefoon: 0182-571711
fax: 0182-571701
adres: Kampenringweg 23
2803 PE Gouda
e-mail: mail@vrikon.nl

project	Nieuwbouw Bedrijfspann Olivet te Dordrecht	schaal:	zoals aangegeven
onderdeel	Palenplan	datum:	20-11-2015
opdrachtgever	Bouwbij De Vries en Verburg B.V. T Vaartland 8, 2821 LH Stolwijk Postbus 50, 2820 AB Stolwijk Telefoon 0182-34 17 41 0182-34 24 75 E-mail: info@devriesverburg.nl	formaat:	A1
architect		getekend:	█
		controle:	█
		projektnr.:	15096
		fase:	Definitief
		bladnr.:	301
		status:	
		wijziging:	E

Plattegrond palenplan
1:100

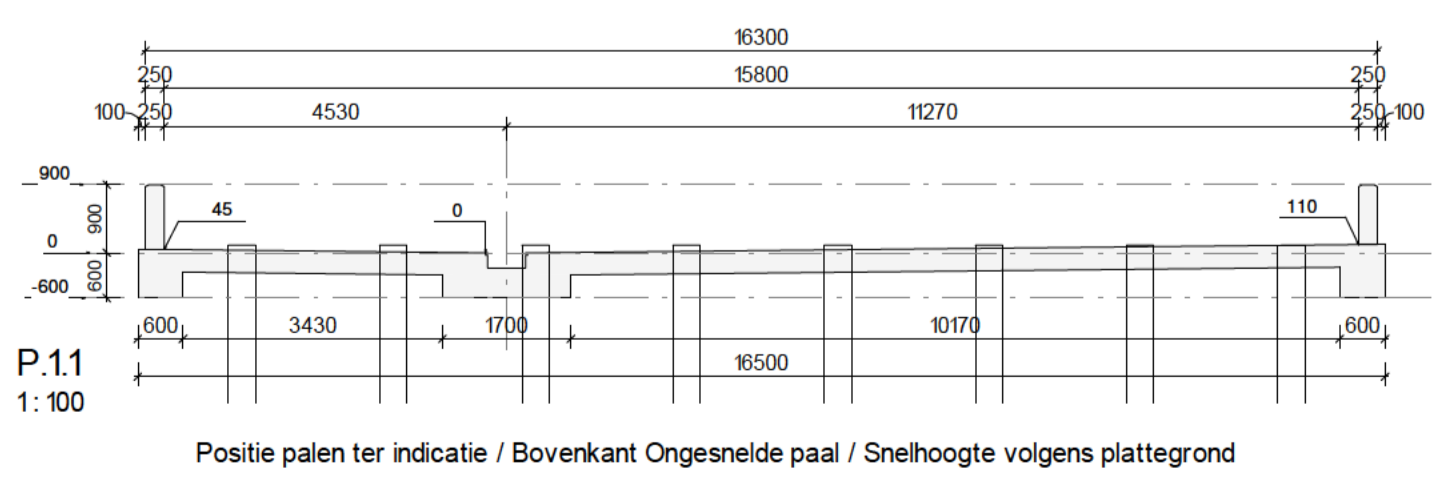

P.11
1:100