




Locatie vulinstallatie
Schaal 1:500

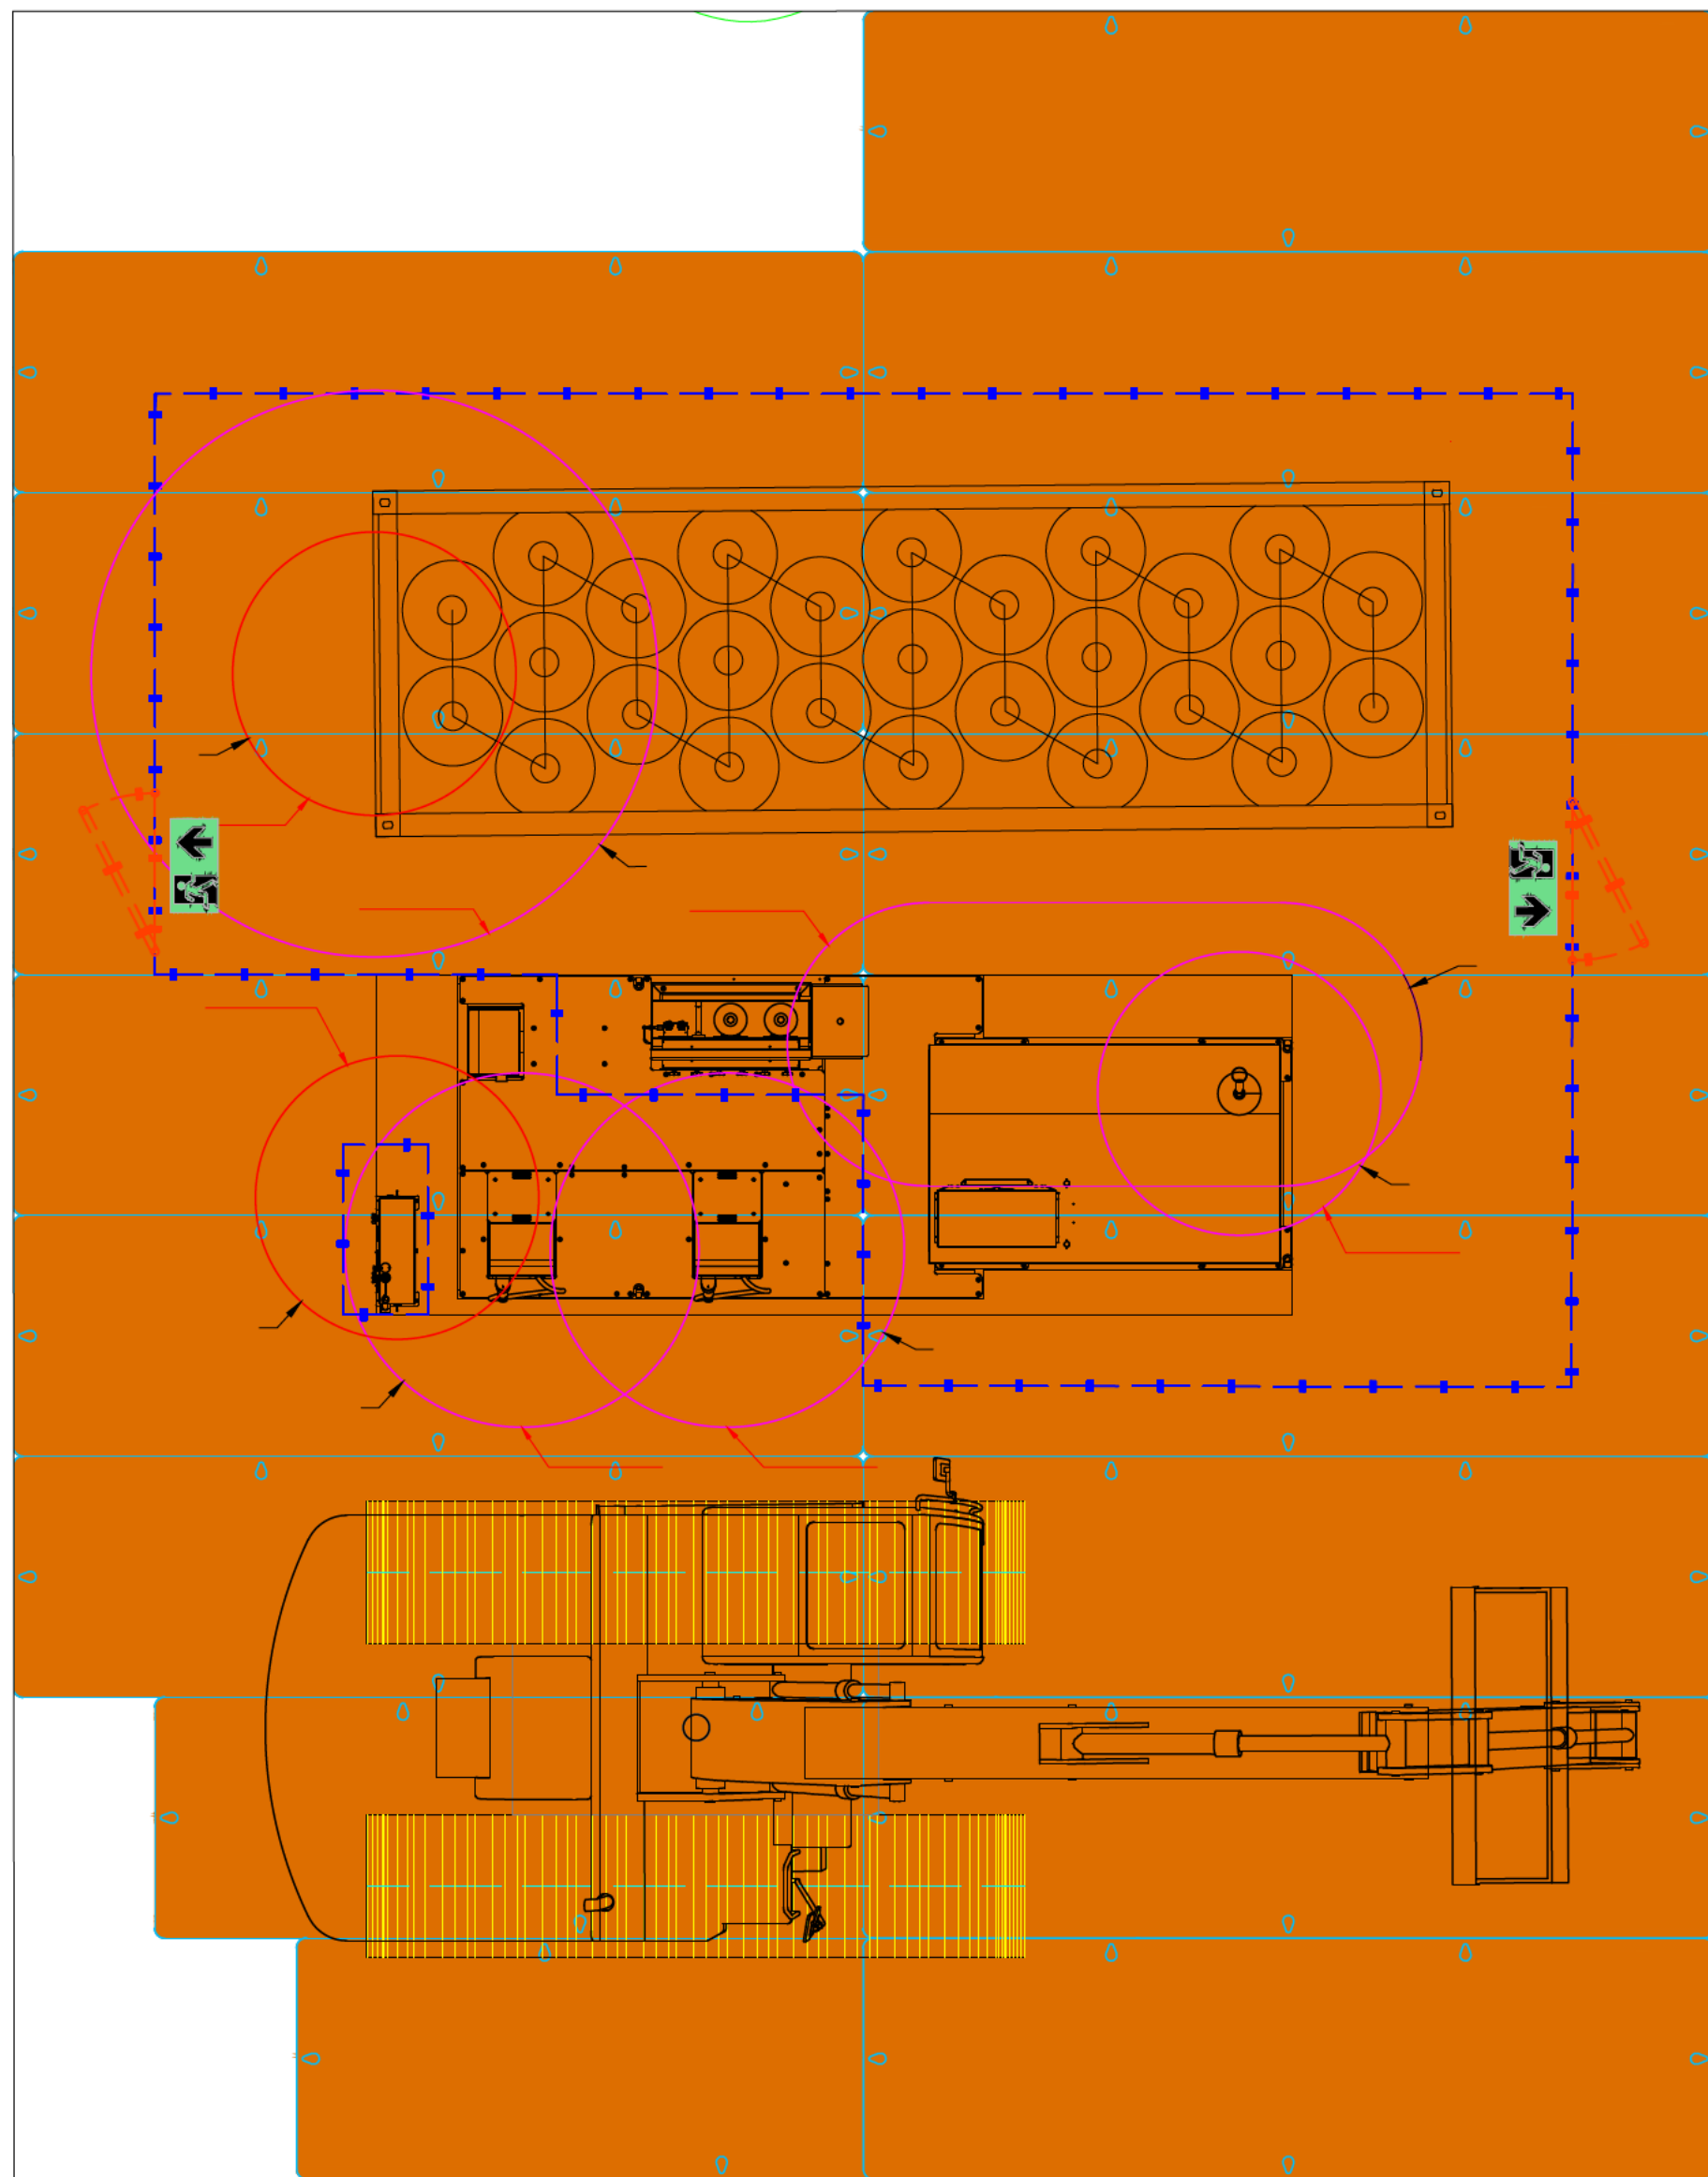

Opstelling vulplaats
Schaal 1:100

Opmerkingen

- Maten in meters, tenzij anders vermeld
- Hoogtematen in meters t.o.v. N.A.P., tenzij anders vermeld
- Datum inmeting 14-11-2023
- <https://maps.app.goo.gl/DG7BUlye9nU3ggV7>

V03	23-10-2024	Risico gebieden toegevoegd		
V02	08-07-2024	Hekwerk aangepast		
V01	19-06-2024	Eerste uitgave		
Versie	Datum	Wijziging	Getekend	Gecontroleerd

Opdrachtgever

Twinning Energy

Opdrachtnemer

de kuiper infrabouw

Project

Dordrecht, Baanhoekweg GVK leidingen

Onderdeel

Vulplaats waterstofkraan

Projectnummer: A23-065
Tekeningnummer: T351
Ontwerpfase: VO

Schaal: Zie tekening
Formaat: A0

Op basis van
vertrouwen

de kuiper
infrabouw

Wierland 01
Wierland-Overstroom
085-145 97 00
info@kuiperinfrabouw.nl