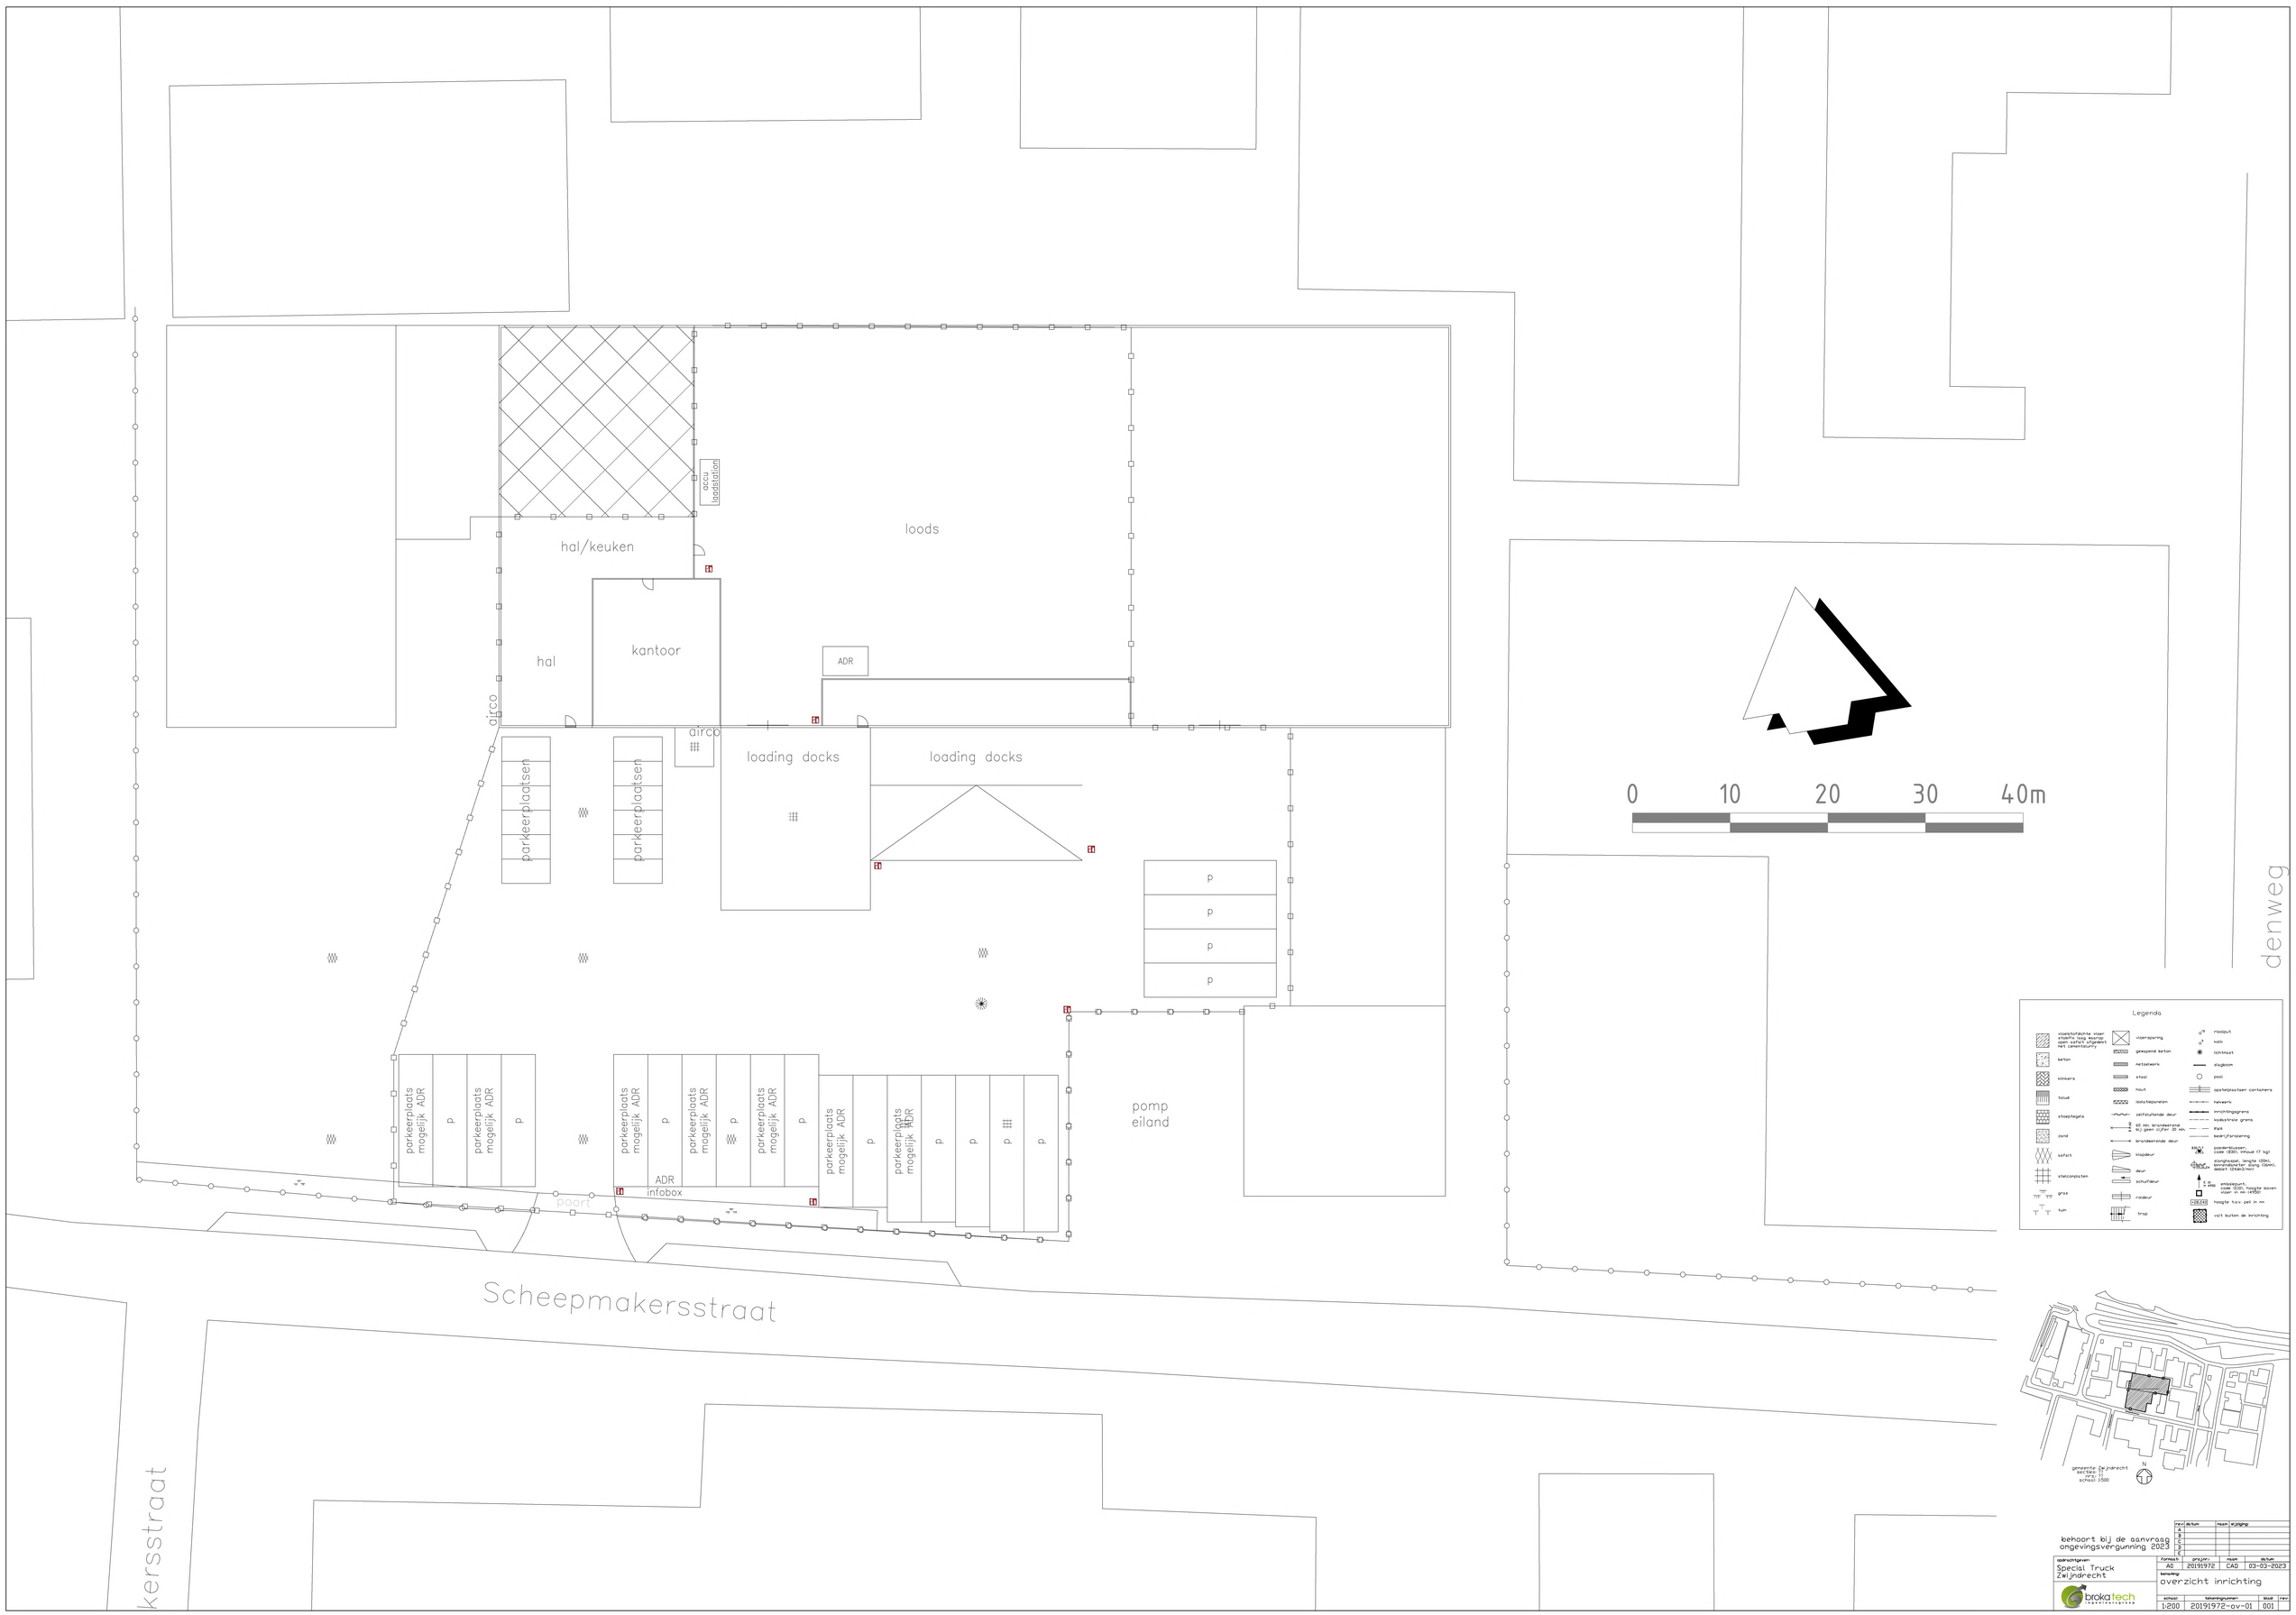

behoort bij de aanvraag omgevingsvergunning 2023

rev	datum	naam	wijziging
A			
B			
C			
D			
E			

opdrachtgever:
Special Truck Zwijndrecht

formaat	project	naam	datum
A0	20191972	CAD	03-03-2023

tekening:
overzicht inrichting

schaal	tekeningnummer	blad	rev
1:200	20191972-av-01	001	

brokatech