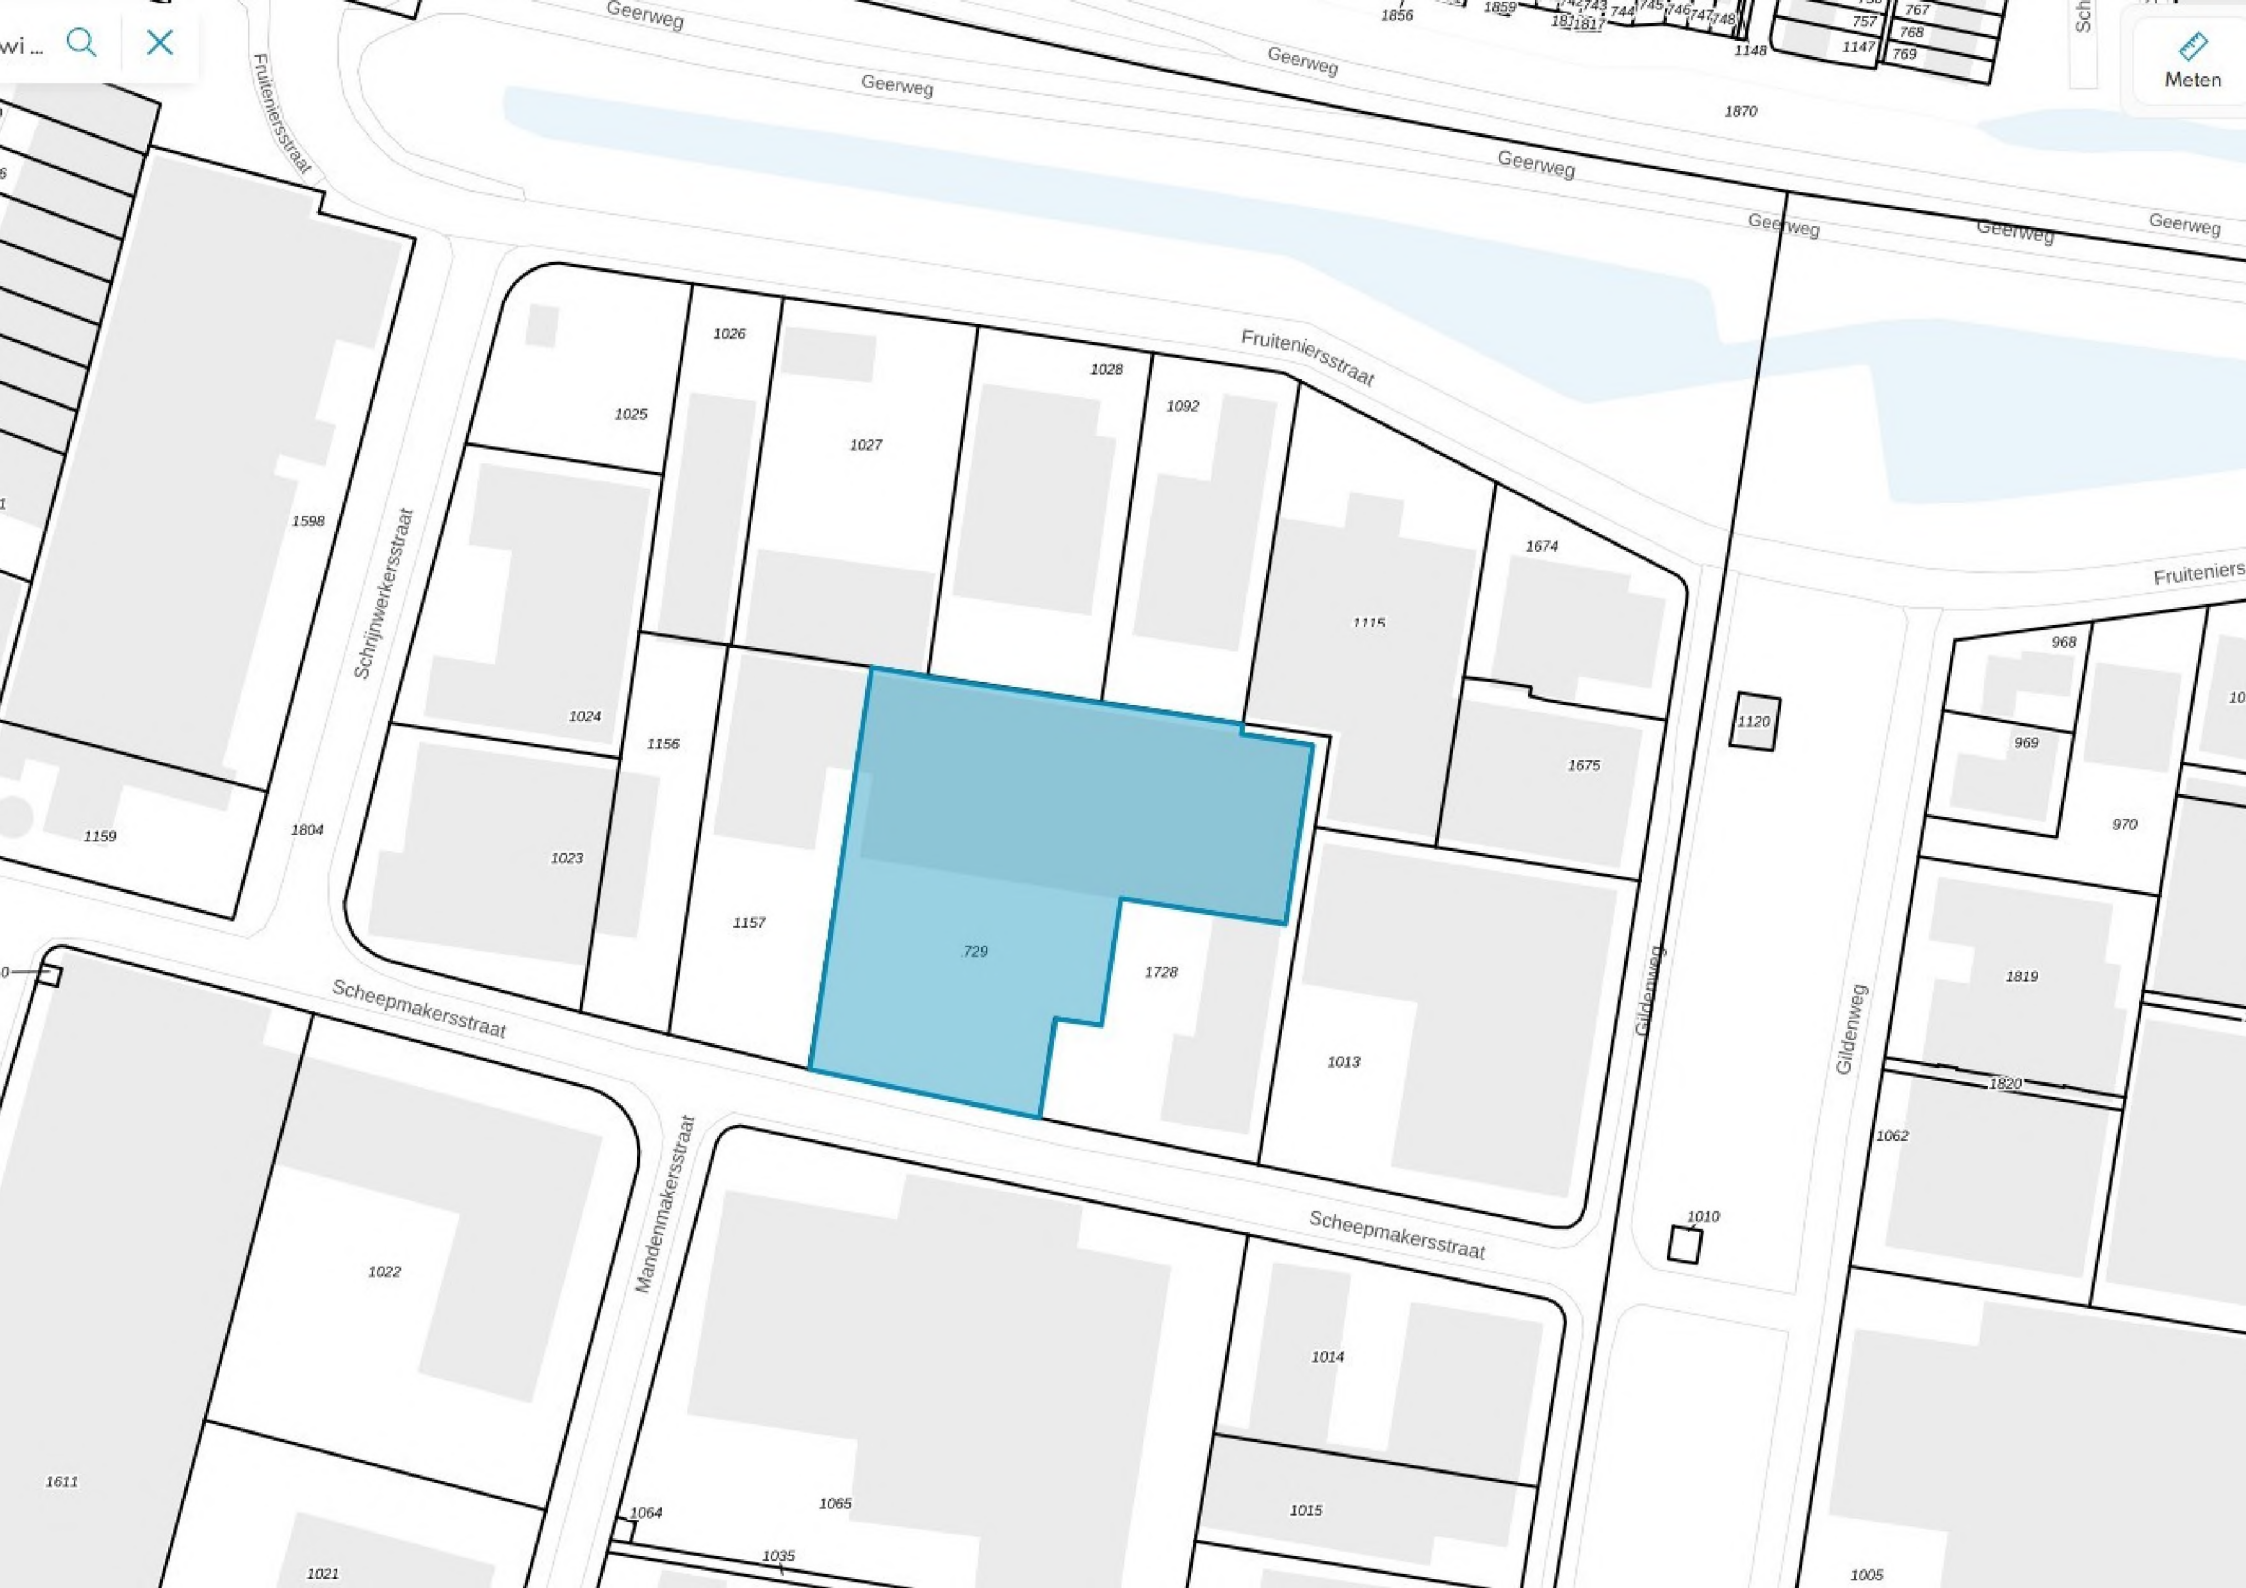
Geerweg
Fruitenierssstraat
Schrijnwerkersstraat
Scheepmakersstraat
Mandenmakersstraat
Gildenweg
Meten
1026
1025
1027
1028
1092
1674
1115
1598
1024
1156
1675
1120
1159
1804
1023
1157
729
1728
1013
968
969
970
1819
1820
1062
1010
1022
1014
1611
1064
1065
1015
1035
1021
1005
1870
1856
1859
1148
1147
757
767
768
769