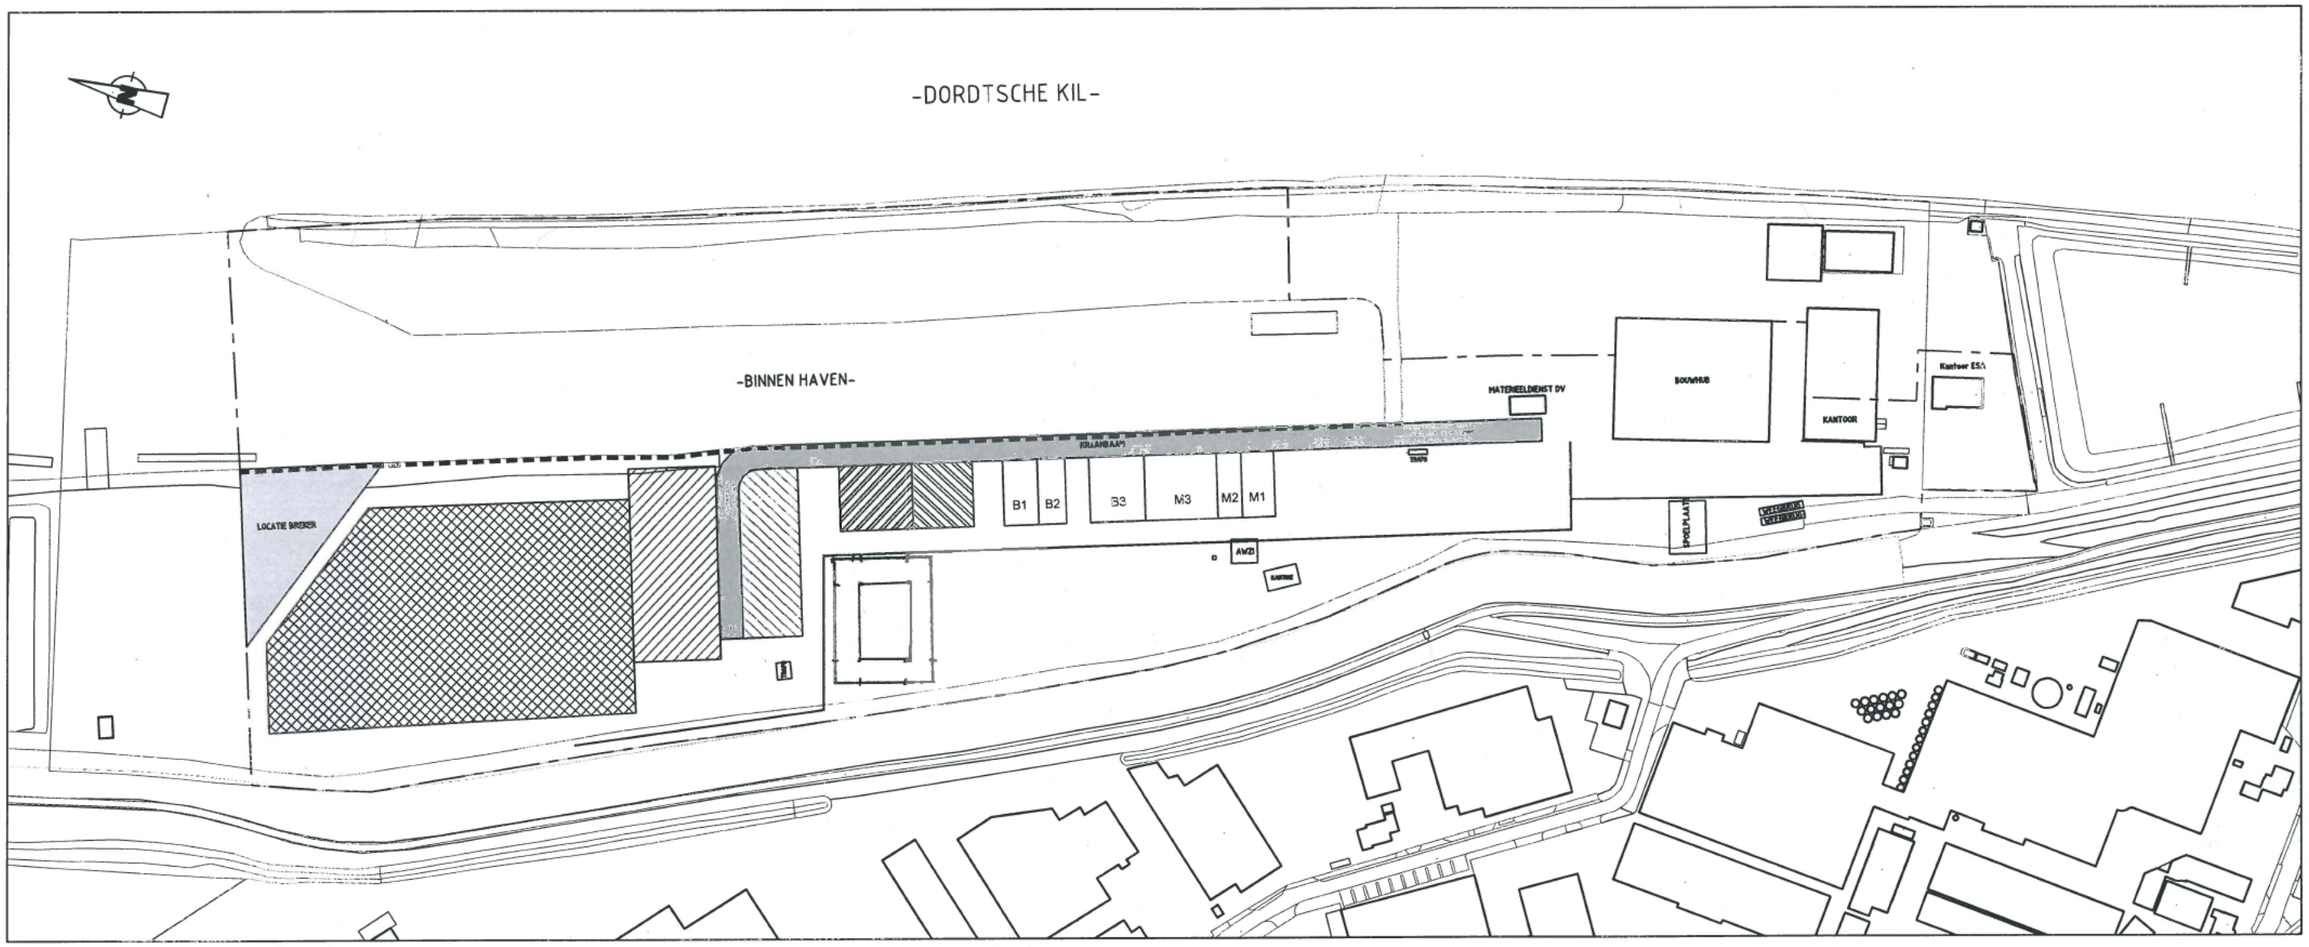

LEGENDA

	Perceelsgrens
	Terreingrens
	Zone zwemvestplicht (2 m)
	Looproúte
B1	Betongranulaat - 0/5
B2	Betongranulaat - 0/16
B3	Betongranulaat - 0/31.5
M1	Menggranulaat - 0/5
M2	Menggranulaat - 0/16
M3	Menggranulaat - 0/31.5
	Puin ongebroken
	Betonpuin ongebroken >50 cm
	Mengpuin ongebroken >50 cm
	Asfalt ongebroken
	Asfaltgranulaat gebroken
	Laad- en loskade (geen opslag)

wijz.	datum	getekend	wijziging t.o.v. vorige versie
01	05-05-2022	[redacted]	BGT ondergrond
-	08-06-2021		Concept inrichting

TEKENING

DURA VERMEER
Waarmaken van ambities

Urban Miner

Havenweg 1 te 's-Gravendeel
Tekening inrichting werkterrein

opgesteld	[redacted]	par.	d.d. 05-05-2022	blad nr. 01 van 01 blad(en)	
gecontroleerd		par.	d.d. 05-05-2022	formaat A3	
geautoriseerd		par.	d.d. 06-05-2022	schaal 1:2500	
status DEFINITIEF		versie 01		doc.nr. T01	