




DET V-03

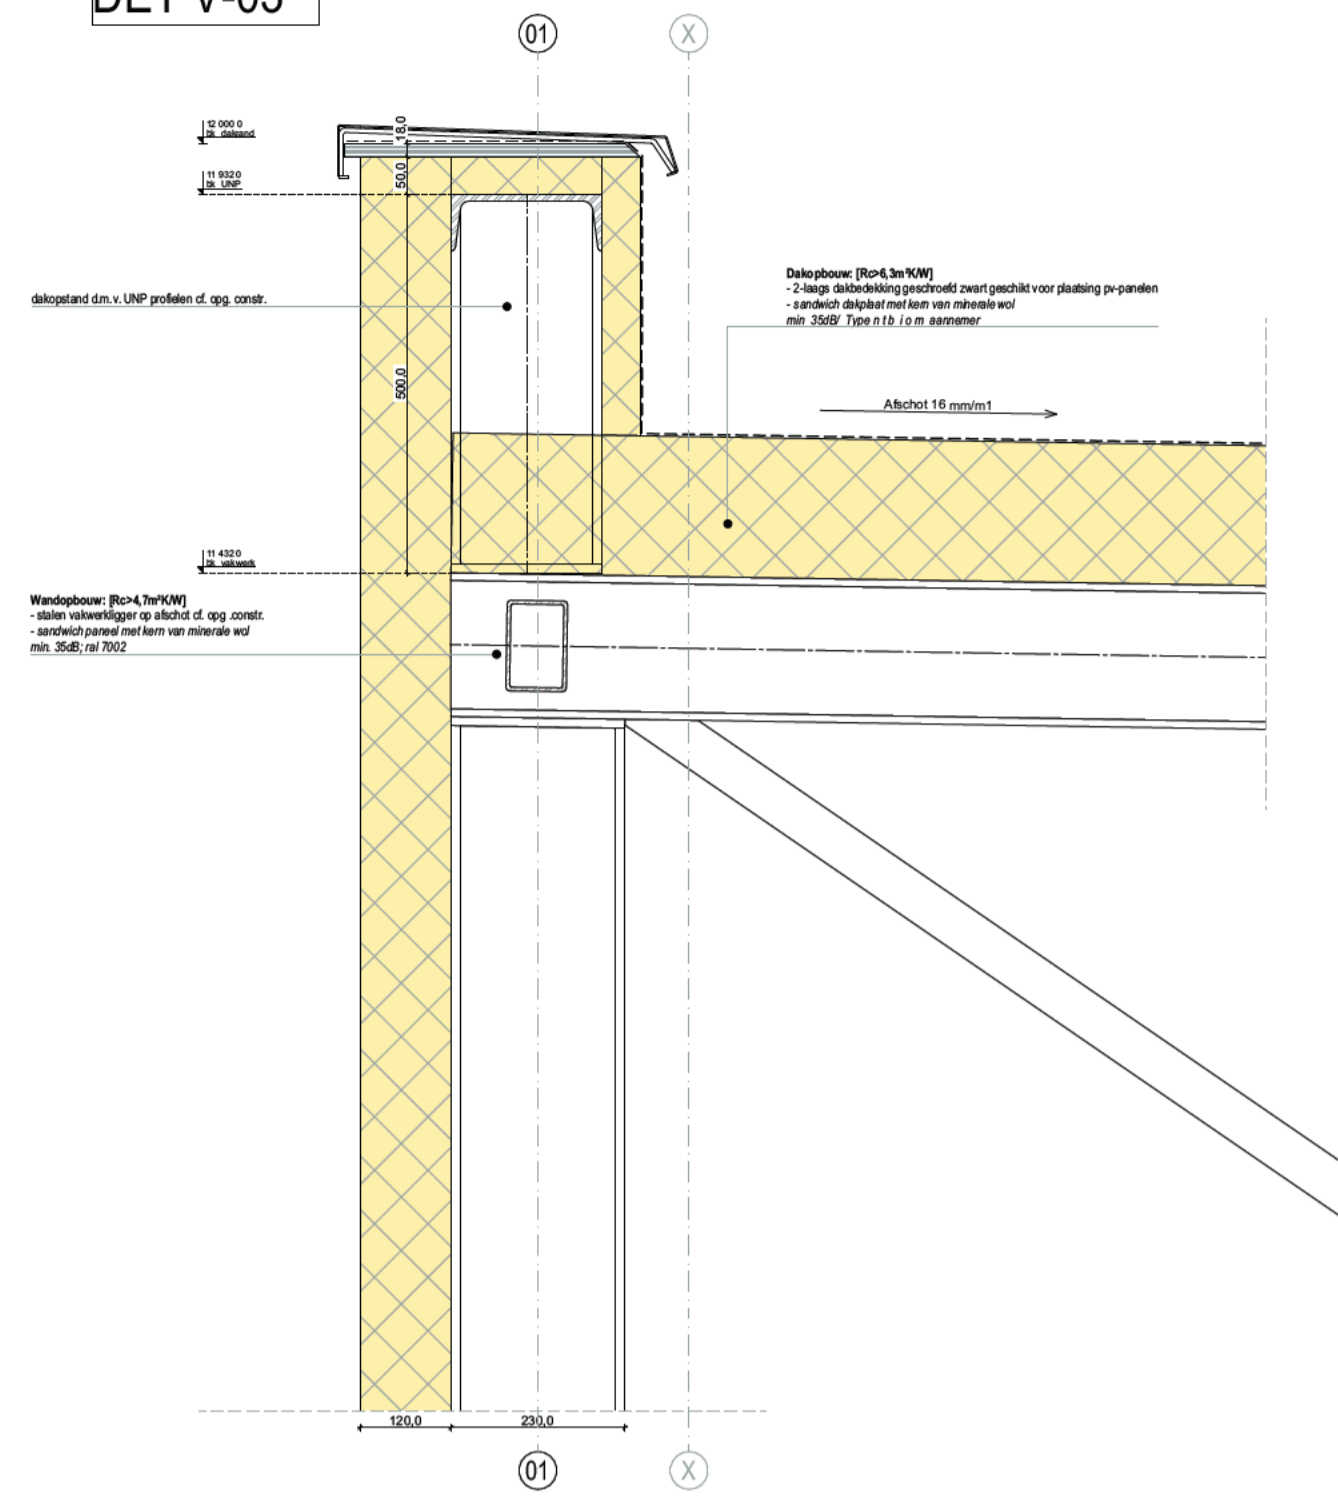


DET V-04

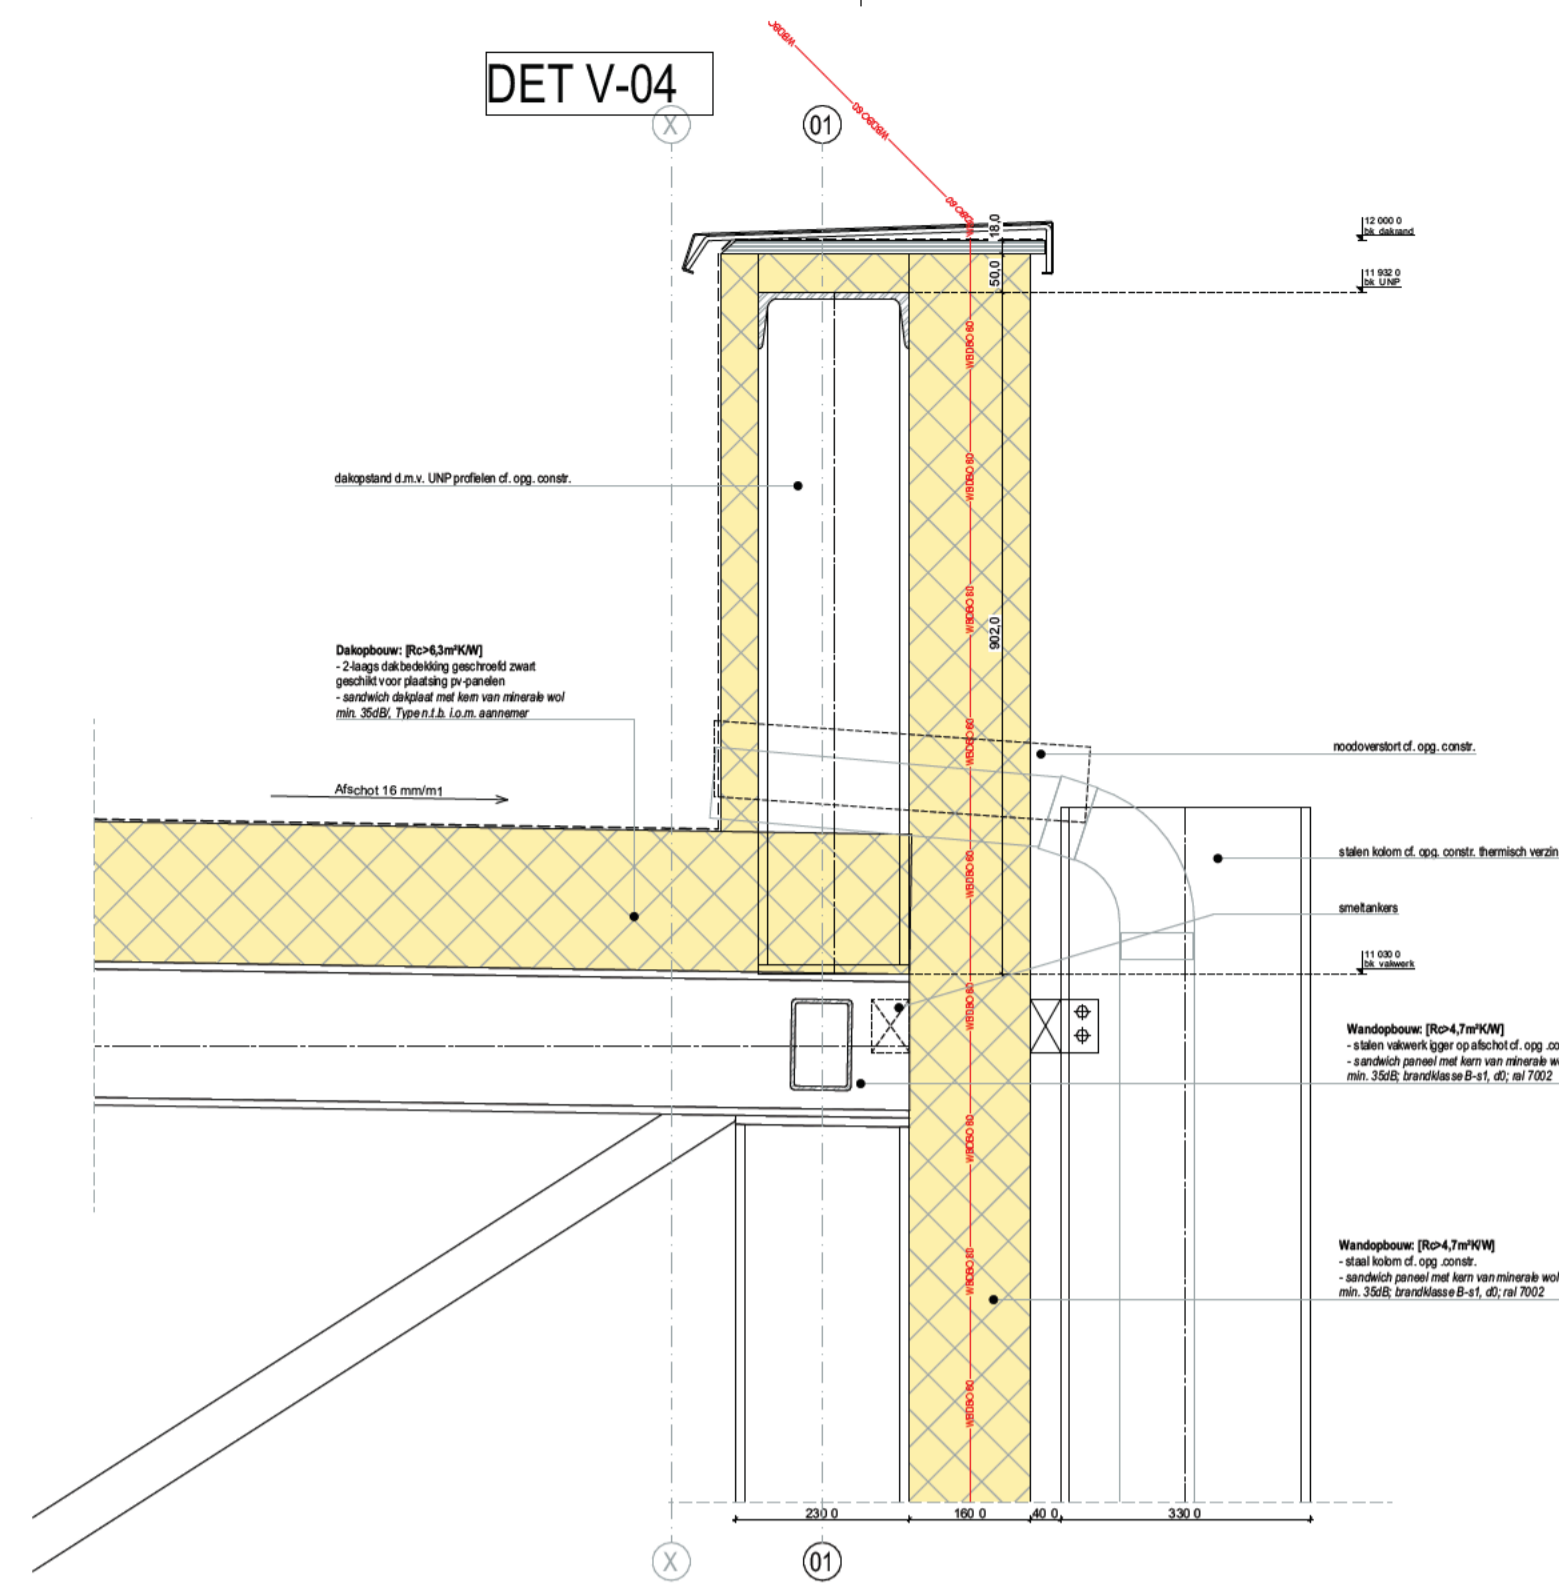


DET V-06

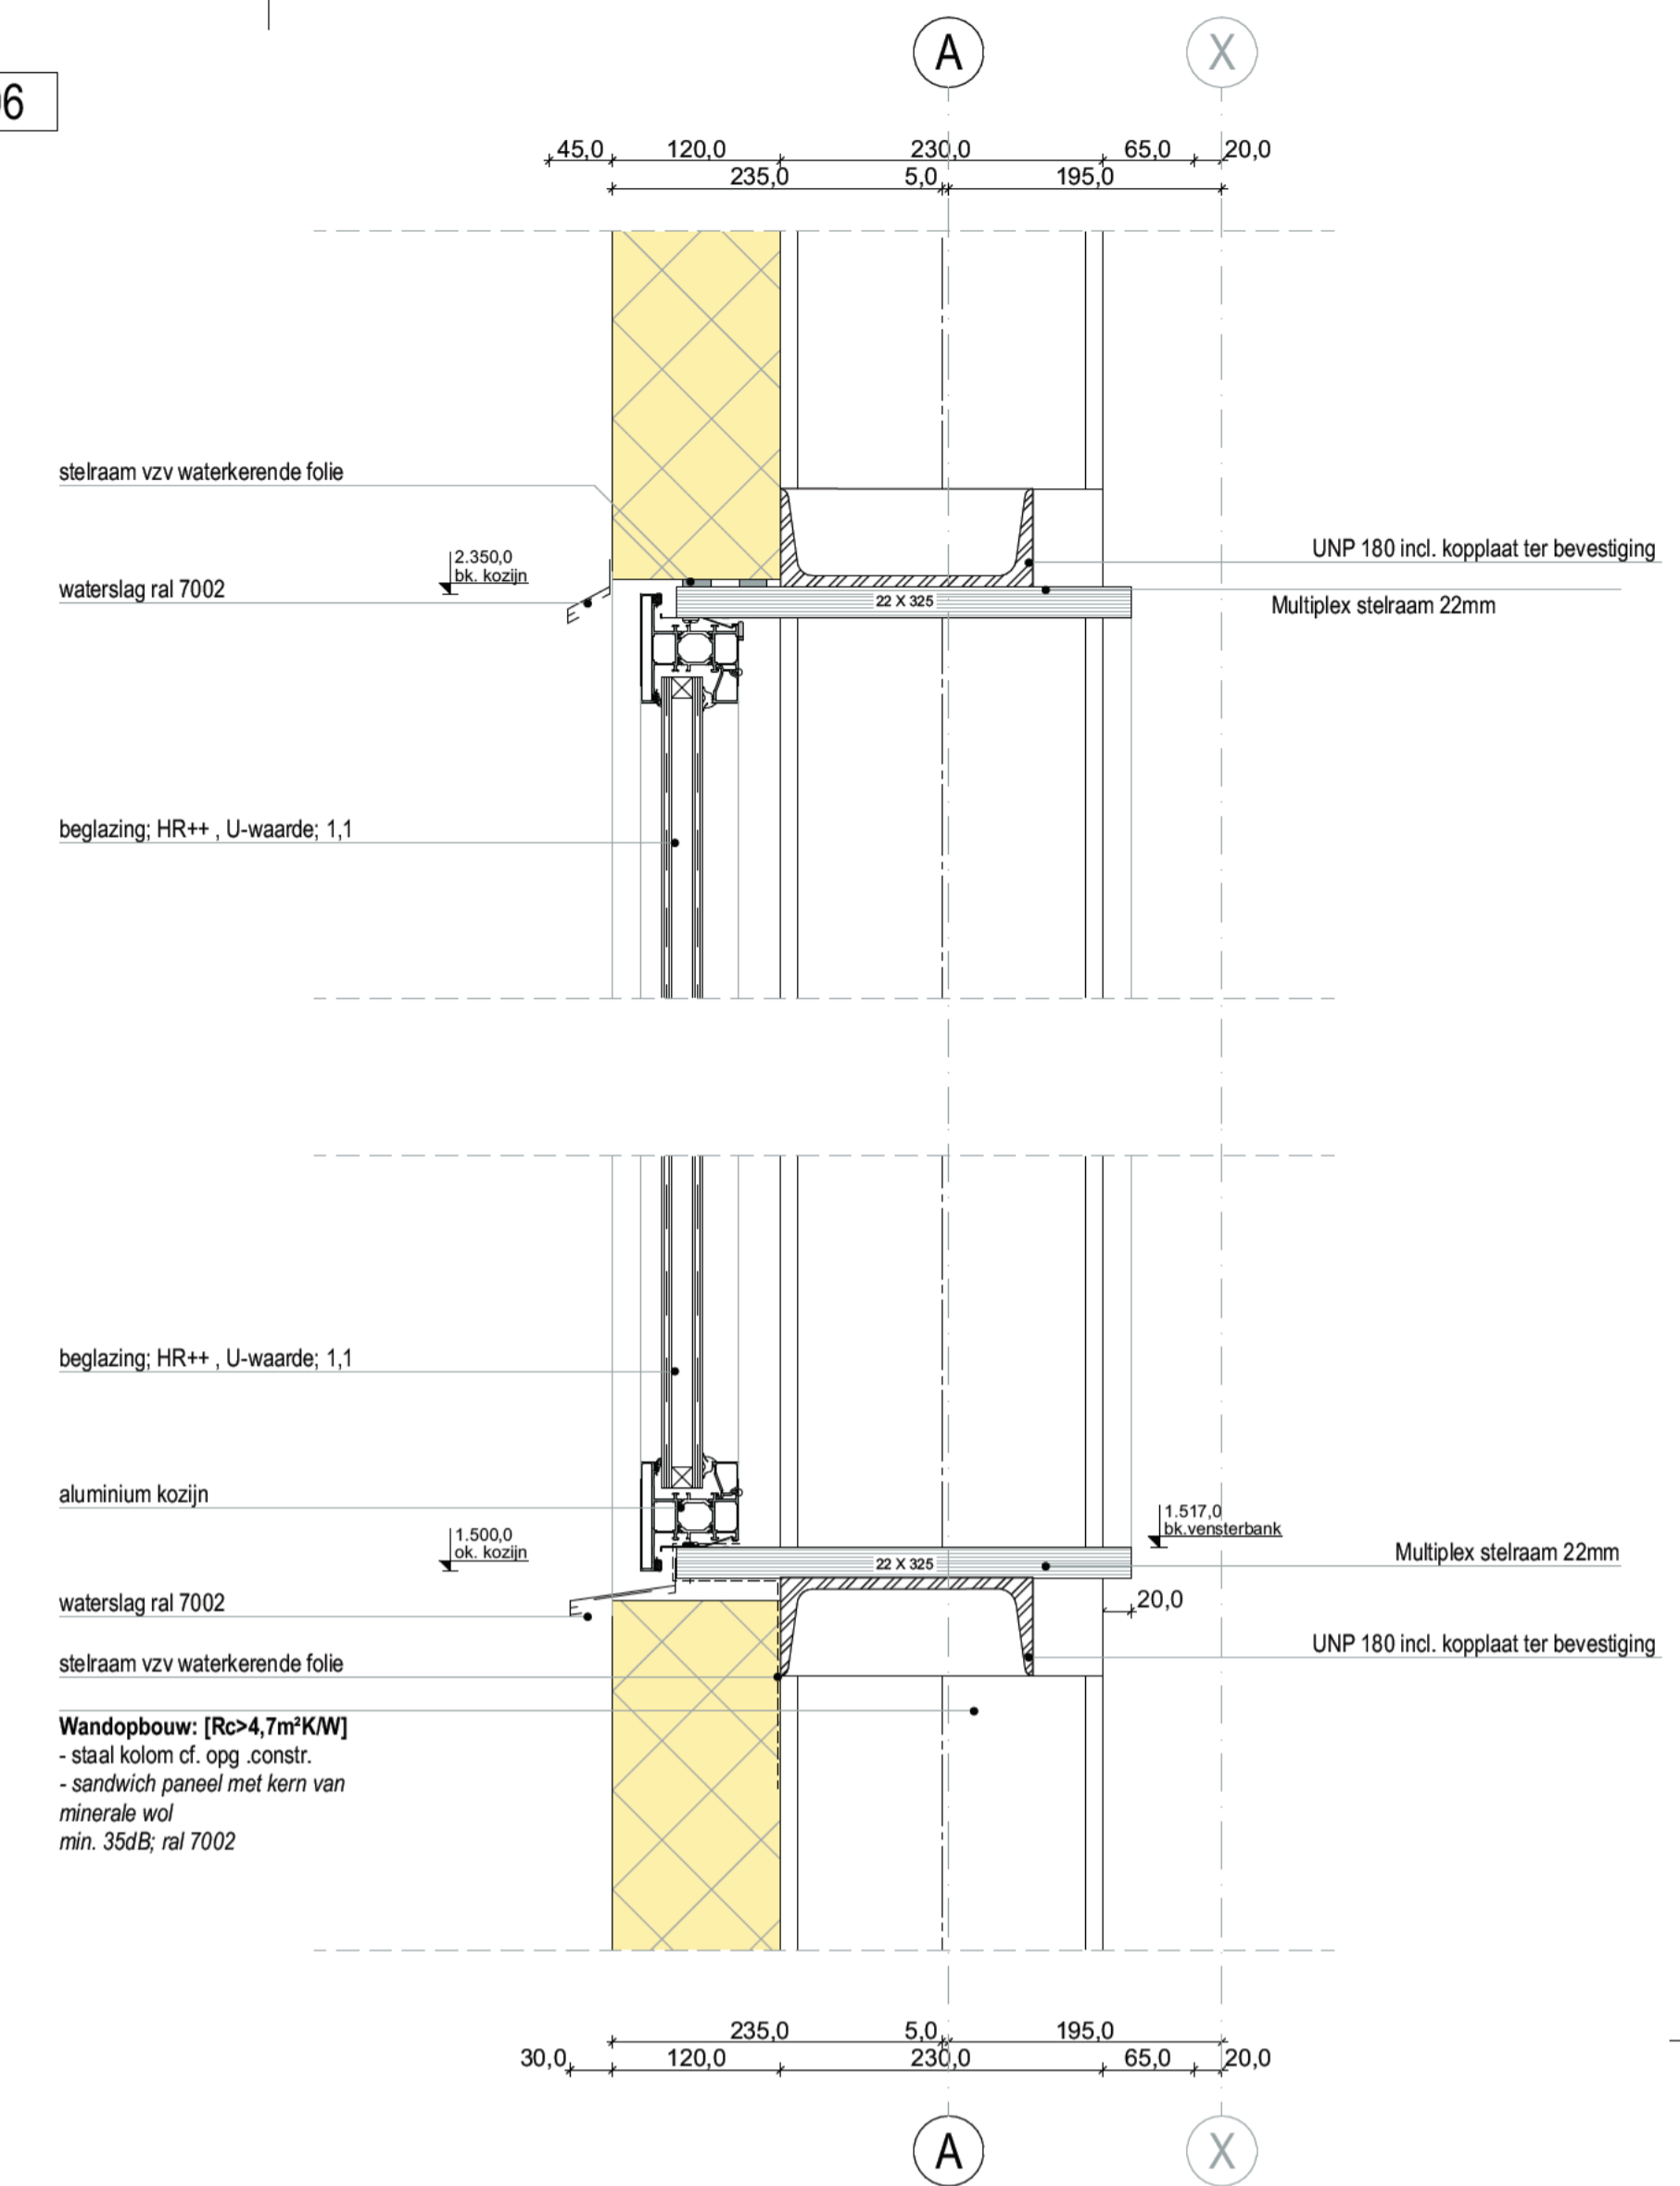


DET V-01

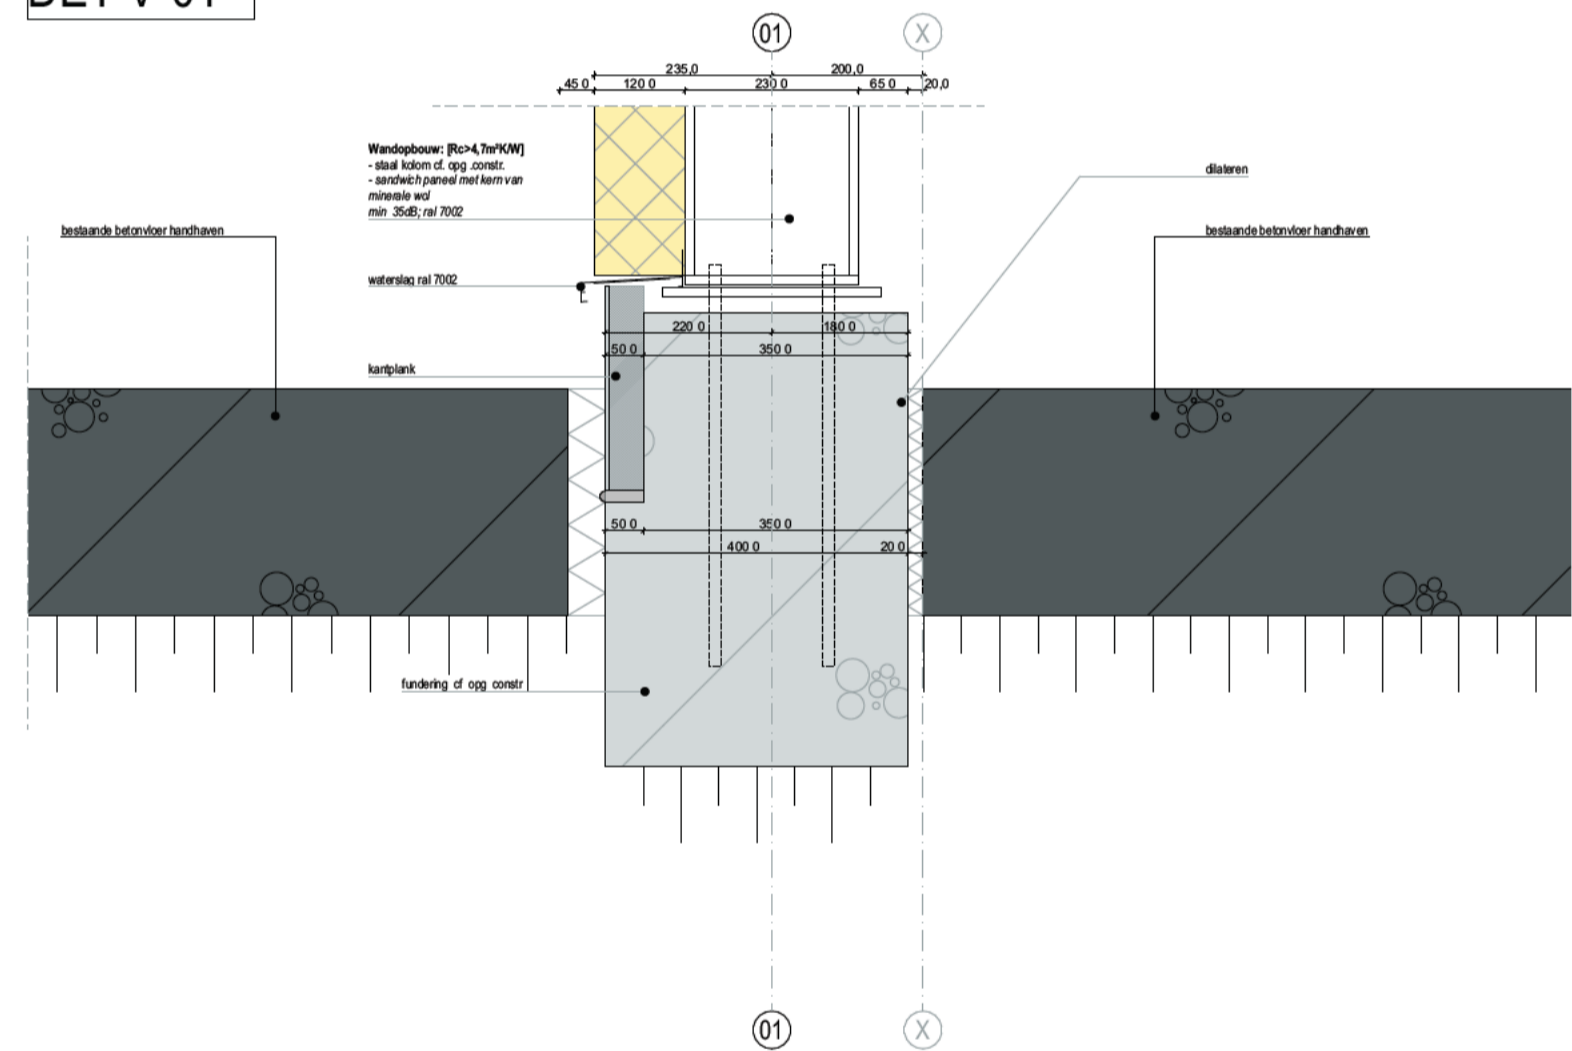


DET V-02

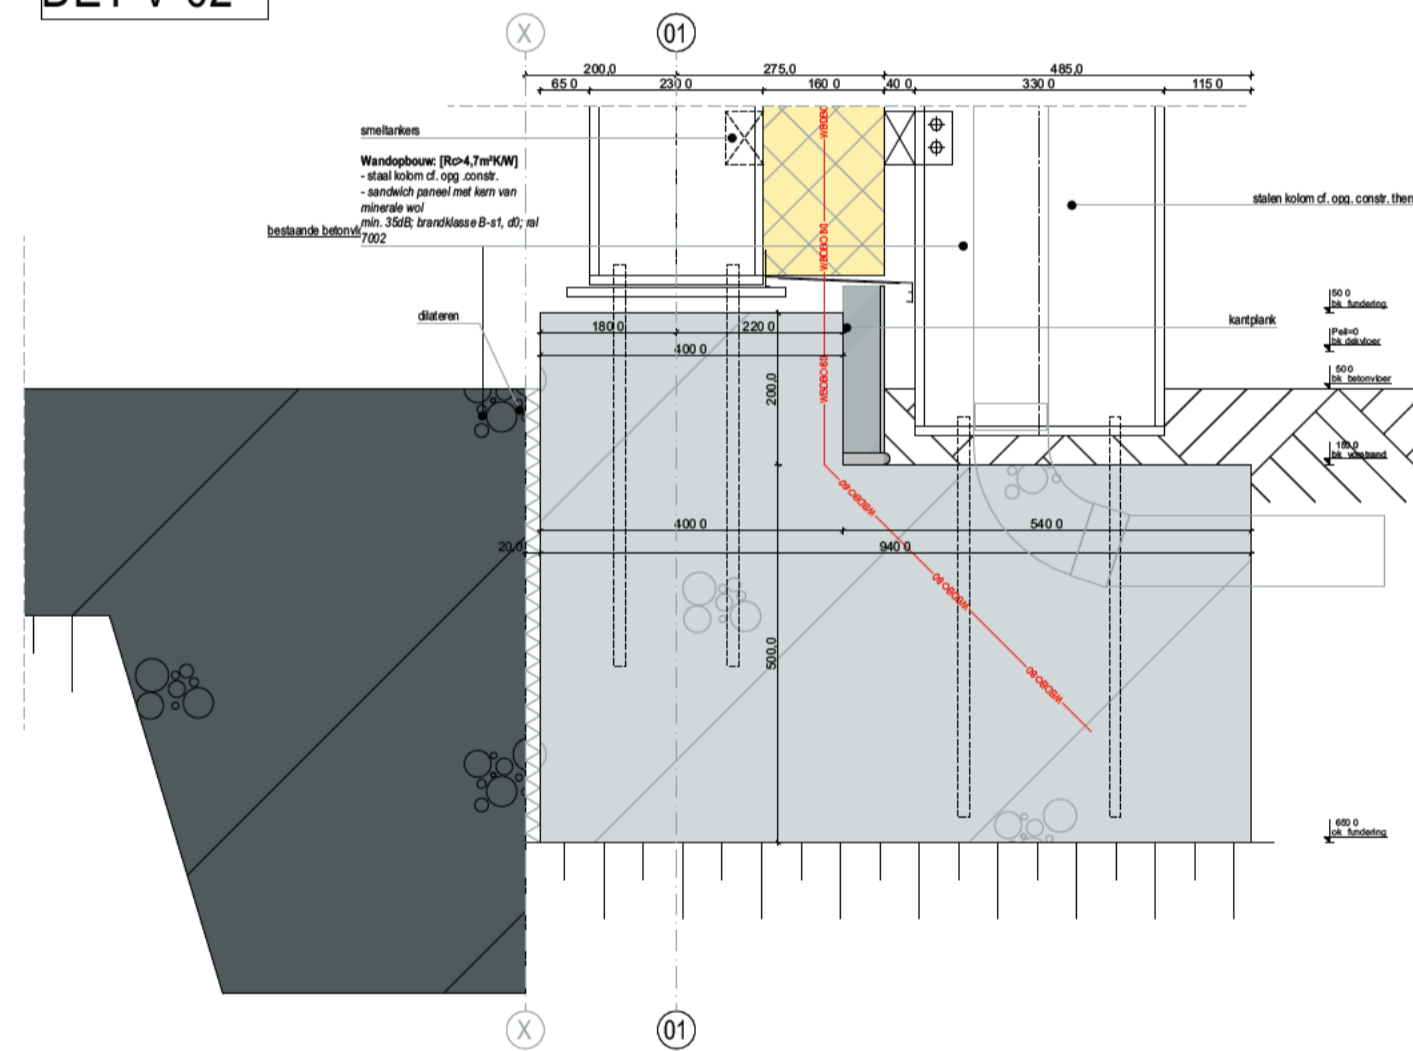

DET V-05

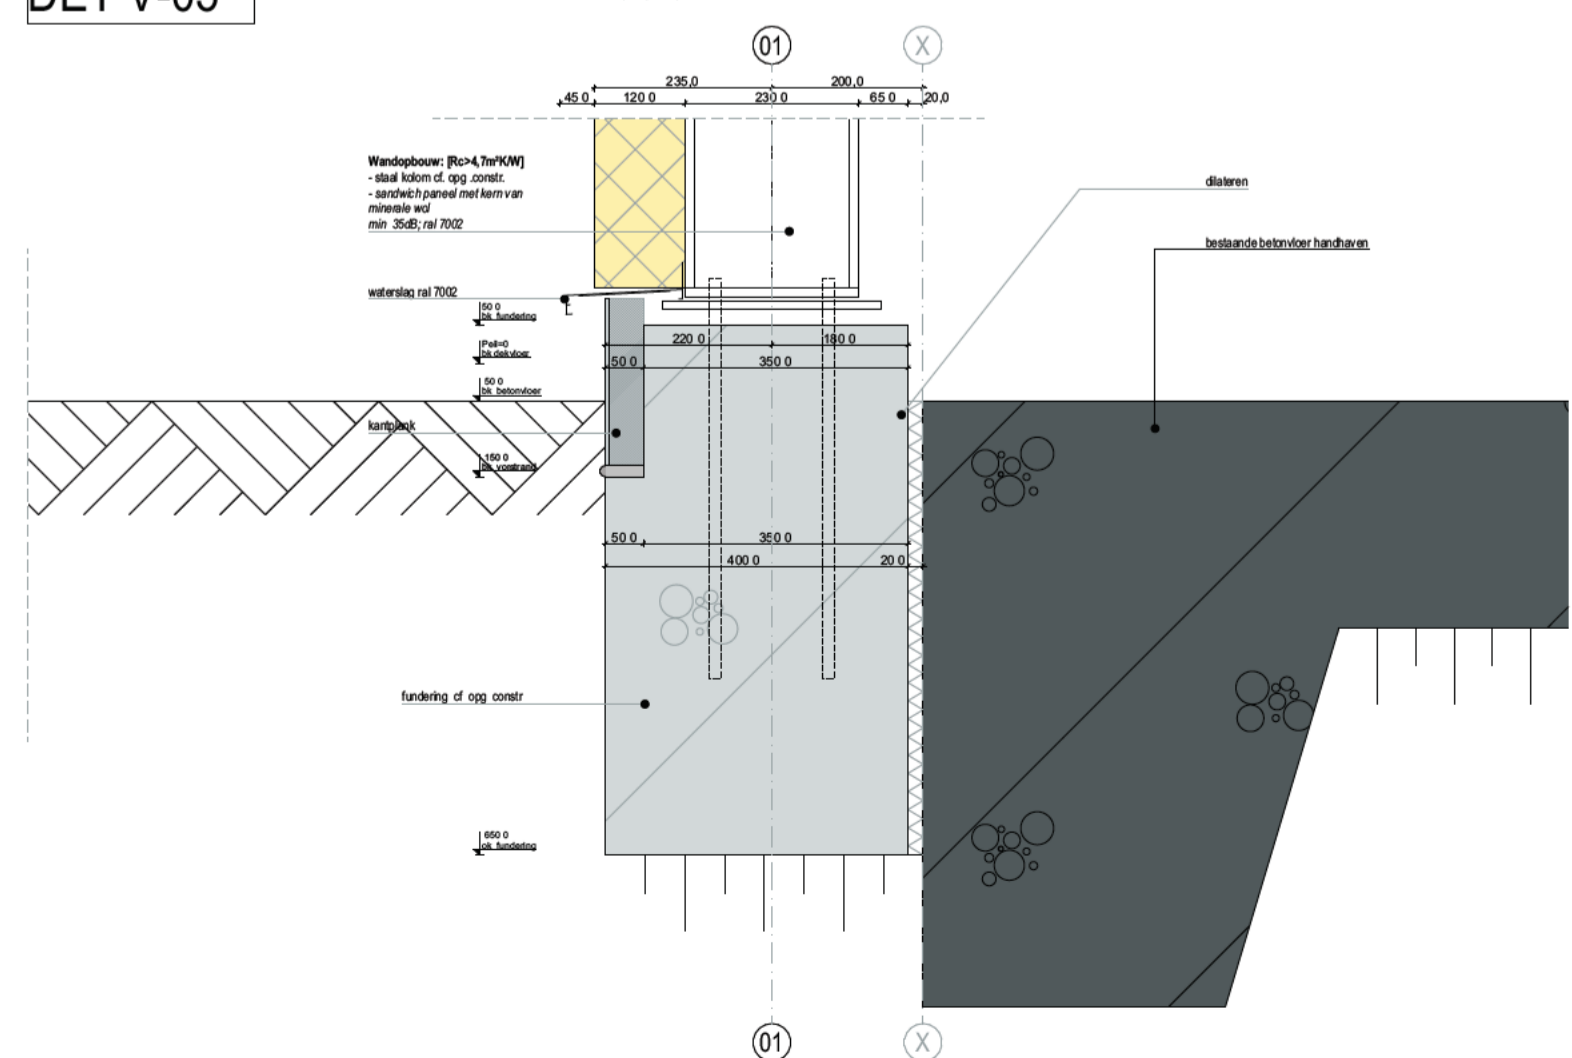

DET H-01

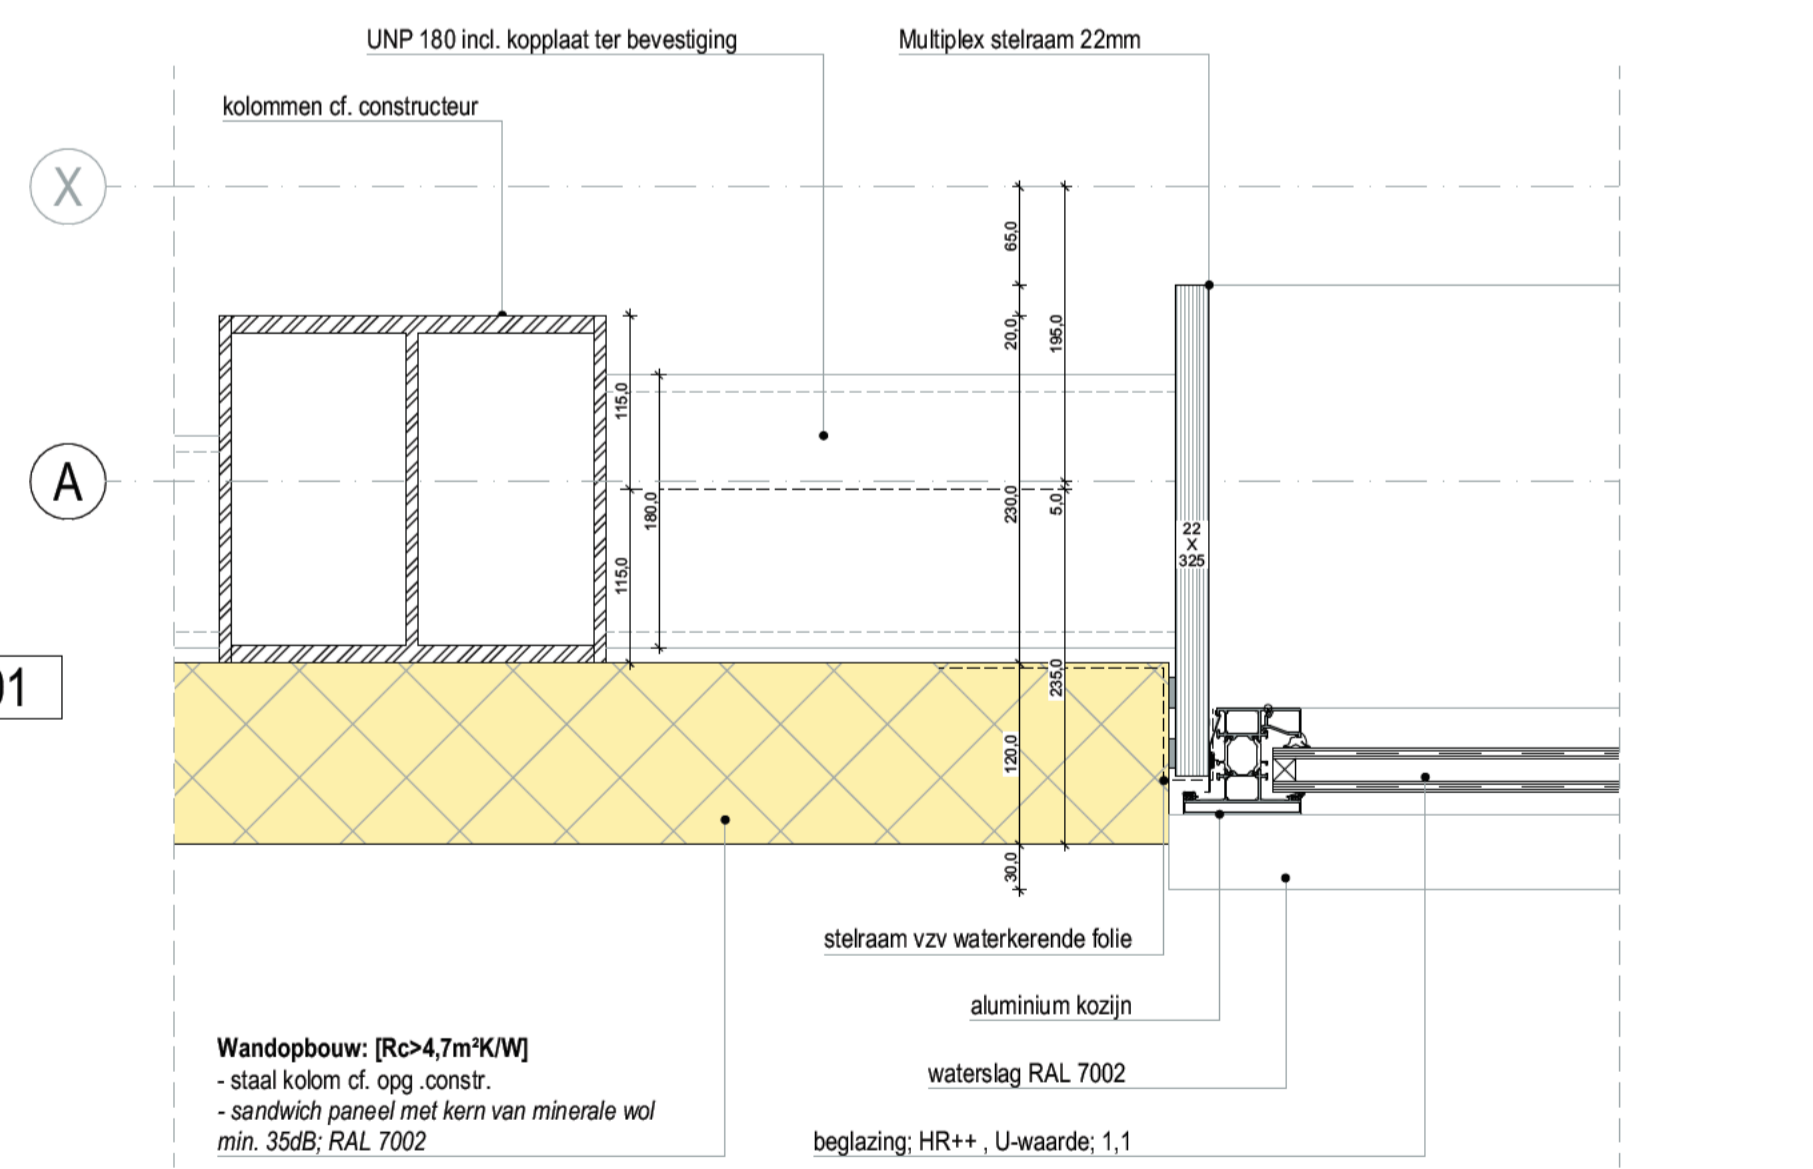

| | | |
|---|--|---|
| 23-055 Nieuwbouw bedrijshal + bunkers Grevelingenweg 3 Dordrecht | | BE in ge ni eurs |
| TO_400-DET_0 Details | | |
| FASE START DATUM WILZIGINGS DATUM GETEKEND GECONTROLEERD FORMaat SCHAAL | CONCEPT 2024-01-30 2024-03-11 A1 1:10, 1:5 | PROJECT ADRES Grevelingenweg 3 3313LB Dordrecht OPDRACHTGEVER COOLREC Grevelingenweg 3 3313LB Dordrecht |
| Markkade 1 4815 HJ Breda +31765304451 www.be-ingenieurs.nl | | |