




Merwetank - fase 01 "bestaand"

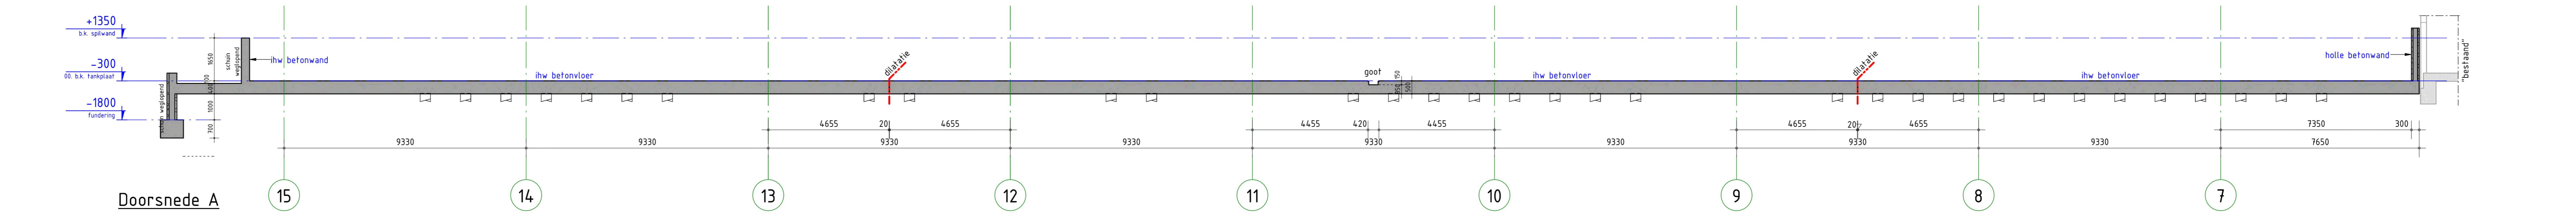


Doorsnede A

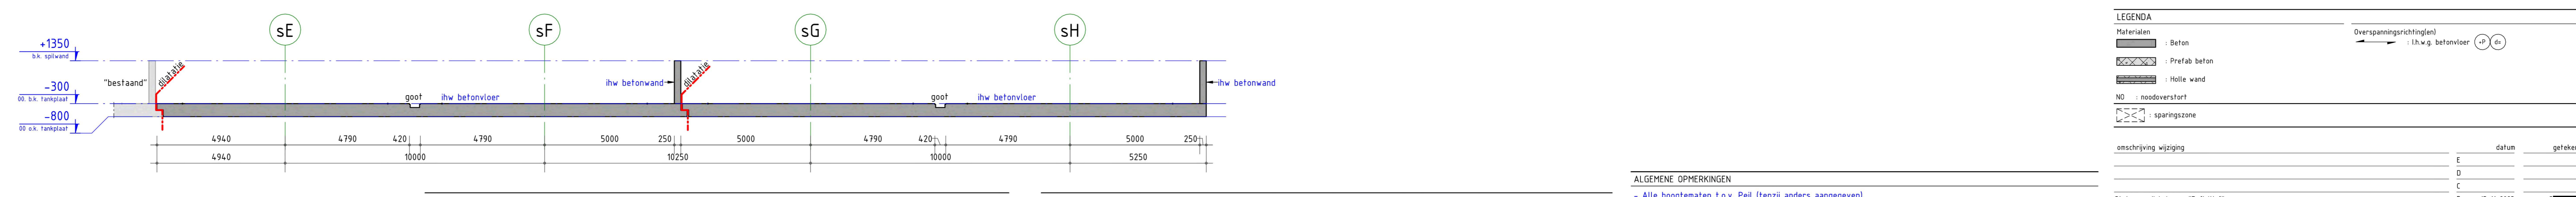

Doorsnede B

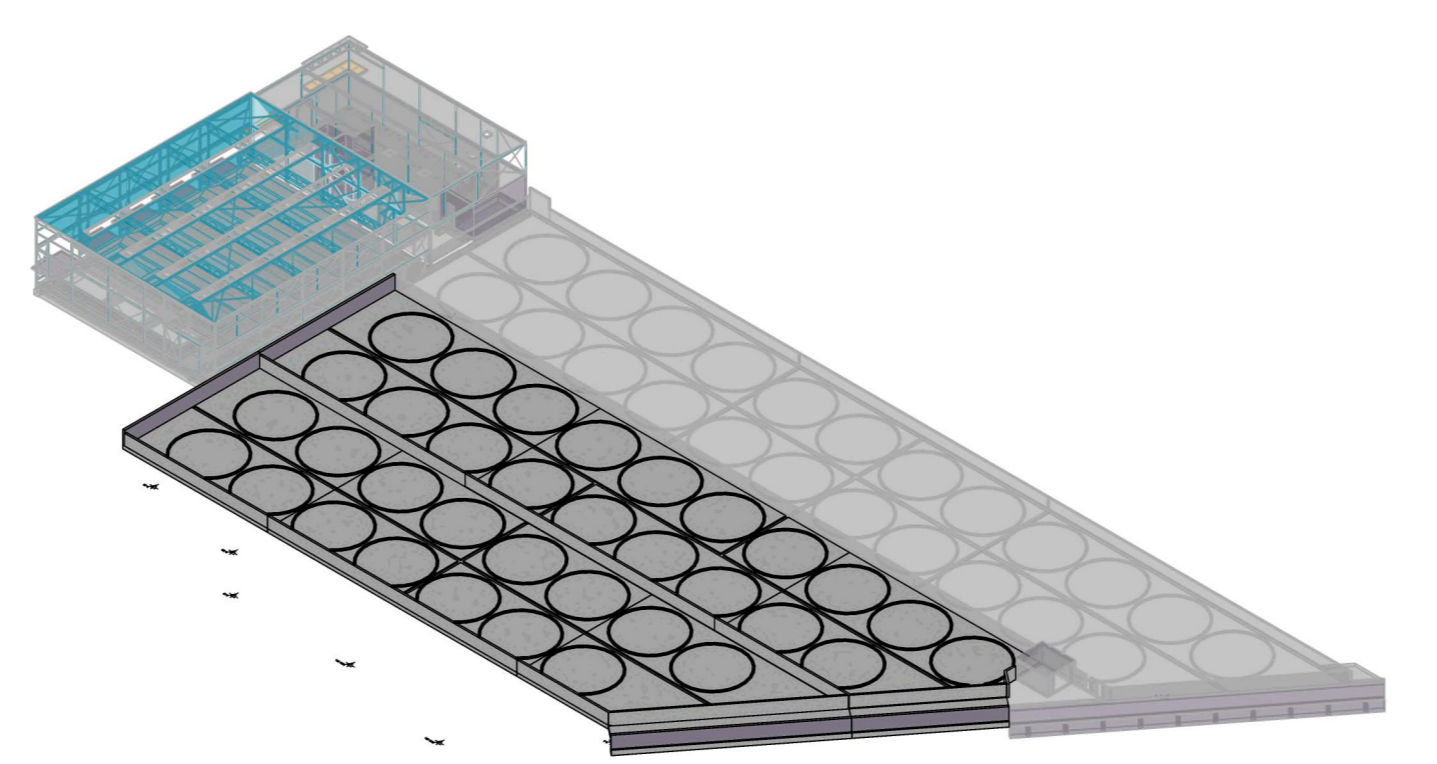

3D overzicht

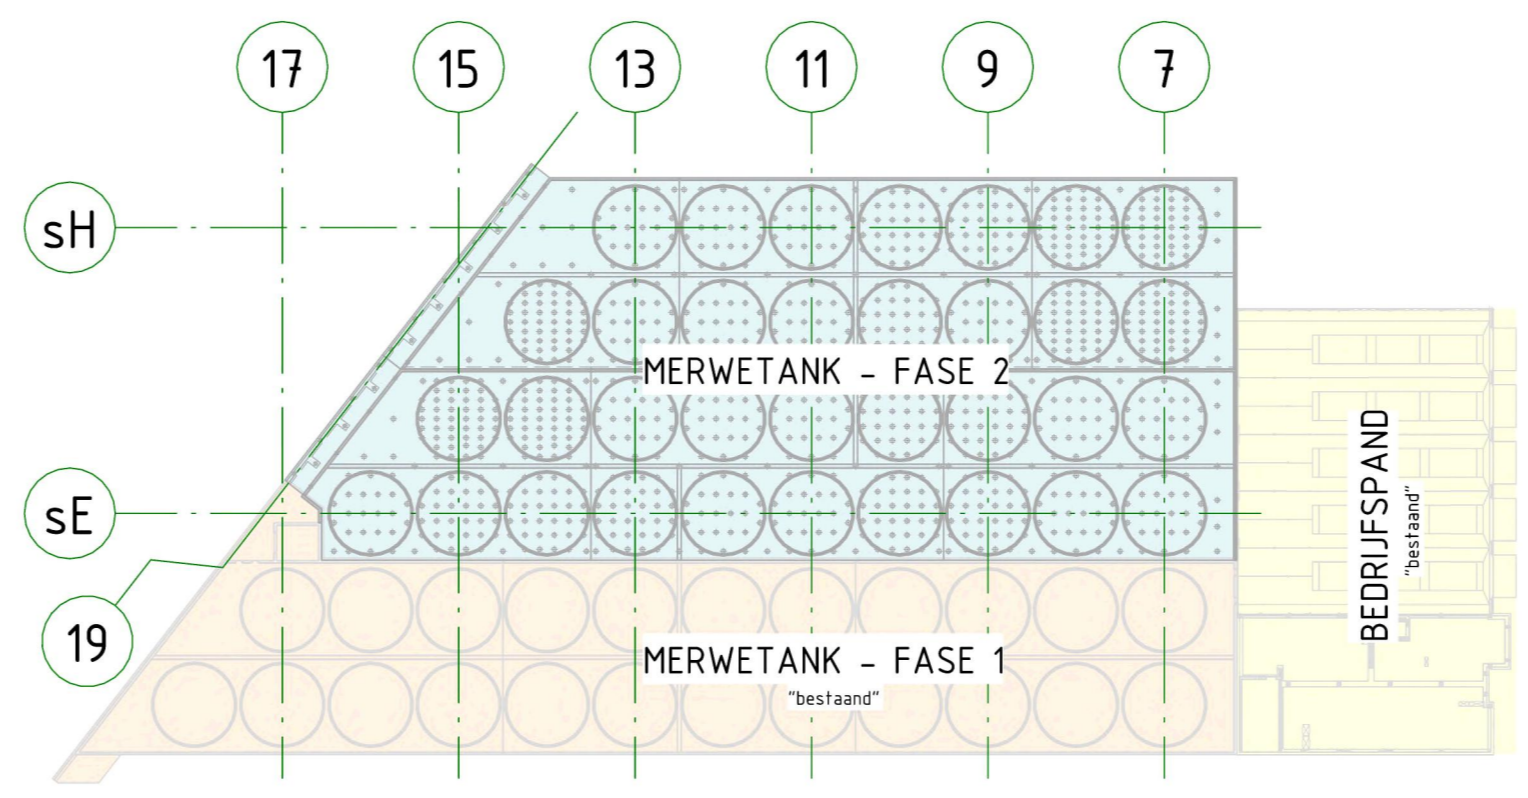

Situatie overzicht

**LEGENDA**

	Beton
	Prefab beton
	Holle wand
	NO = noodoverstort
	sparringszone

onschrijving wijziging

	datum	getekend
E		
B		
C		

Status gewijzigd naar "Definitief"

	datum	getekend
B	05-11-2023	
A	08-11-2023	

**ALGEMENE OPMERKINGEN**

- Alle hoogmaten t.o.v. Peil (tenzij anders aangegeven).
- Alle maten in mm (tenzij anders aangegeven).
- Voor overige maatvoering zie bouwvoering tekening(en).
- Onderstreepte maatvoering is niet op schaal.
- Alle maten in het werk te controleren.
- Doorvoeren t.p.v. sparringsgebieden (n.b. door leverancier) ter goedkeuring aanbieden a.d. constructeur.
- Alle aansluitingen dienen ruw uitgevoerd te worden (con waarde min. 0,5 conform NEN-EN192-11 6.2.5. row).
- Bestaande constructie in lichtgrijs aangegeven.
- Tekening exclusief sparringen Reympo.
- Tekening exclusief verankeringen en constructie s'lo's
- Tekening exclusief installatie sparringen
- Voor details zie tek. UD-200
- Peil = 0, is gerekend van bovenkant ruwe vloer, laad en los ruimte van bestaande bedrijfsband.

**BRANDWERENDEIJD**

Onderdeel	Es	Es + tijdruimte van de brandwerendheid met betrekking tot bevoelen in minuten
Tankplaat	0 min.	

**RENVODI BETONCONSTRUCTIE**

Geldende voorschriften - Bouwbesluit 2012

Algemene gegevens

- Ondersteuning- en stabiliteitsvoorzieningen tijdens uitvoering volgens werkplan van de aannemer.
- betonkwaliteitsklasse conform onderstaande tabel, tenzij anders aangegeven.

Constructieoort	Betonkwaliteit	Mixklasse
ih.w. wanden	C30/37	rondein XL4 / X03 / XF4 / XA2
ih.w. vloer	C30/37	boven XL4 / X03 / XF4 / XA2 ond. XC2
holle wand	C30/37	rondein XL4 / X03 / XF4 / XA2

**Pieters BOUWTECHNIEK**

project: Nieuwbouw Merwetank fase 2, Dordrecht

architect: Merwetank B.V.

VRP Architecten B.V.

Tankplaat - vorm

1023076

OV-100

**Definitief**

formaat: A0  
 schaal: 1:100  
 datum: 03-10-2023  
 fase: Gevegensvergunning  
 projectleider: [naam]  
 tekenaar: [naam]  
 projectnr: [naam]  
 1023076  
 tekener: [naam]  
 B



# Noot

**In dit document zijn gedeeltes onleesbaar gemaakt op grond van artikel 5 van de Wet open overheid:**

- Art. 5.1 lid 2 onderdeel e Woo (naam)
- Art. 5.1 lid 2 onderdeel e Woo (telefoonnummer)
- Art. 5.1 lid 2 onderdeel e Woo (e-mail)