



Wand 01 (deel A)

Doorsnede w01-A

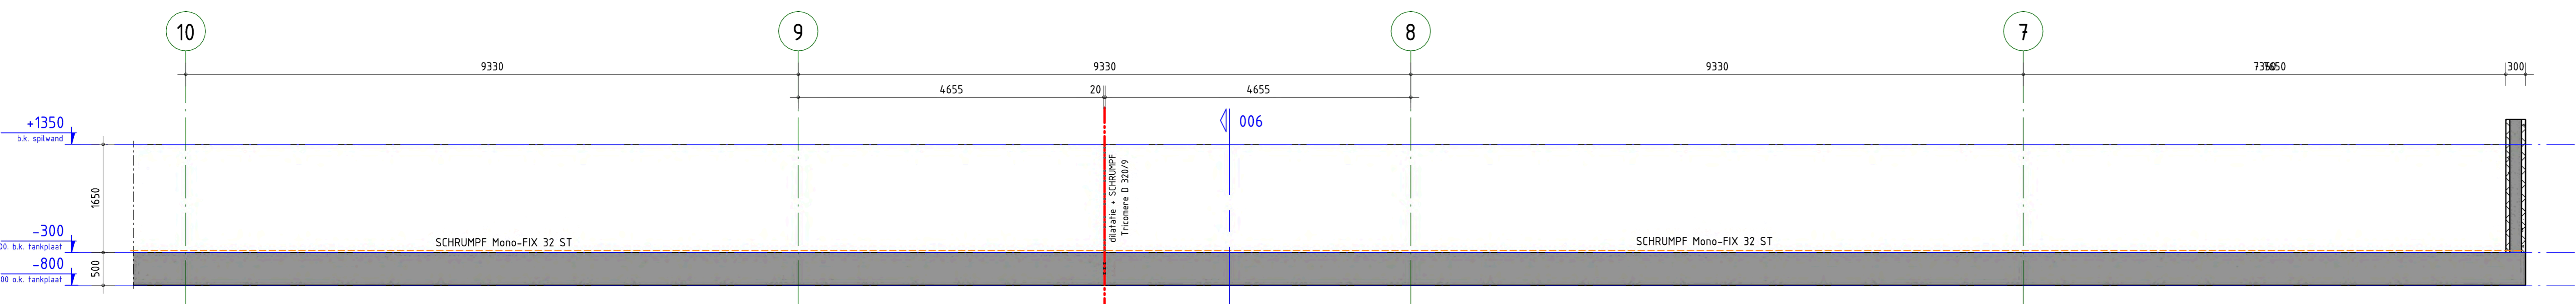


Wand 01 (deel B)

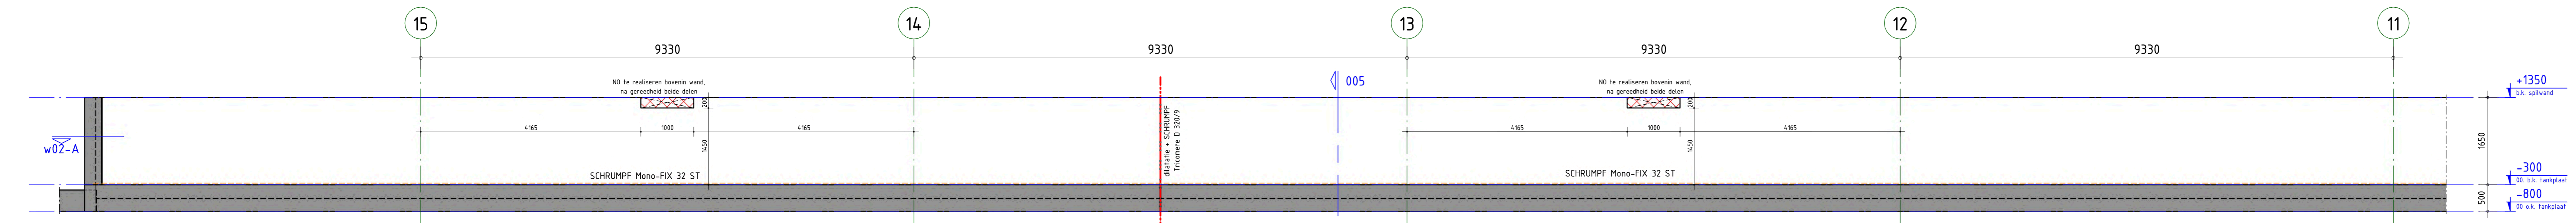


Wand 02 (deel A)

Doorsnede w02-A

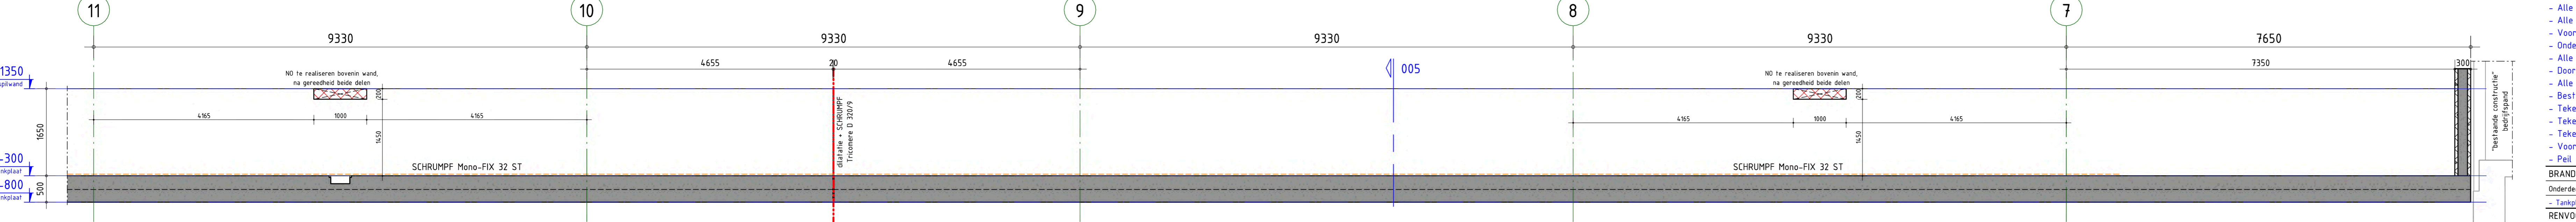


Wand 02 (Deel B)

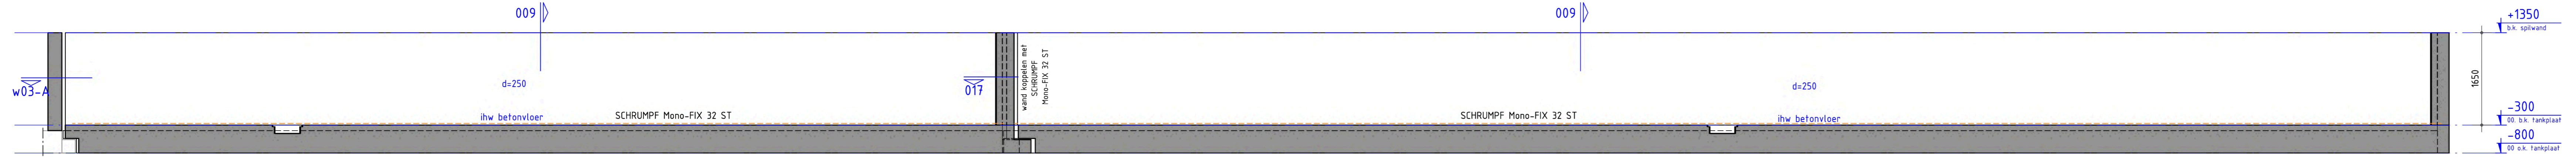


Wand 03

Doorsnede w03-A

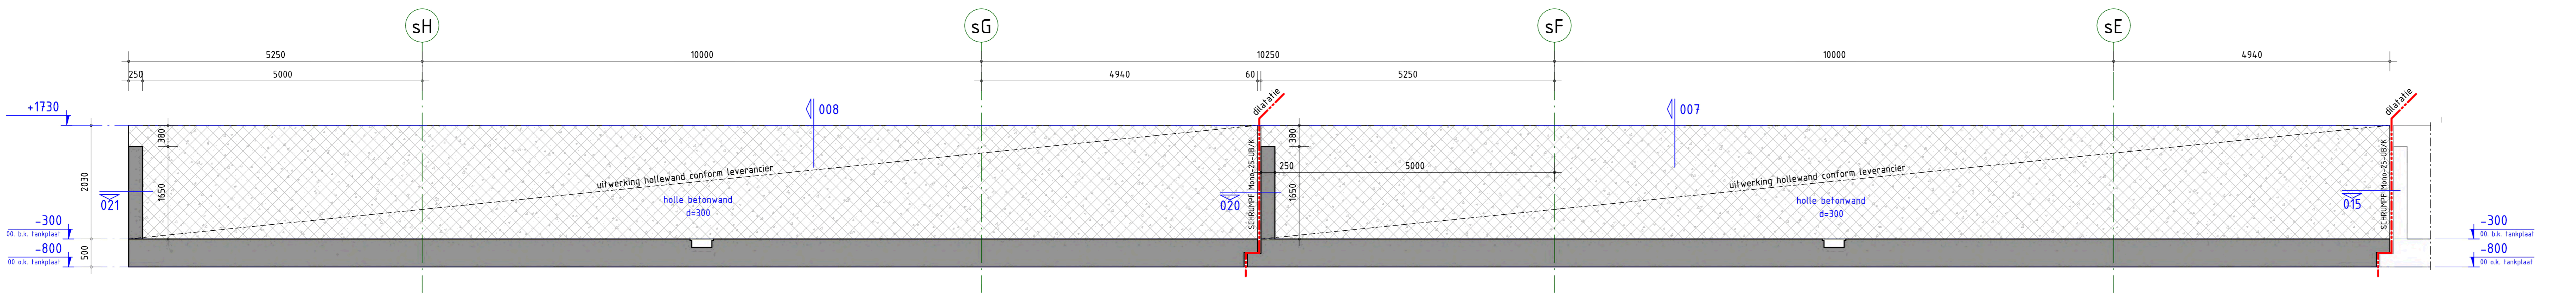


wand 06

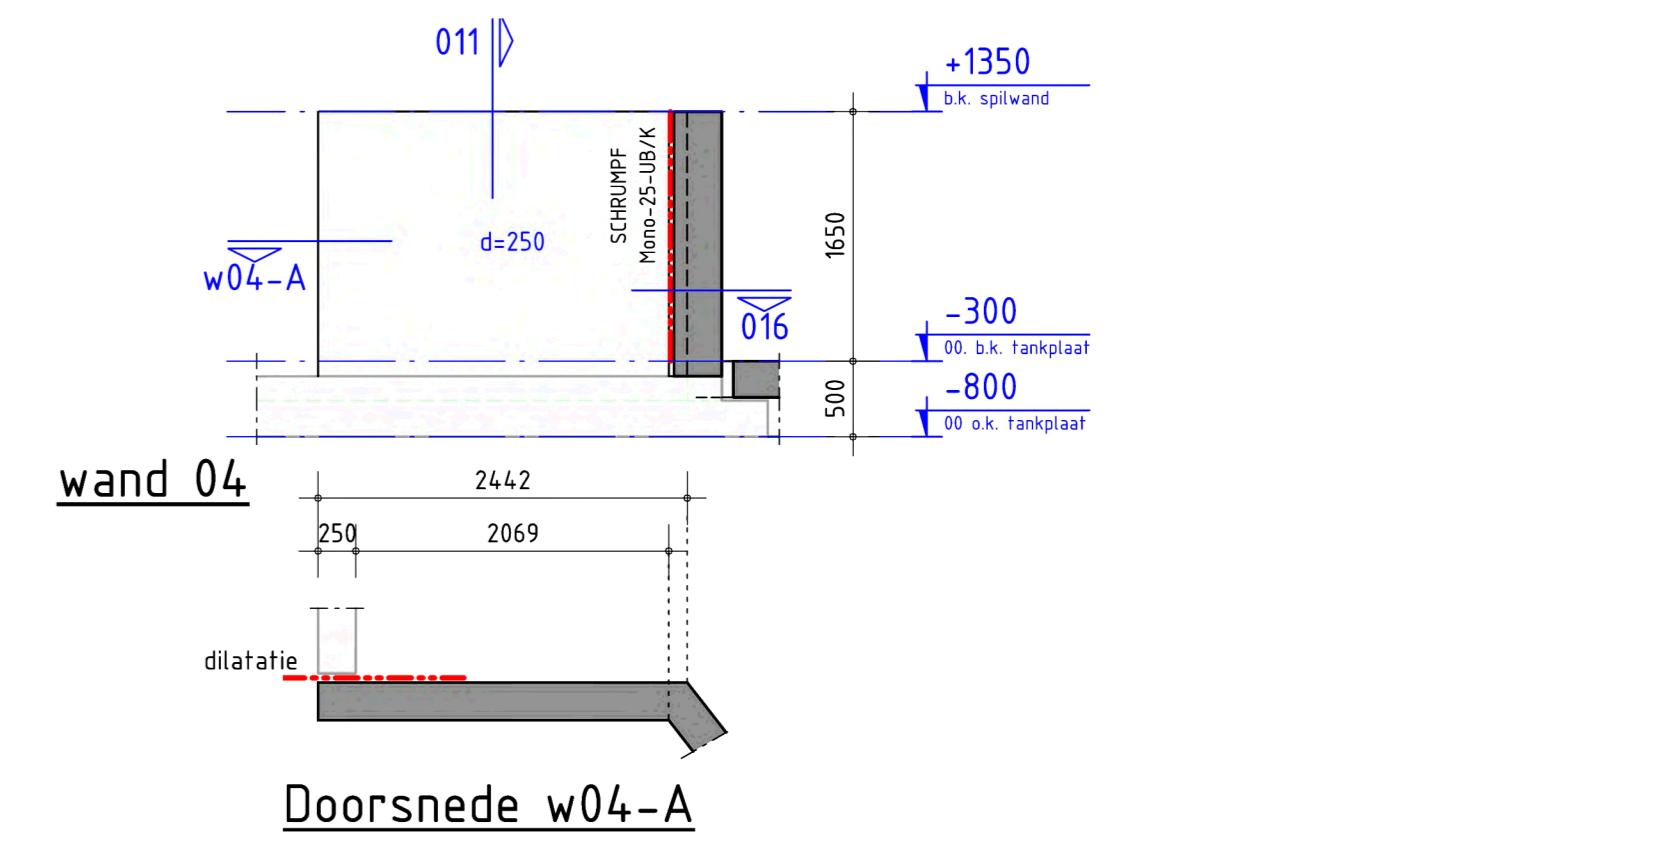

wand 04

Doorsnede w04-A

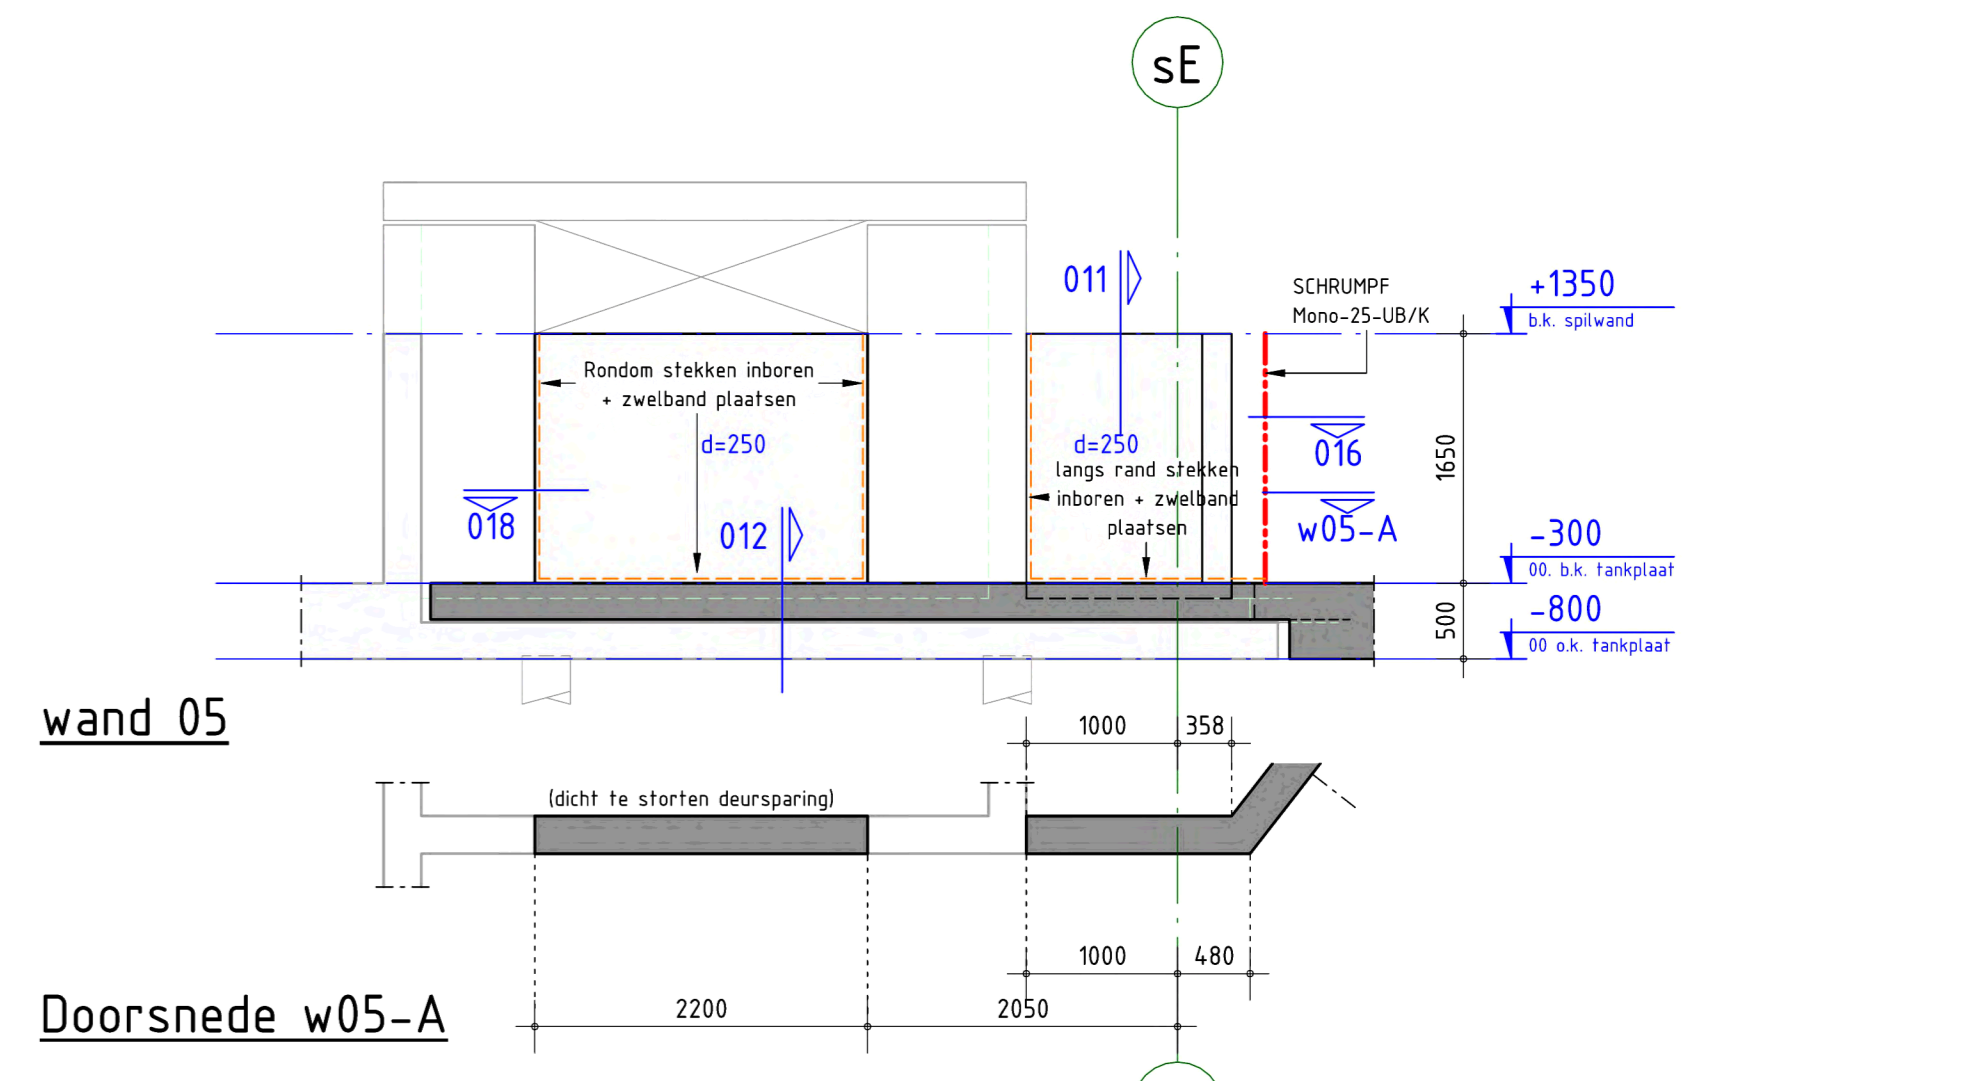

wand 05

Doorsnede w05-A

- ALGEMENE OPMERKINGEN**
- Alle hoogten meten t.o.v. Peil (tenzij anders aangegeven).
  - Alle maten in mm (tenzij anders aangegeven).
  - Voor overige maatvoering zie bouwkundige tekening(en).
  - Onderstreepte maatvoering is met op schaal.
  - Alle maten in het werk te controleren.
  - Doorvoeren i.p.v. sparringsgebieden (n.b. door leverancier) ter goedkeuring aanbieder a.d. constructeur.
  - Alle aanstortvlakken dienen ruw uitgevoerd te worden (min waarde min. 0,4 conform NEN-EN1992-11 6.2.5. ruw).
  - Bestaande constructie in lichtgrijs aangegeven.
  - Tekening exclusief sparringen Reijngips.
  - Tekening exclusief verankeringen en constructie silo's.
  - Tekening exclusief installatie sparringen.
  - Voor details zie tek. UO-200.
  - Peil = 0 is gerekend van bovenkant ruwe vloer, laad en los ruimte van bestaande bedrijfsspan.

**BRANDWERENDEHOED**


Onderstaand: E = 0 min. E = 0 min. E = 0 min. E = 0 min. E = 0 min. E = 0 min.

**RENVOLG: BETONCONSTRUCTIE** Geldende voorschriften: Bouwbesluit 2012

Algemene gegevens:

- Ondersteuning- en stabiliteitsvoorzieningen tijdens uitvoering volgens werkplan van de aannemer.
- Betonkwaliteit/milieuklasse conform onderstaande tabel, tenzij anders aangegeven.

Constructiedeel	Betonkwaliteit	Milieuklasse
h.w.g. wanden	C30/37	random: XC4 / XC3 / XF4 / XF3
hollie wand	C30/37	random: XC4 / XC3 / XF4 / XF3

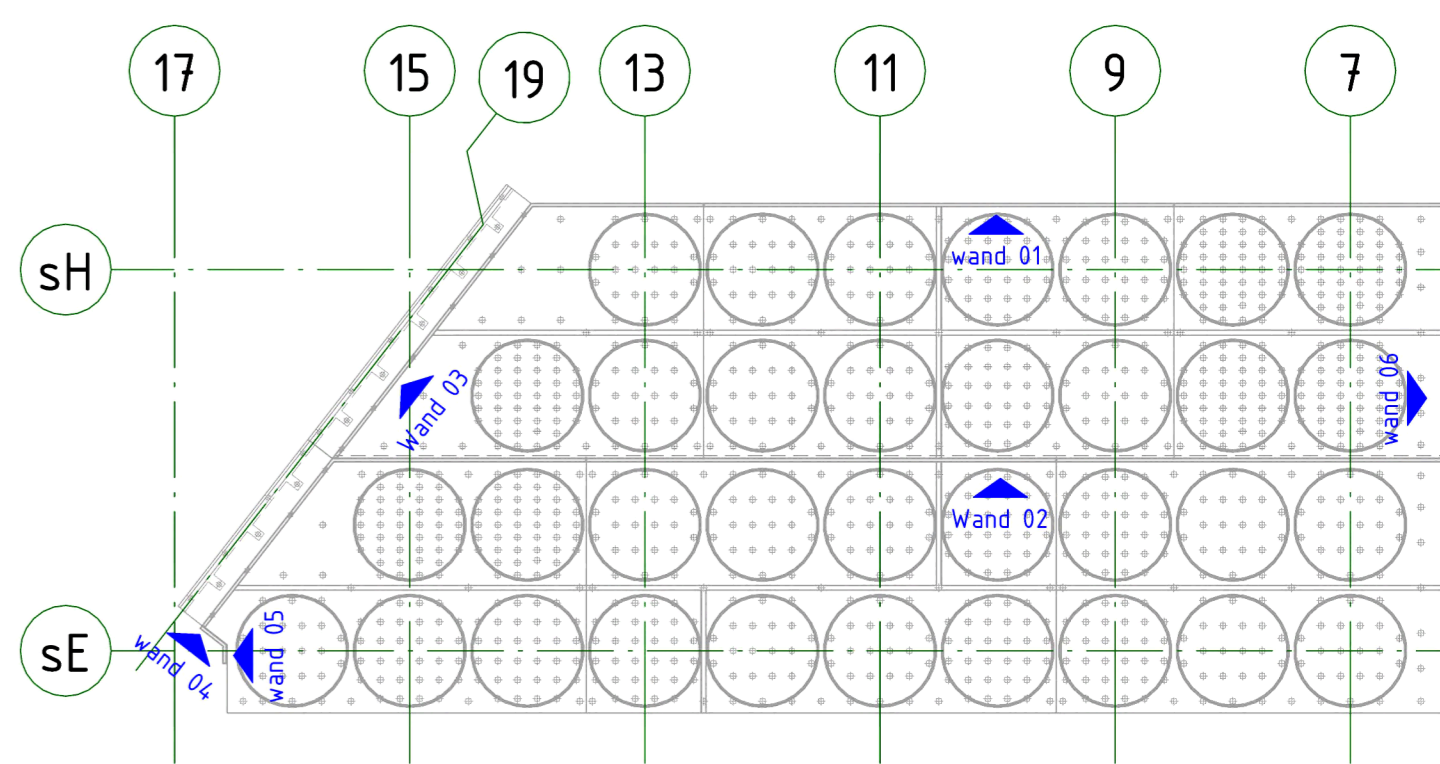

omschrijving wijziging	datum	getekend
E		
D		
C		

Status gewijzigd naar: Definitief

Diverse wijzigingen n.a.v. externe controle en overleggen

**Pieters BOUWTECHNIEK**

Project: Nieuwbouw Merwetank fase 2, Dordrecht

Opdrachtgever: Merwetank B.V.

Architect: VRP Architecten B.V.

Projectleider: [naam]

Tekenaar: [naam]

Projectnr: 1023076

Tekeningnr: OV-500

Wijz: B

Definitief

formaat: A0  
schaal: 1:50  
datum: 13-10-2023  
fase: Omgevingsvergunning  
projectleider: [naam]  
tekenaar: [naam]

# Noot

**In dit document zijn gedeeltes onleesbaar gemaakt op grond van artikel 5 van de Wet open overheid:**

- Art. 5.1 lid 2 onderdeel e Woo (naam)
- Art. 5.1 lid 2 onderdeel e Woo (telefoonnummer)
- Art. 5.1 lid 2 onderdeel e Woo (e-mail)