


alarm 112 ONTRUIMINGSPLATTEGROND

BEGANE GROND

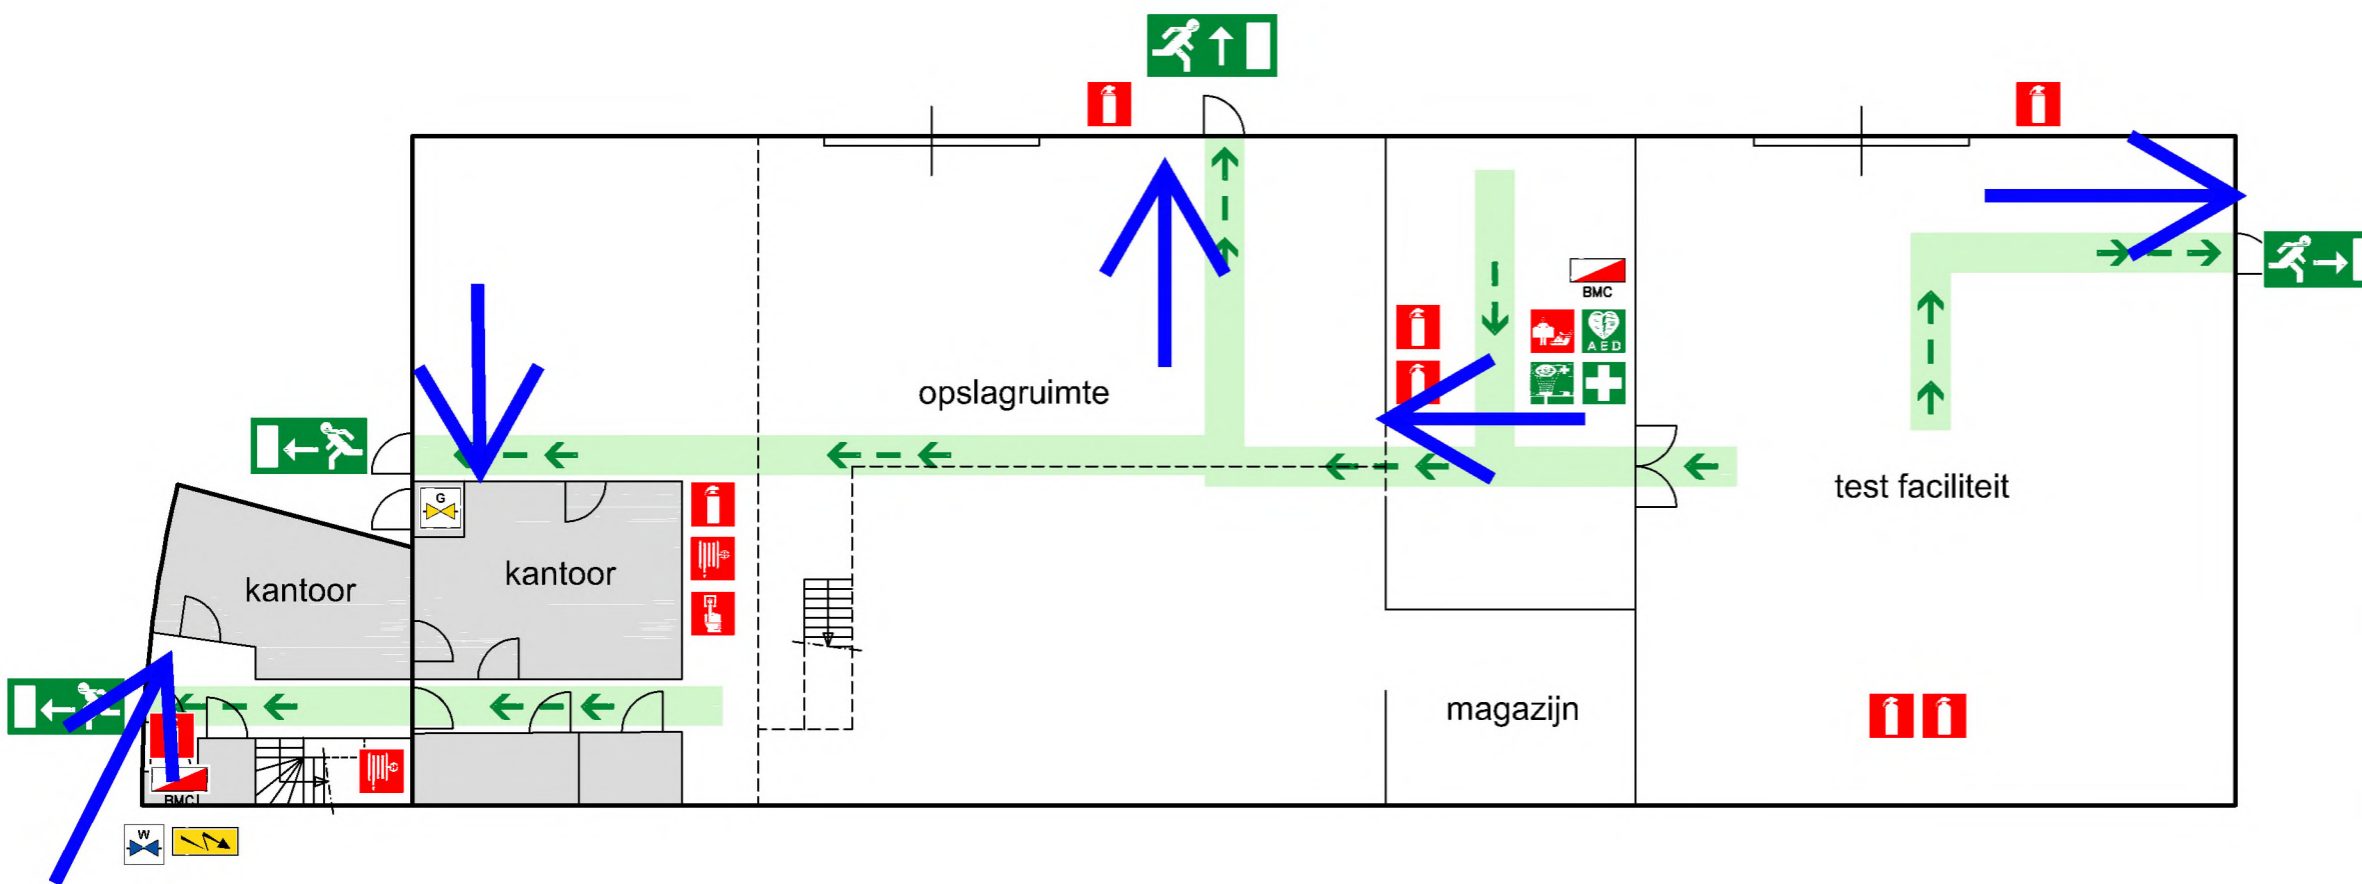

LEGENDA

- (nood)uitgang
- vluchtroute
- brandslanghaspel
- brandblusser
- blusdeken
- brandmeldcentrale
- EHBO middelen
- oogdouche
- AED
- verzamelplaats
- schakelkast elektriciteit
- afsluiter water
- afsluiter gas

ALARMNUMMER: 112

Bij brand:

1. Breng mensen in veiligheid
2. Probeer een begin van brand te blussen
3. Sluit ramen en deuren
4. Vlucht nooit door dichte rook

Bij ongeval:

1. Waarschuw bhv-er
2. Blijf bij het slachtoffer tot er hulp is


Bij ontruiming:

1. Maak gebruik van de (nood)uitgangen

Locatie : Parabool 111
3364 DH Sliedrecht





datum : november 2024
tek. nr. :

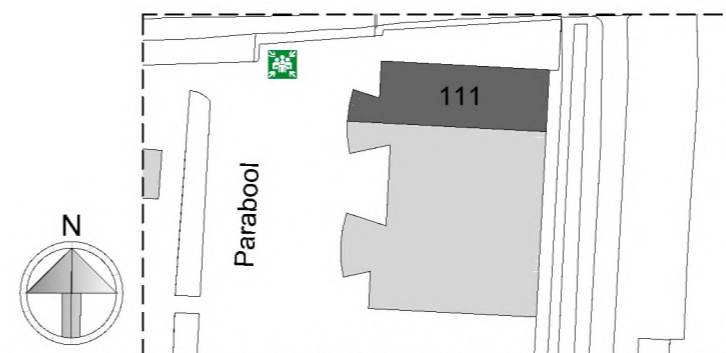

alarm 112 ONTRUIMINGSPLATTEGROND

1e VERDIEPING

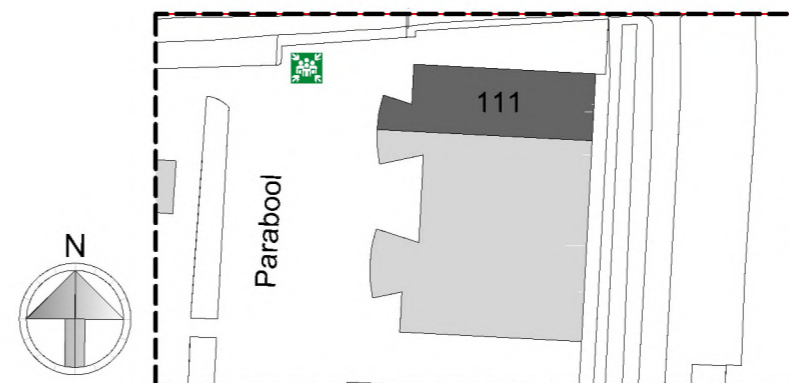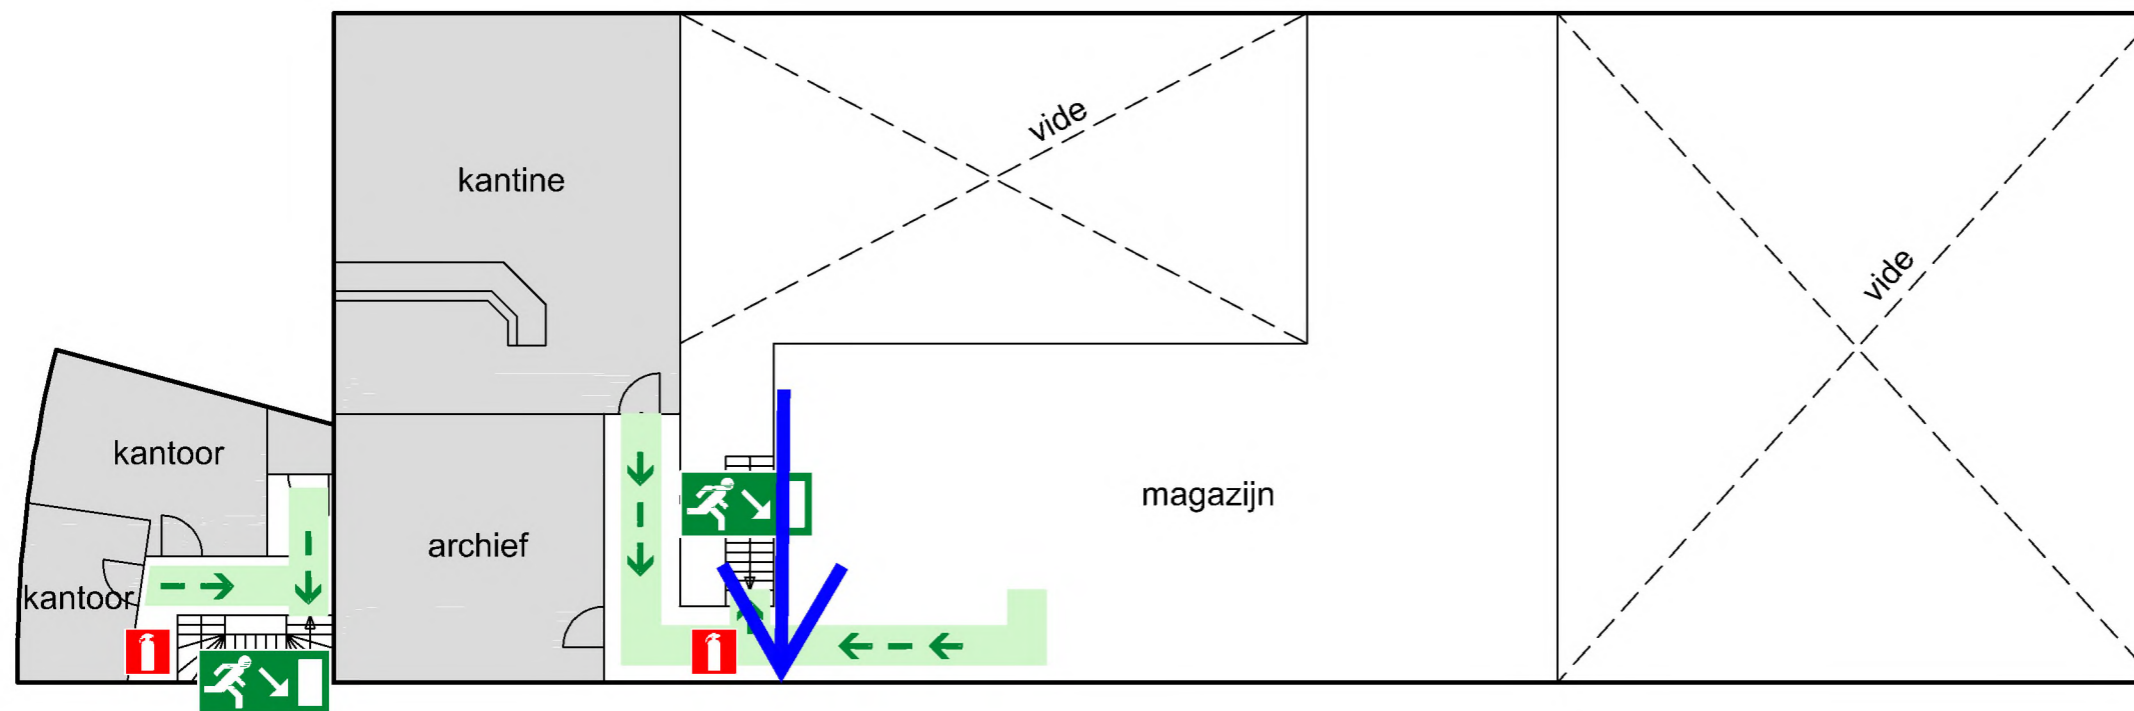

LEGENDA

	(nood)uitgang
	vluchtroute
	brandslanghaspel
	brandblusser
	blusdeken
	brandmeldcentrale
	EHBO middelen
	oogdouche
	AED
	verzamelplaats
	schakelkast elektriciteit
	afsluiter water
	afsluiter gas

ALARMNUMMER: 112

Bij brand:

1. Breng mensen in veiligheid
2. Probeer een begin van brand te blussen
3. Sluit ramen en deuren
4. Vlucht nooit door dichte rook

Bij ongeval:

1. Waarschuw bhv-er
2. Blijf bij het slachtoffer tot er hulp is

Bij ontruiming:

1. Maak gebruik van de (nood)uitgangen

Locatie : Parabool 111
3364 DH Sliedrecht



datum : november 2024
tek. nr. :

