



330m²

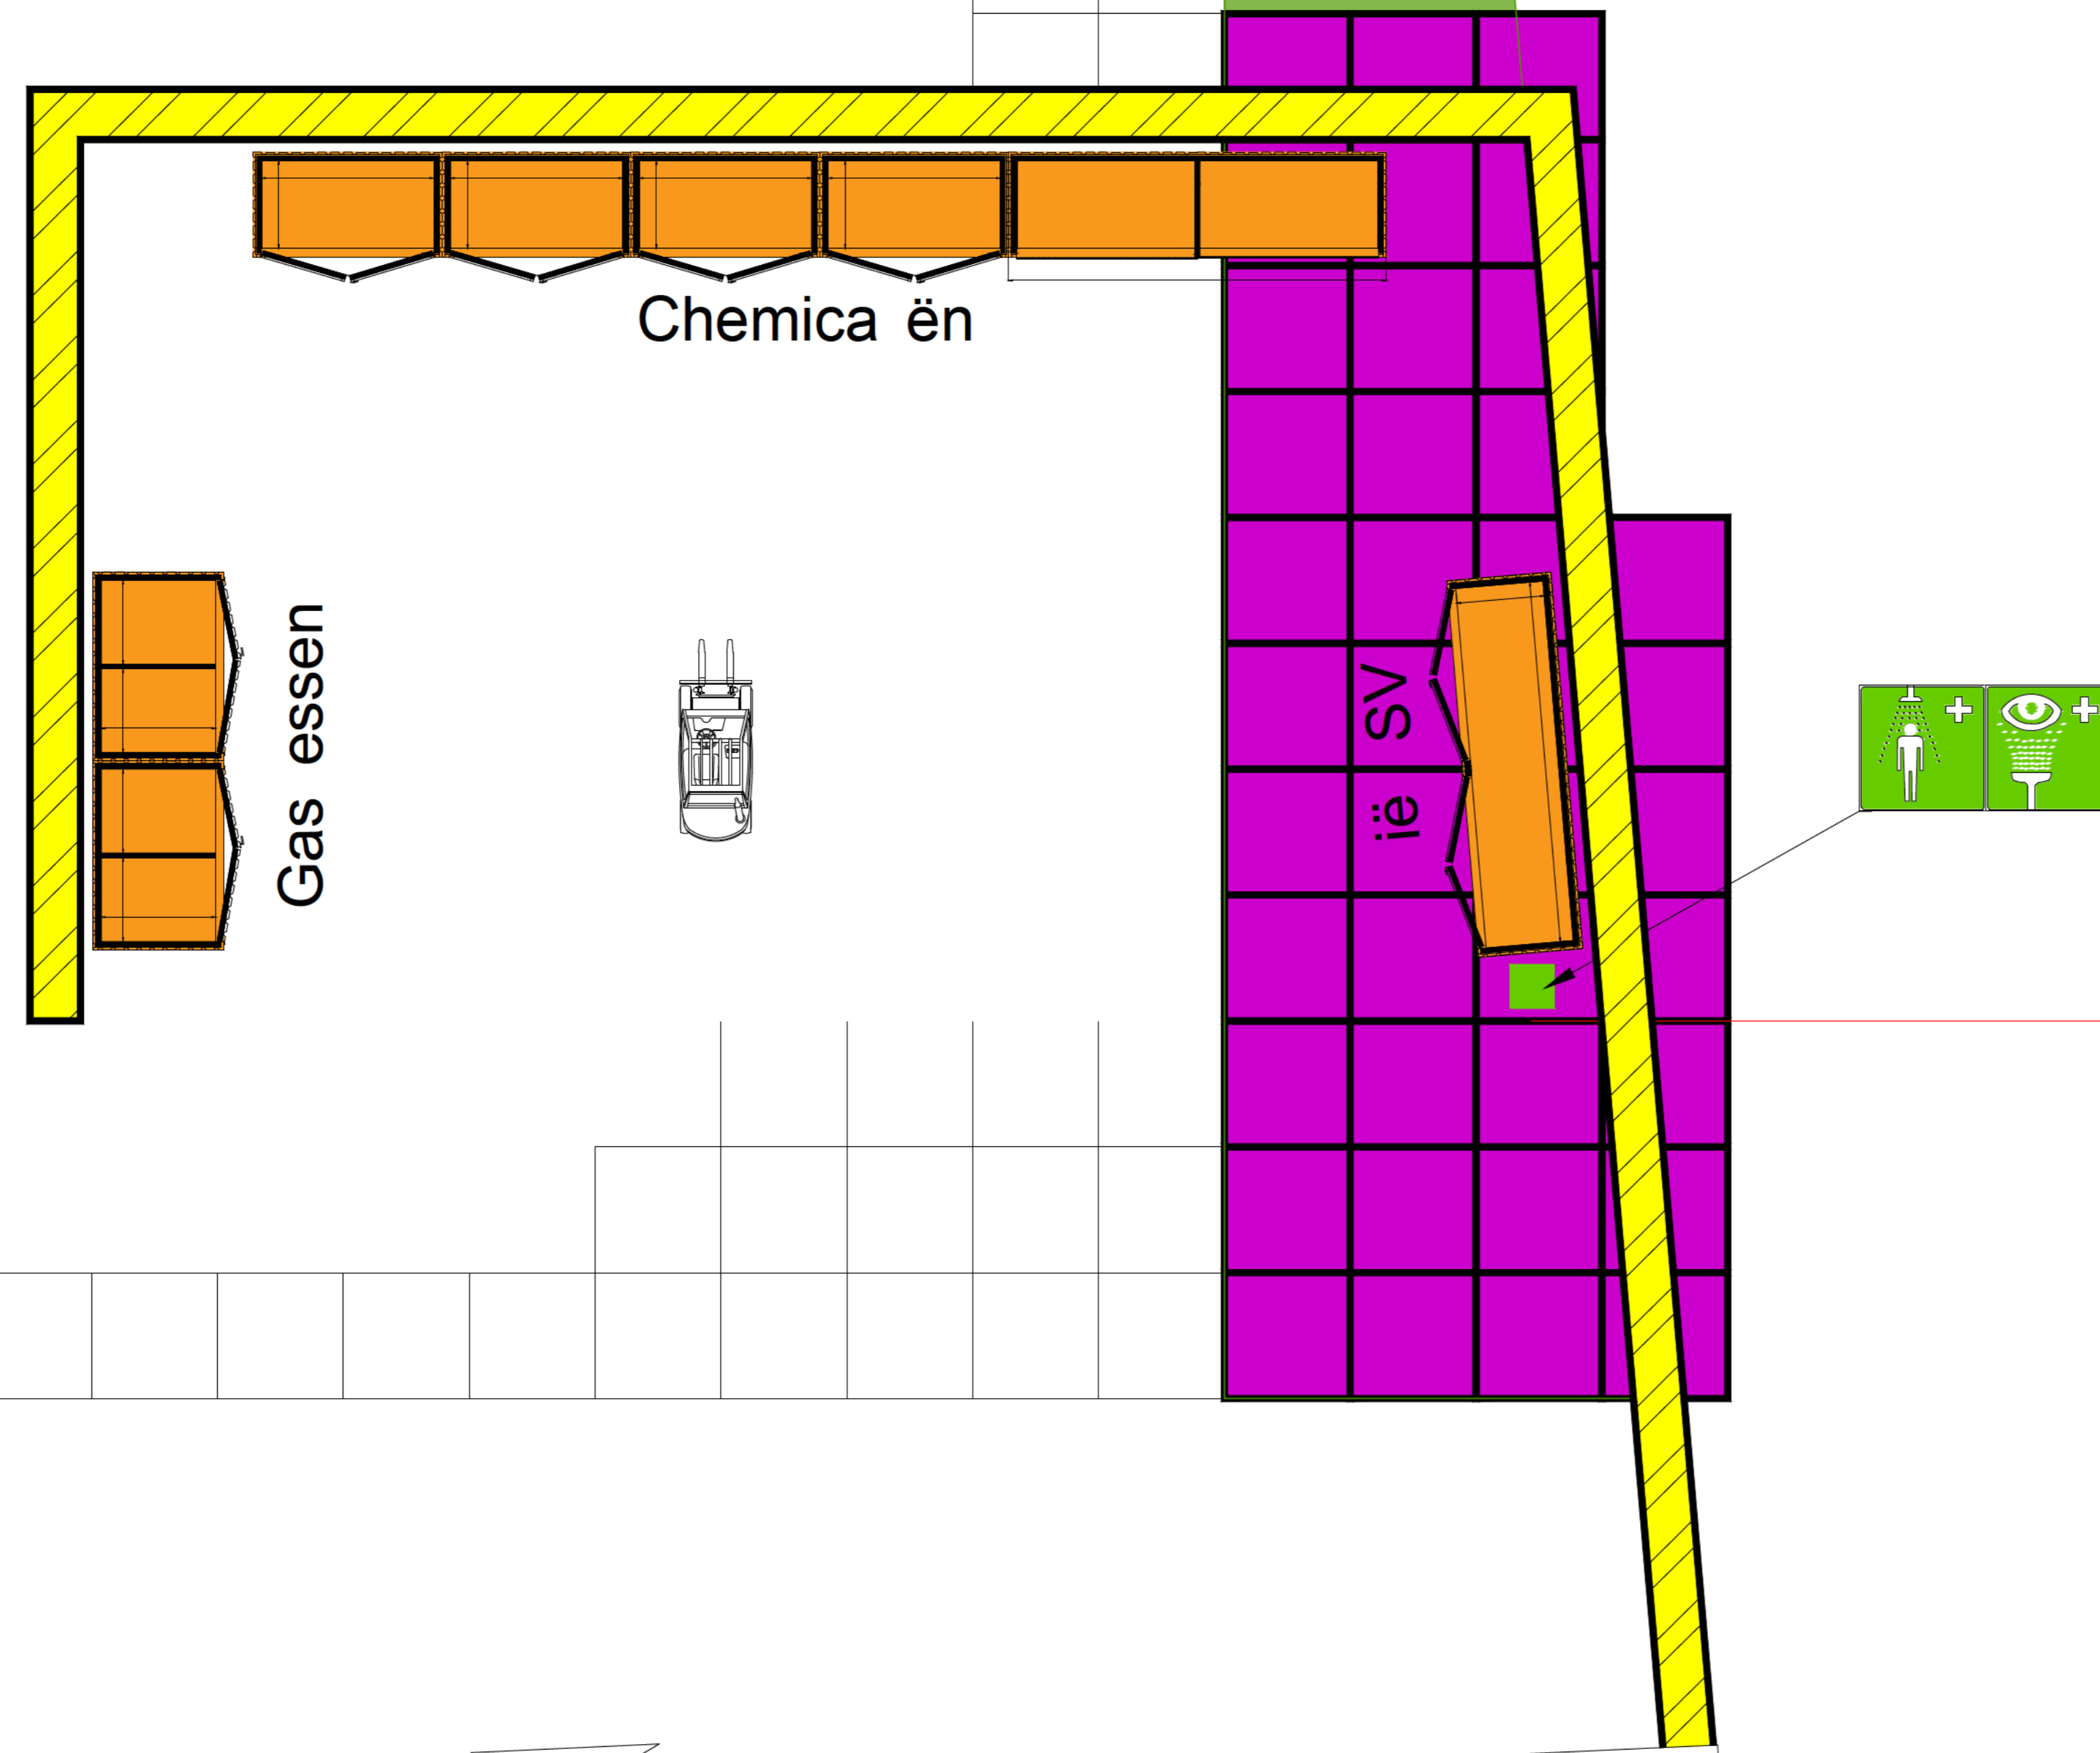

330m²

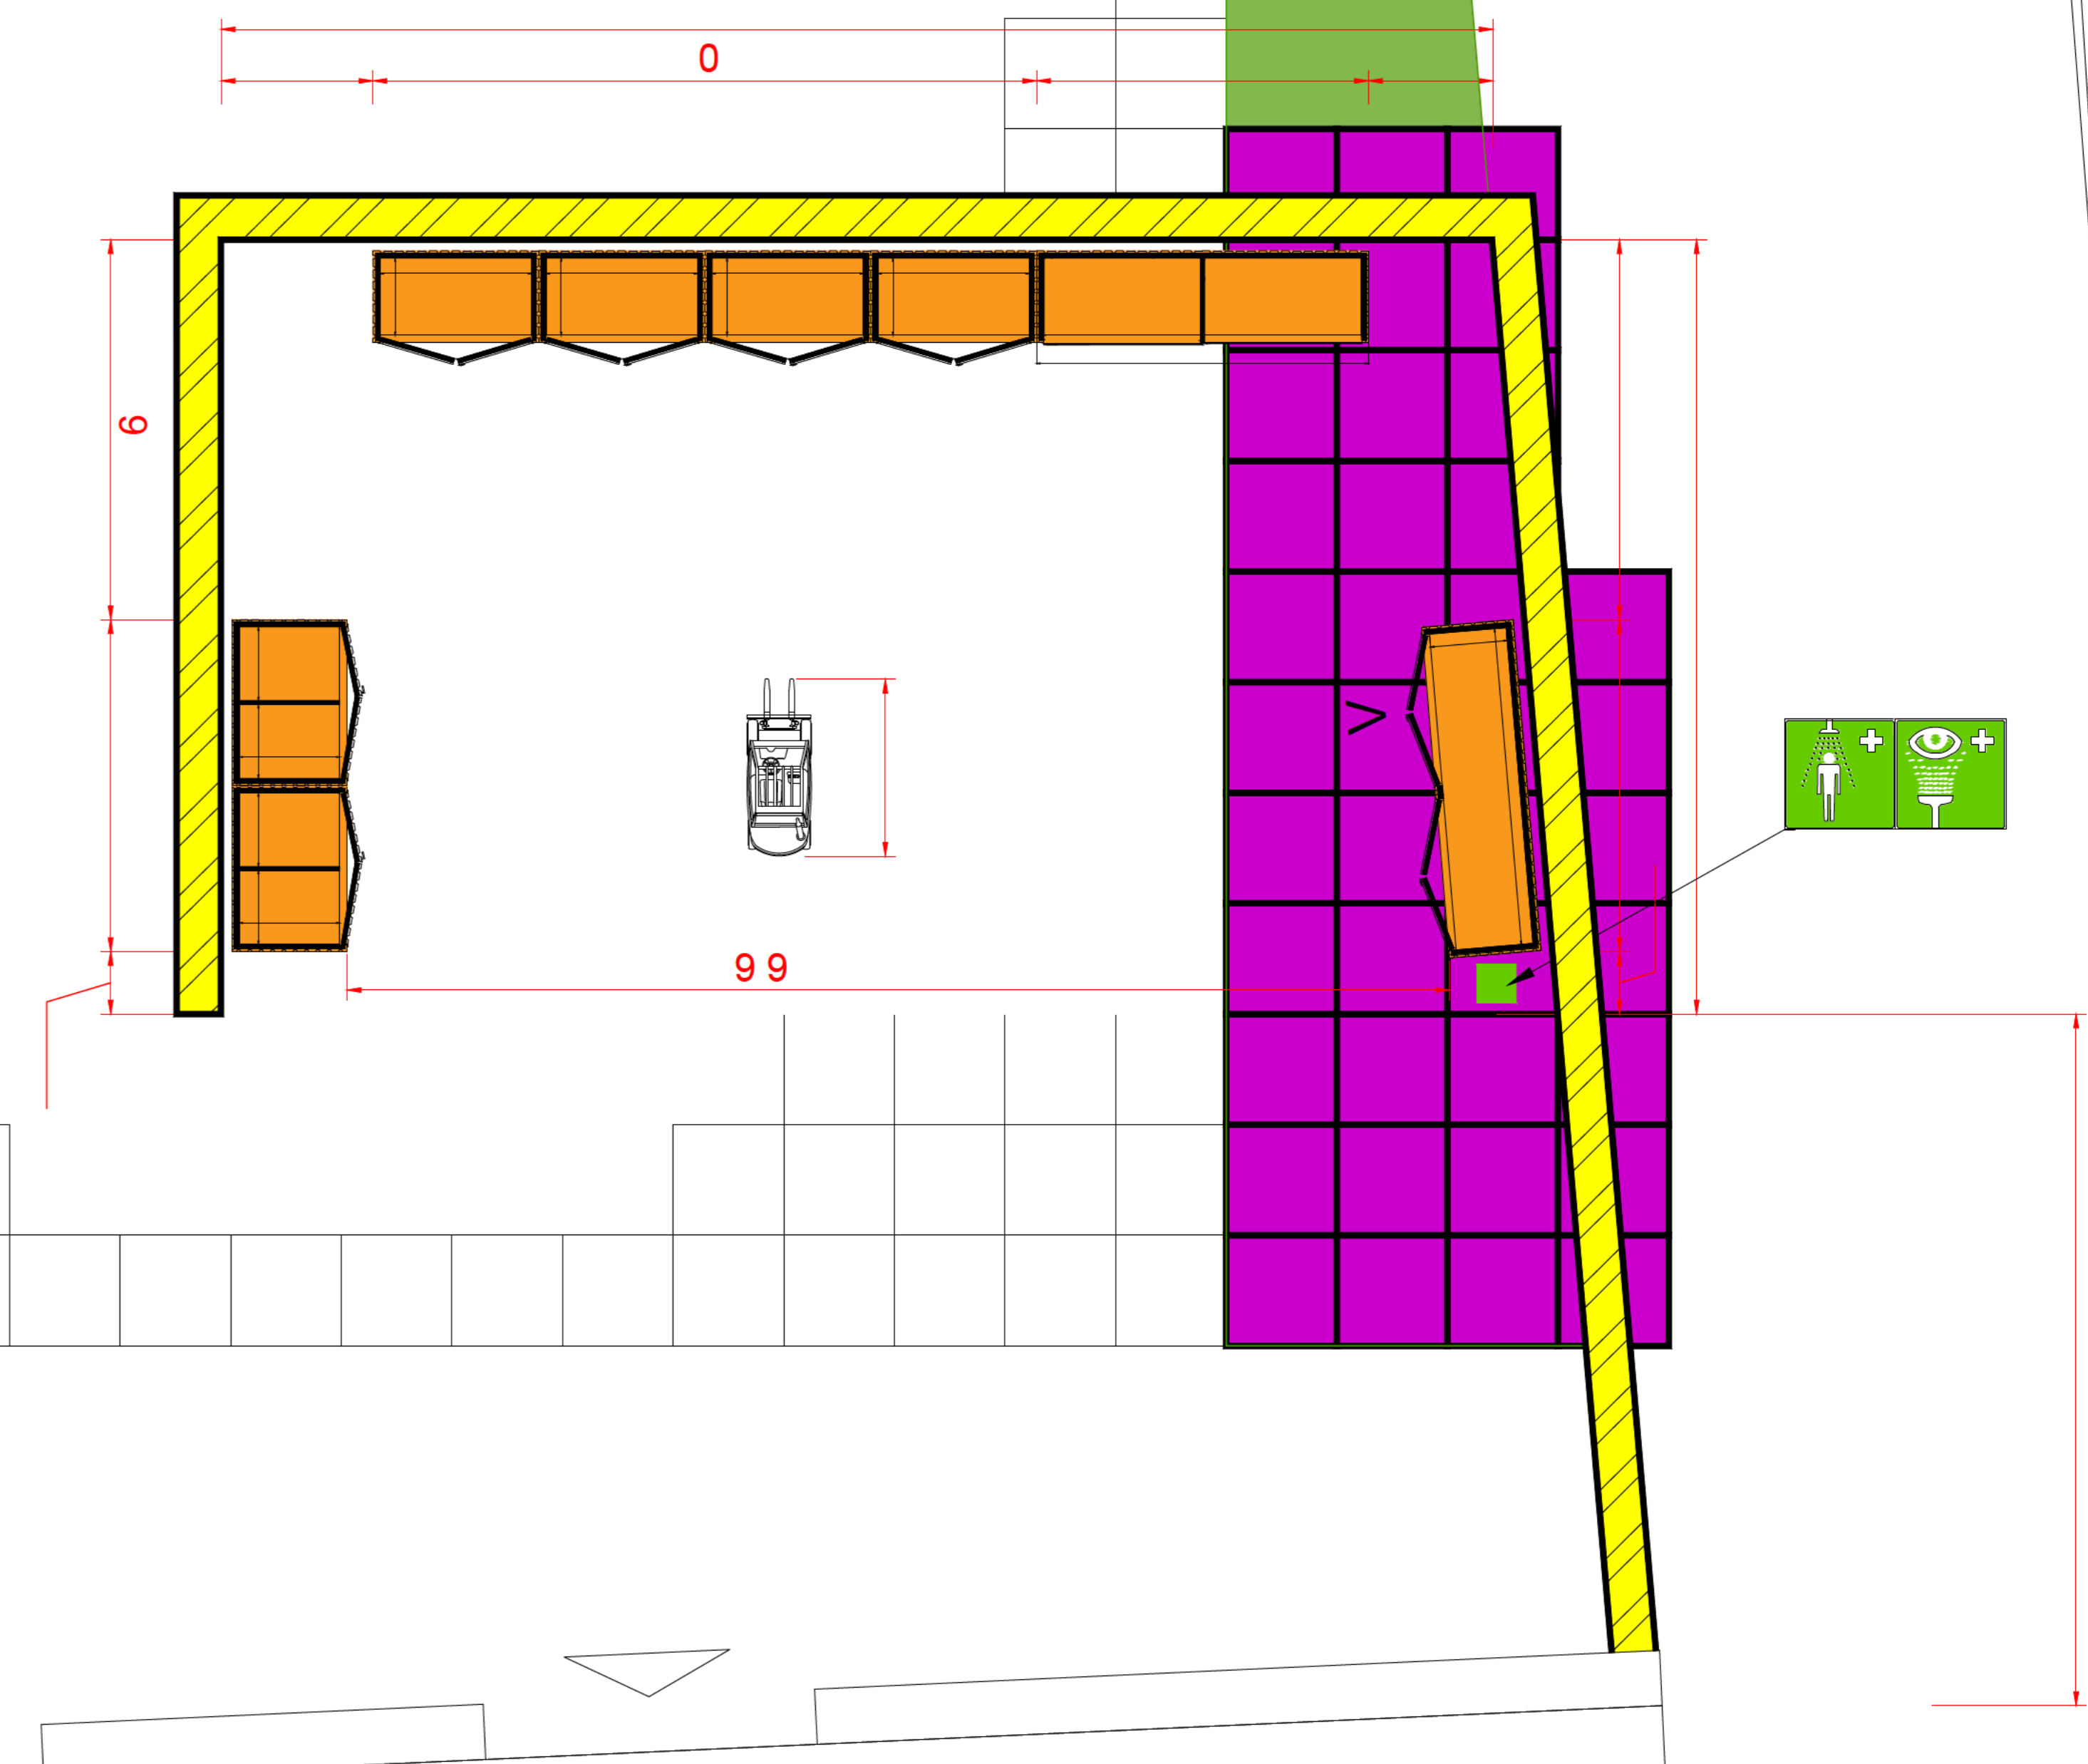

Gene al note

Chemica iën 4x BS3000- 00 + x bestaande chemosave CS-8
 Gas lessen x BSG3-BW
 O iën SVI x BS3002- 00

egob okken t b v aan jbevei ig ng achte Chemica iën
 4x4 60x80x80

Oog- en nooddouche MB 250-50

- G oenst ook
- Aan dbeve l ging
- N euwe S elconpla en (40st)

hvc.		UPDATED N.A.V. MAIL 26-10-2024	
12	26-10-2024	11	26-09-2024
11	26-09-2024	10	26-09-2024
10	26-09-2024	9	26-09-2024
REV.	DATUM	GETEK.	BEKON.
OPMERKINGEN:		GETEKEND	
		GEOCONTR.	
		DATUM	18-09-2024
		SCHAAL	-
		REVISIE	12
		FORMAAT	A0
BENAMING		BLADNR	
VOORSTEL NIEUWE LOCATIE PGS		SUBBLADNR	
		STATUS	-
TEK.NR. HVC		BOUWGROEP	-
VOORSTEL-PGS-001		DOCUMENTTYPE	
FILENAAM		KKS1	-
VOORSTEL-PGS-001.dwg		KKS2	-
LOGO LEVERANCIER			
Leveranciersgegevens			