

ALGEMEEN

02010 peil = bk afgewerkte begane grond
A 0.01 bouwdeel (optioneel), verdieping, ruimtenummer
 NAAM ruimtobenaming
 10m² netto oppervlakte ruimte, aantal personen

BOUWKUNDIGE UITGANGSPUNTEN

voor opbouw buitenwanden, vloeren en daken; zie teksten plattegrond / gewelts / doorsneden

BRANDVEILIGHEID

bereikbaarheid en bluswatervoorziening i.o.m. brandweer te bepalen

DIVERSEN


overig:
 - de op tekening aangegeven m² zijn afgeronde getallen en zijn niet geschikt voor calculatie
 - dilatatie volgens opgave leveranciers
 - i.p.v. al het exterieur (buiten) staal wat wordt gekoppeld aan het "binnenstaal" een isolator toepassen, o.e.a. v.l.g.s. opg. leverancier / constructeur
 - overig hulpstaal v.l.g.s. opg. leverancier / constructeur

+ hemelwaterafvoer / vuilwaterafvoer (standleiding) (v.l.g.s. opg. inst. adv.)

VERWIJZINGEN

- voor constructieve gegevens zie tek. / berekeningen de Vries constructieburo bv

- bestaande toestand
- installaties vanaf TO-fase
- onderdelen door derden vanaf TO-fase

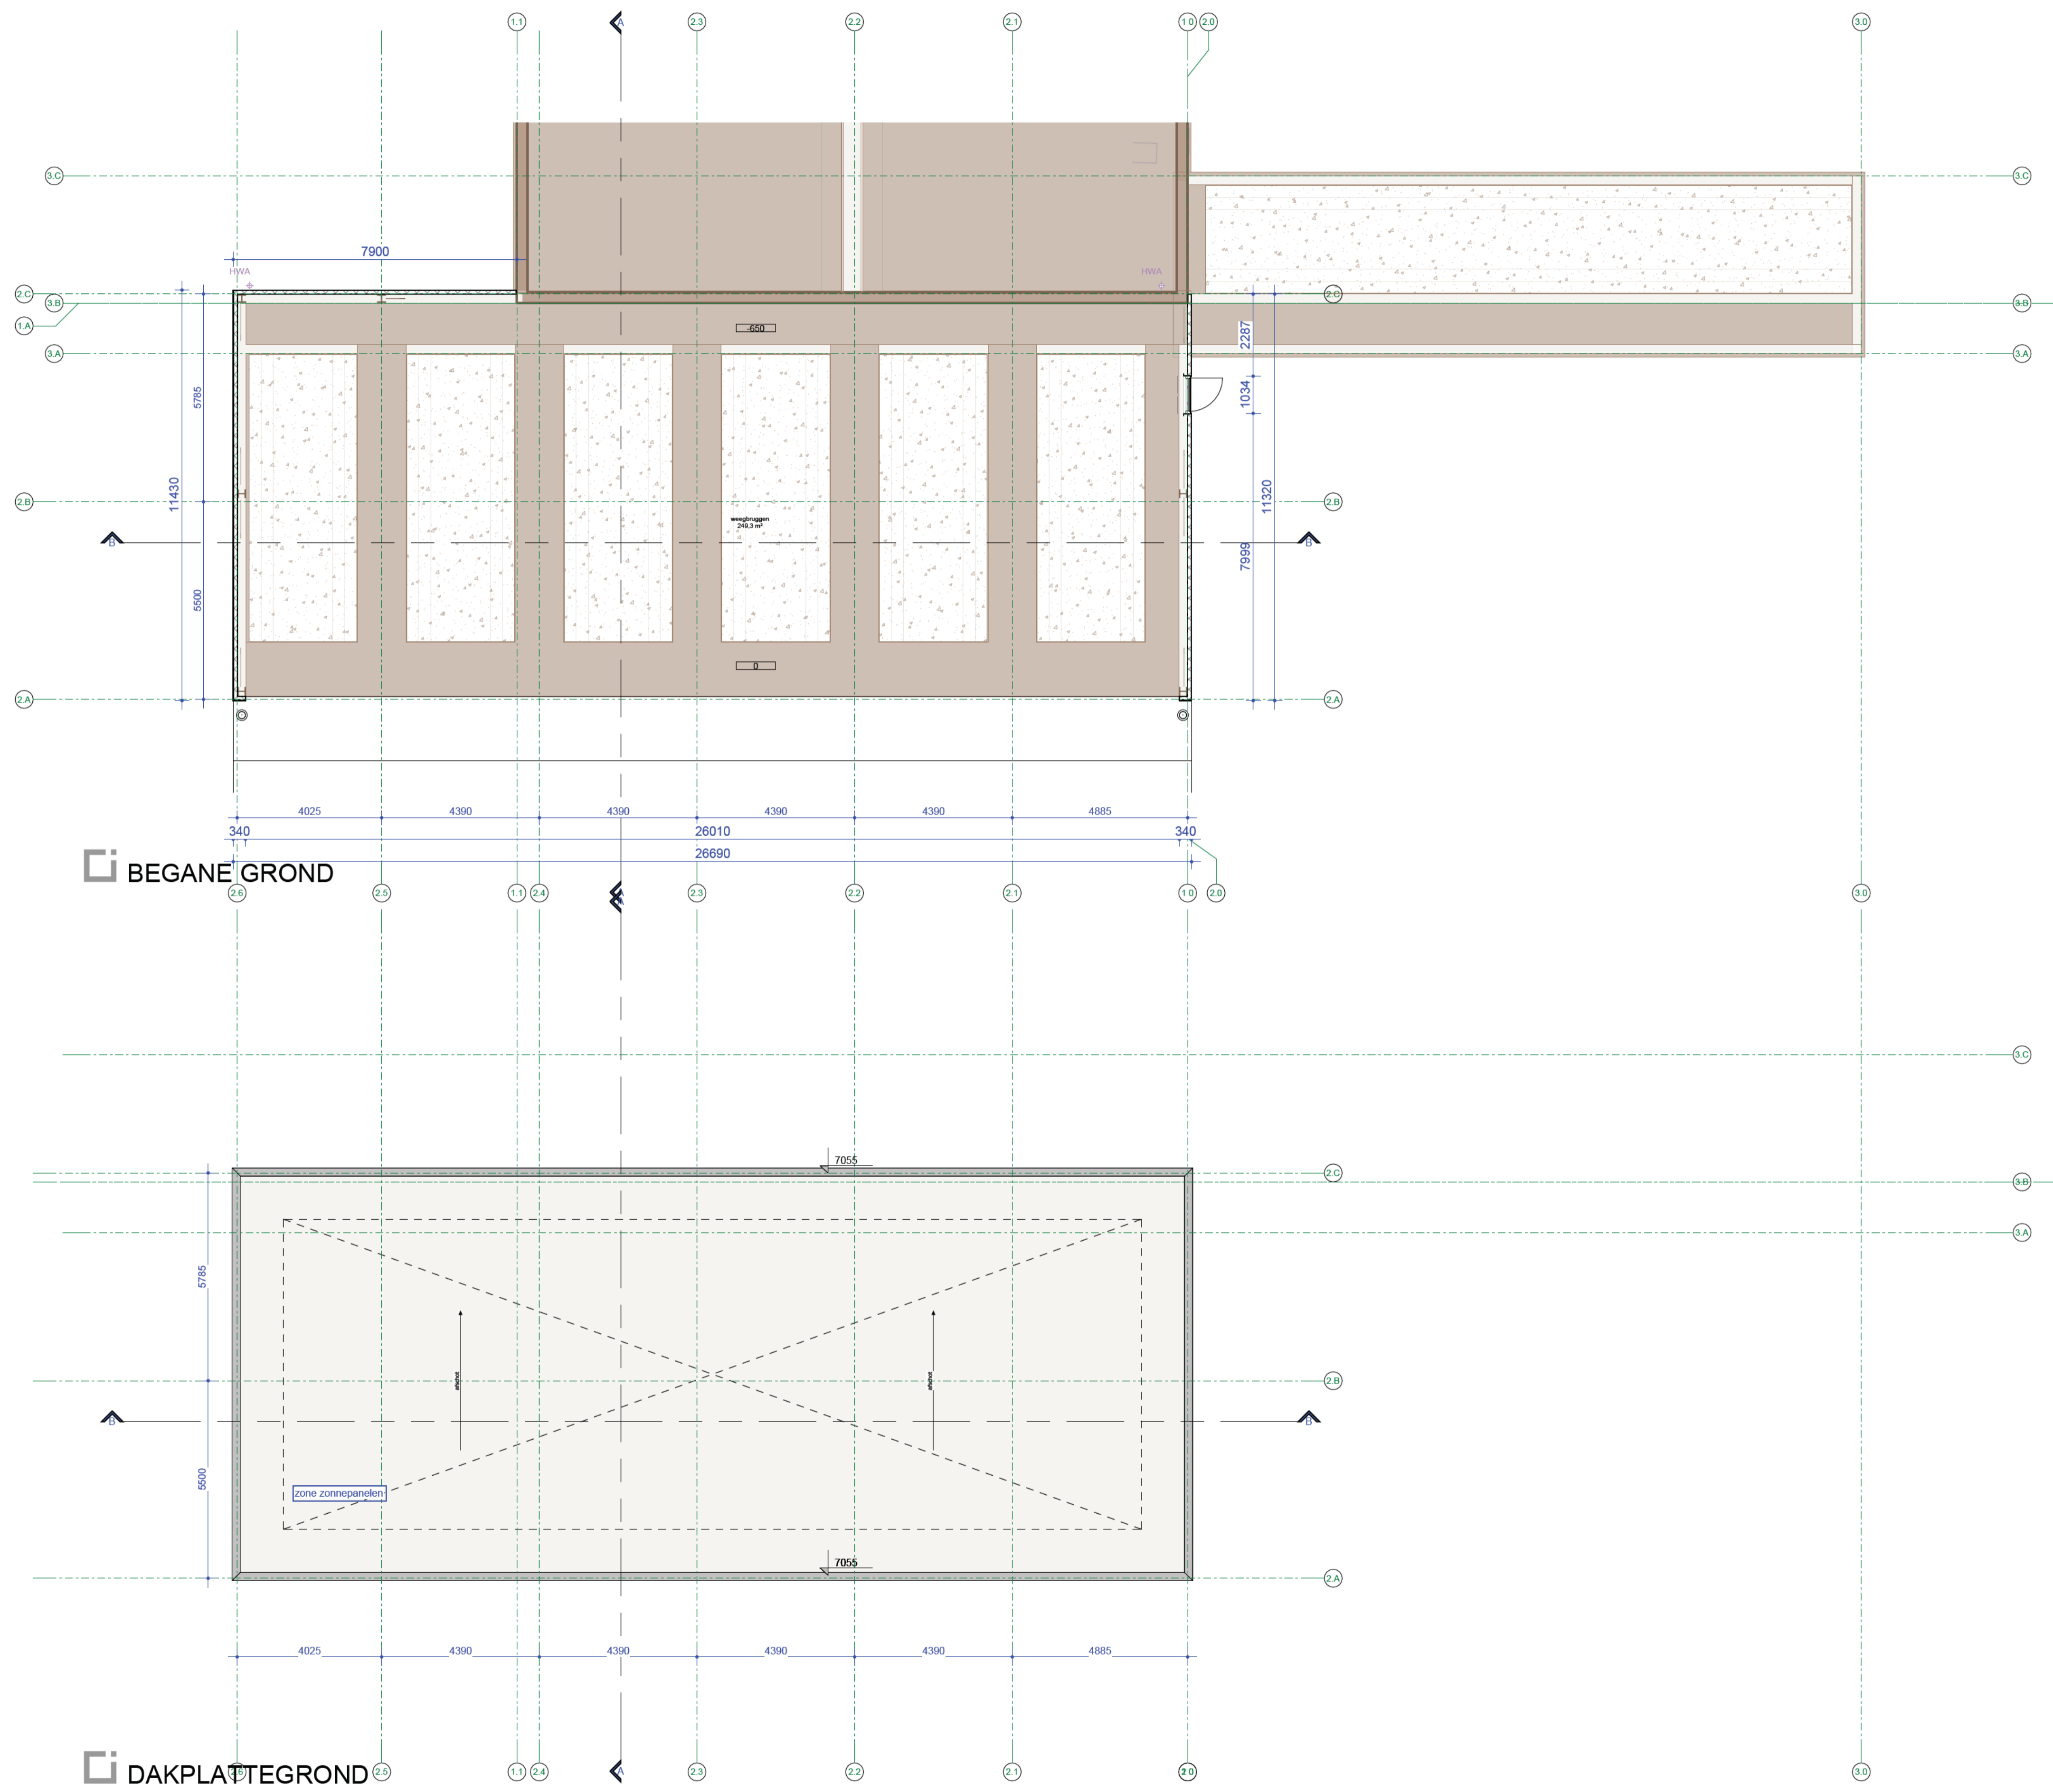

BEGANE GROND

DAKPLATTEGROND

: gewijzigd
20-12-2023 datum

Olivet Uitbreiding tankput project
Kerkestraat, 3313 LC Dordrecht adresgegevens
Olivet opdrachtgever

Plattegronden onderdeel
1: 100 schaal

3182-AO-100 project- en tekeningnummer
Aanvraag Omgevingsvergunning projectfase

projectmanager
getekend

RoosRos Architecten
L.J. Costerstraat 2 | 3261 LH
Oud-Beijerland

0186 69 15 80
info@roosros.nl
www.roosros.nl

DEFINITIEF

Behoort bij aanvraag omgevingsvergunning bouwen aan het College van Burgemeester en Wethouders van de gemeente Dordrecht d.d. 20-12-2023.

ROOSROS
ARCHITECTEN