


Isometrie Begane grond  
schaal

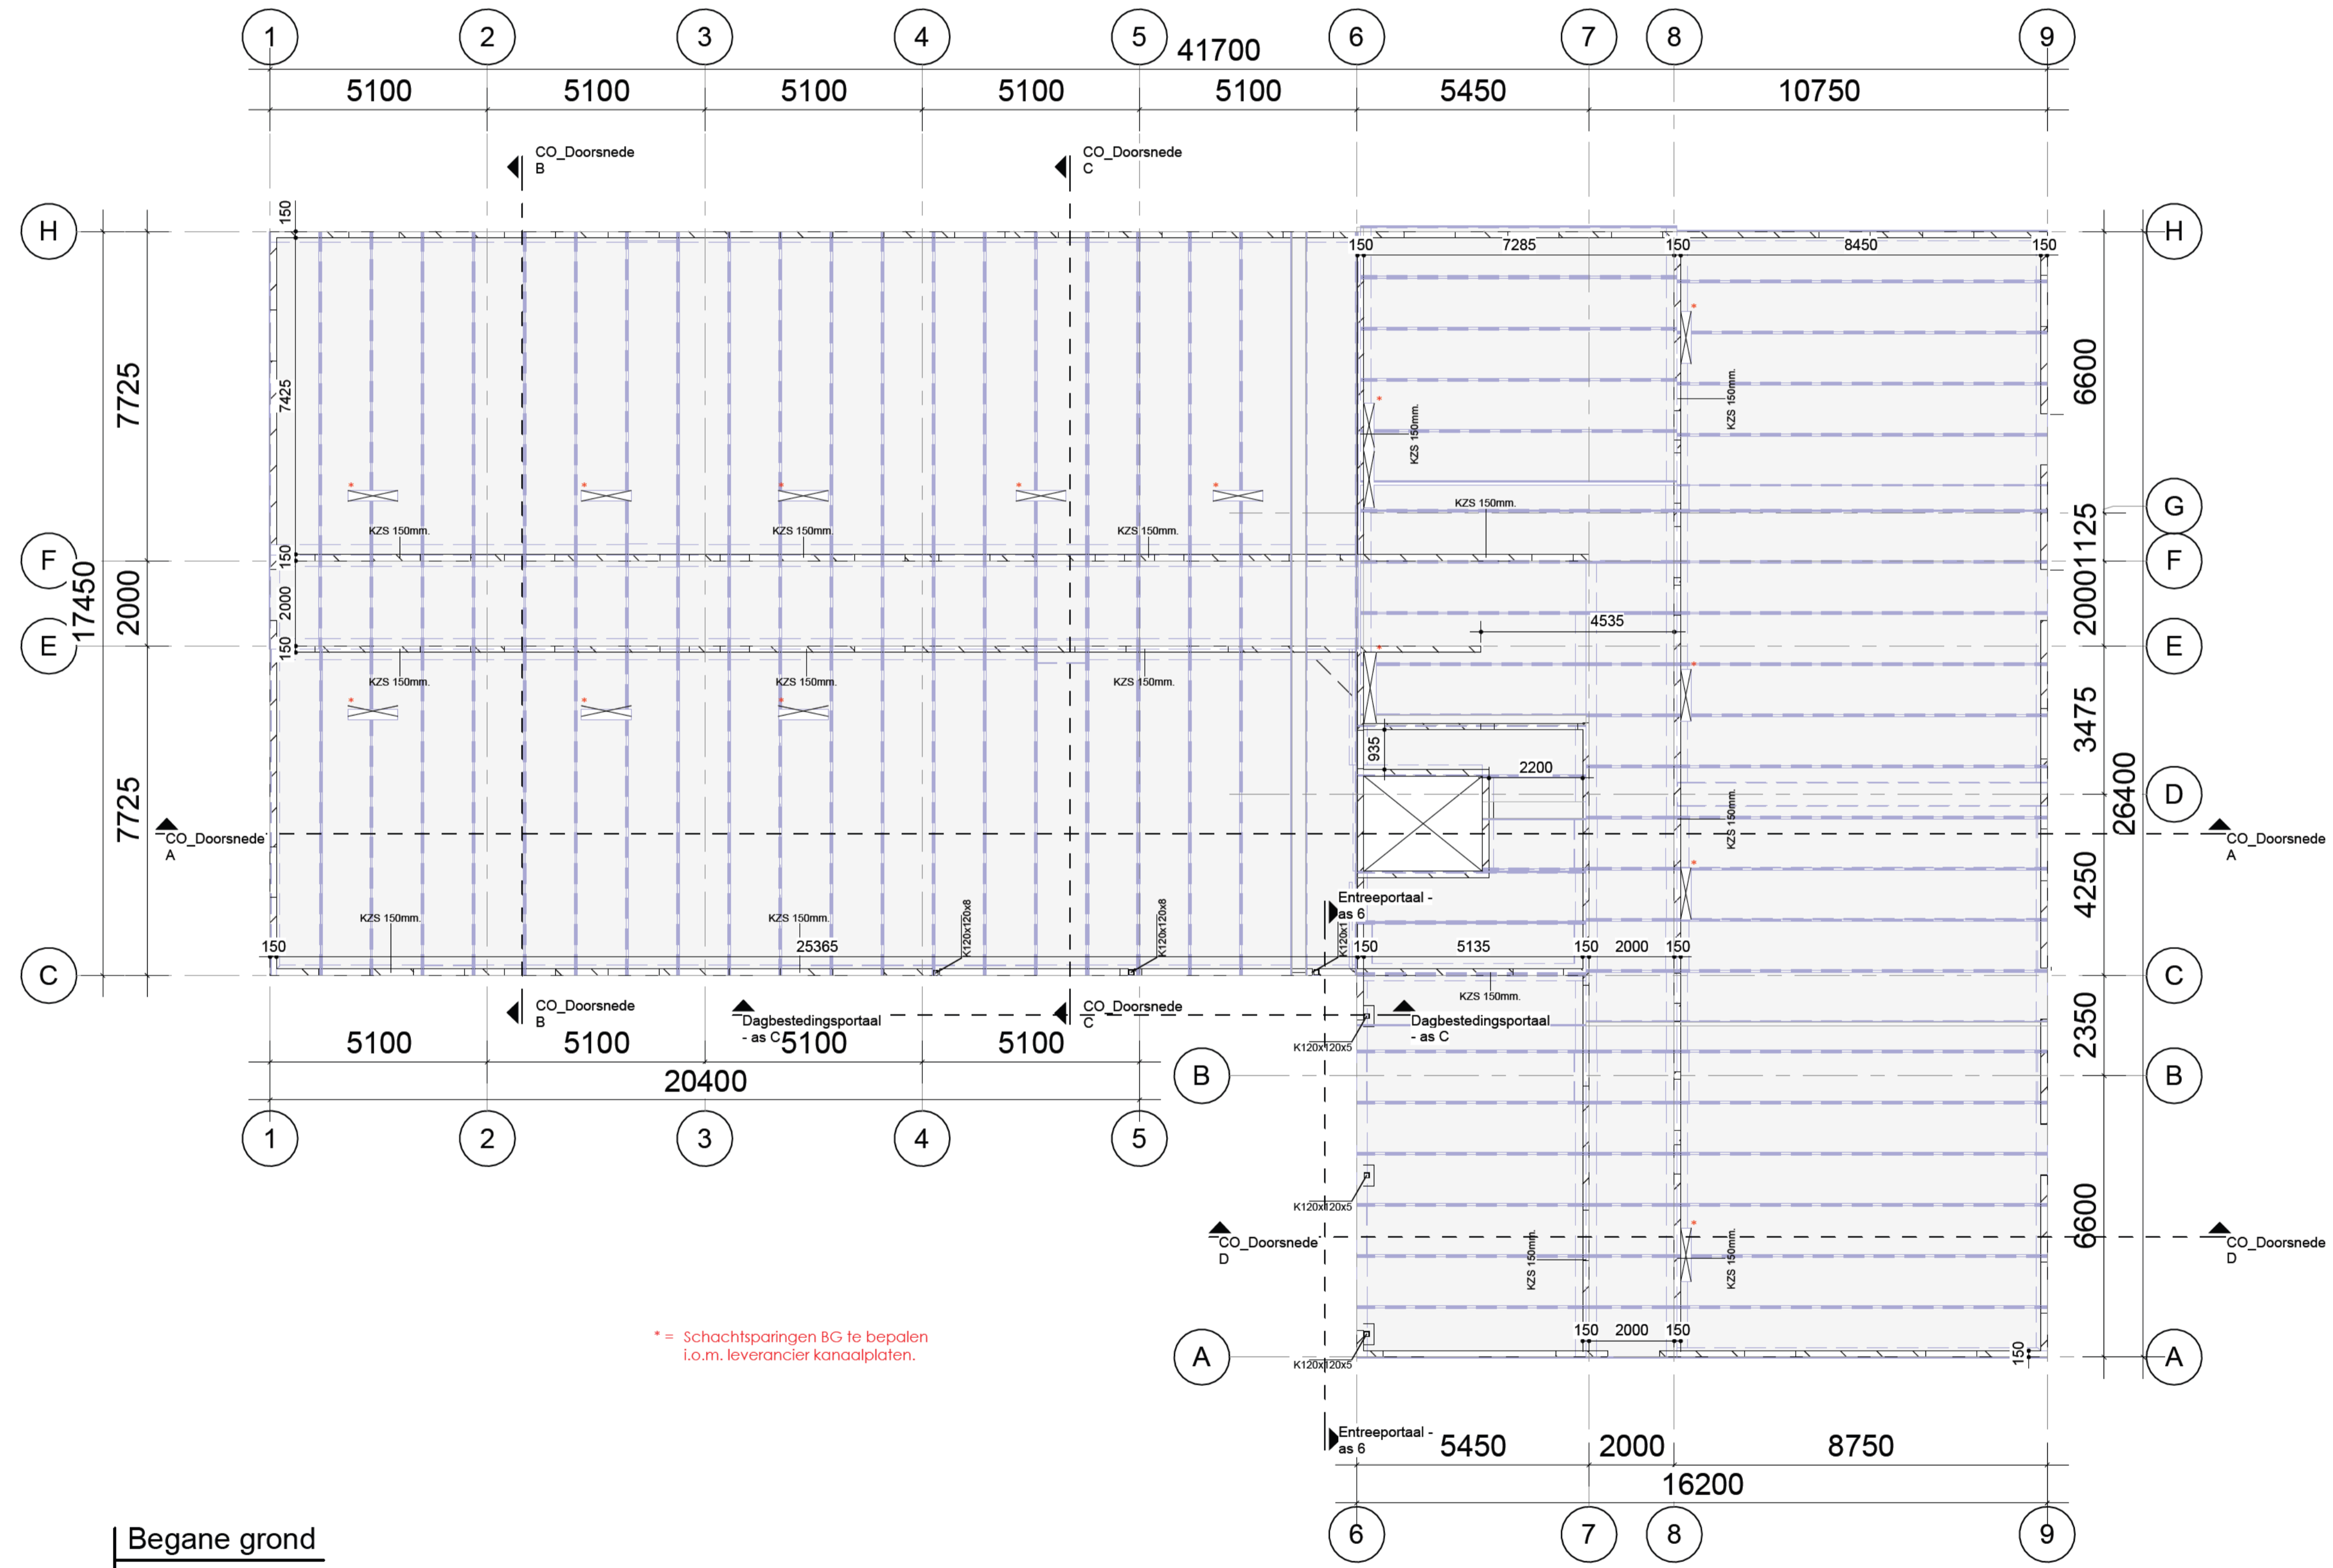

Begane grond  
schaal 1:100

**BRANDVEILIGHEID CONSTRUCTIE**

- Sterkte bij brand / Ijdstuur bezwijken
- Lijven vlg. geldende eis brandveiligheid hoofdconstructie
- \*Hoofdconstructies 60 min. conform Artikel 2.10 Tijdsduur bezwijken
- Een zijde van een constructieonderdeel die grenst aan de binnenlucht voldoet aan de in tabel 2.66 aangegeven brandklasse en aan rookklasse S2, beide bepaald volgens NEN-EN 13501-1 conform Artikel 2.67. Binnenoppervlak
- Een zijde van een constructieonderdeel die grenst aan de buitenlucht voldoet aan de in tabel 2.66 aangegeven brandklasse, bepaald volgens NEN-EN 13501-1 conform Artikel 2.68. Buitenoppervlak
- Een deur, een raam, een kozijn en een dakraam gelijk te stellen constructieonderdeel voldoet aan min. brandklasse D, bepaald volgens NEN-EN 13501-1 conform Artikel 2.68. Buitenoppervlak tenzij anders aangegeven.
- Staalconstructie voorzien van brandwerende beplating WBDBO 60 min.

VO.CO0 Nieuw CO, BG

DATUM:	07-12-2023	TEKENAAR:	
WLIZ:	07-12-2023	SCHAAL:	As indicated
WLIZ:	02-02-2024	FORMAAT:	A1 841 x 594mm
WLIZ:		STATUS:	
WLIZ:		PROJECT:	Zorgoppartementen
WLIZ:			Comenbergh te Dordrecht

**Q4U**  
DESIGN&REUSE

ALLE MATEN IN HET WERK TE CONTROLEREN!