


Begane grond

schaal 1:100

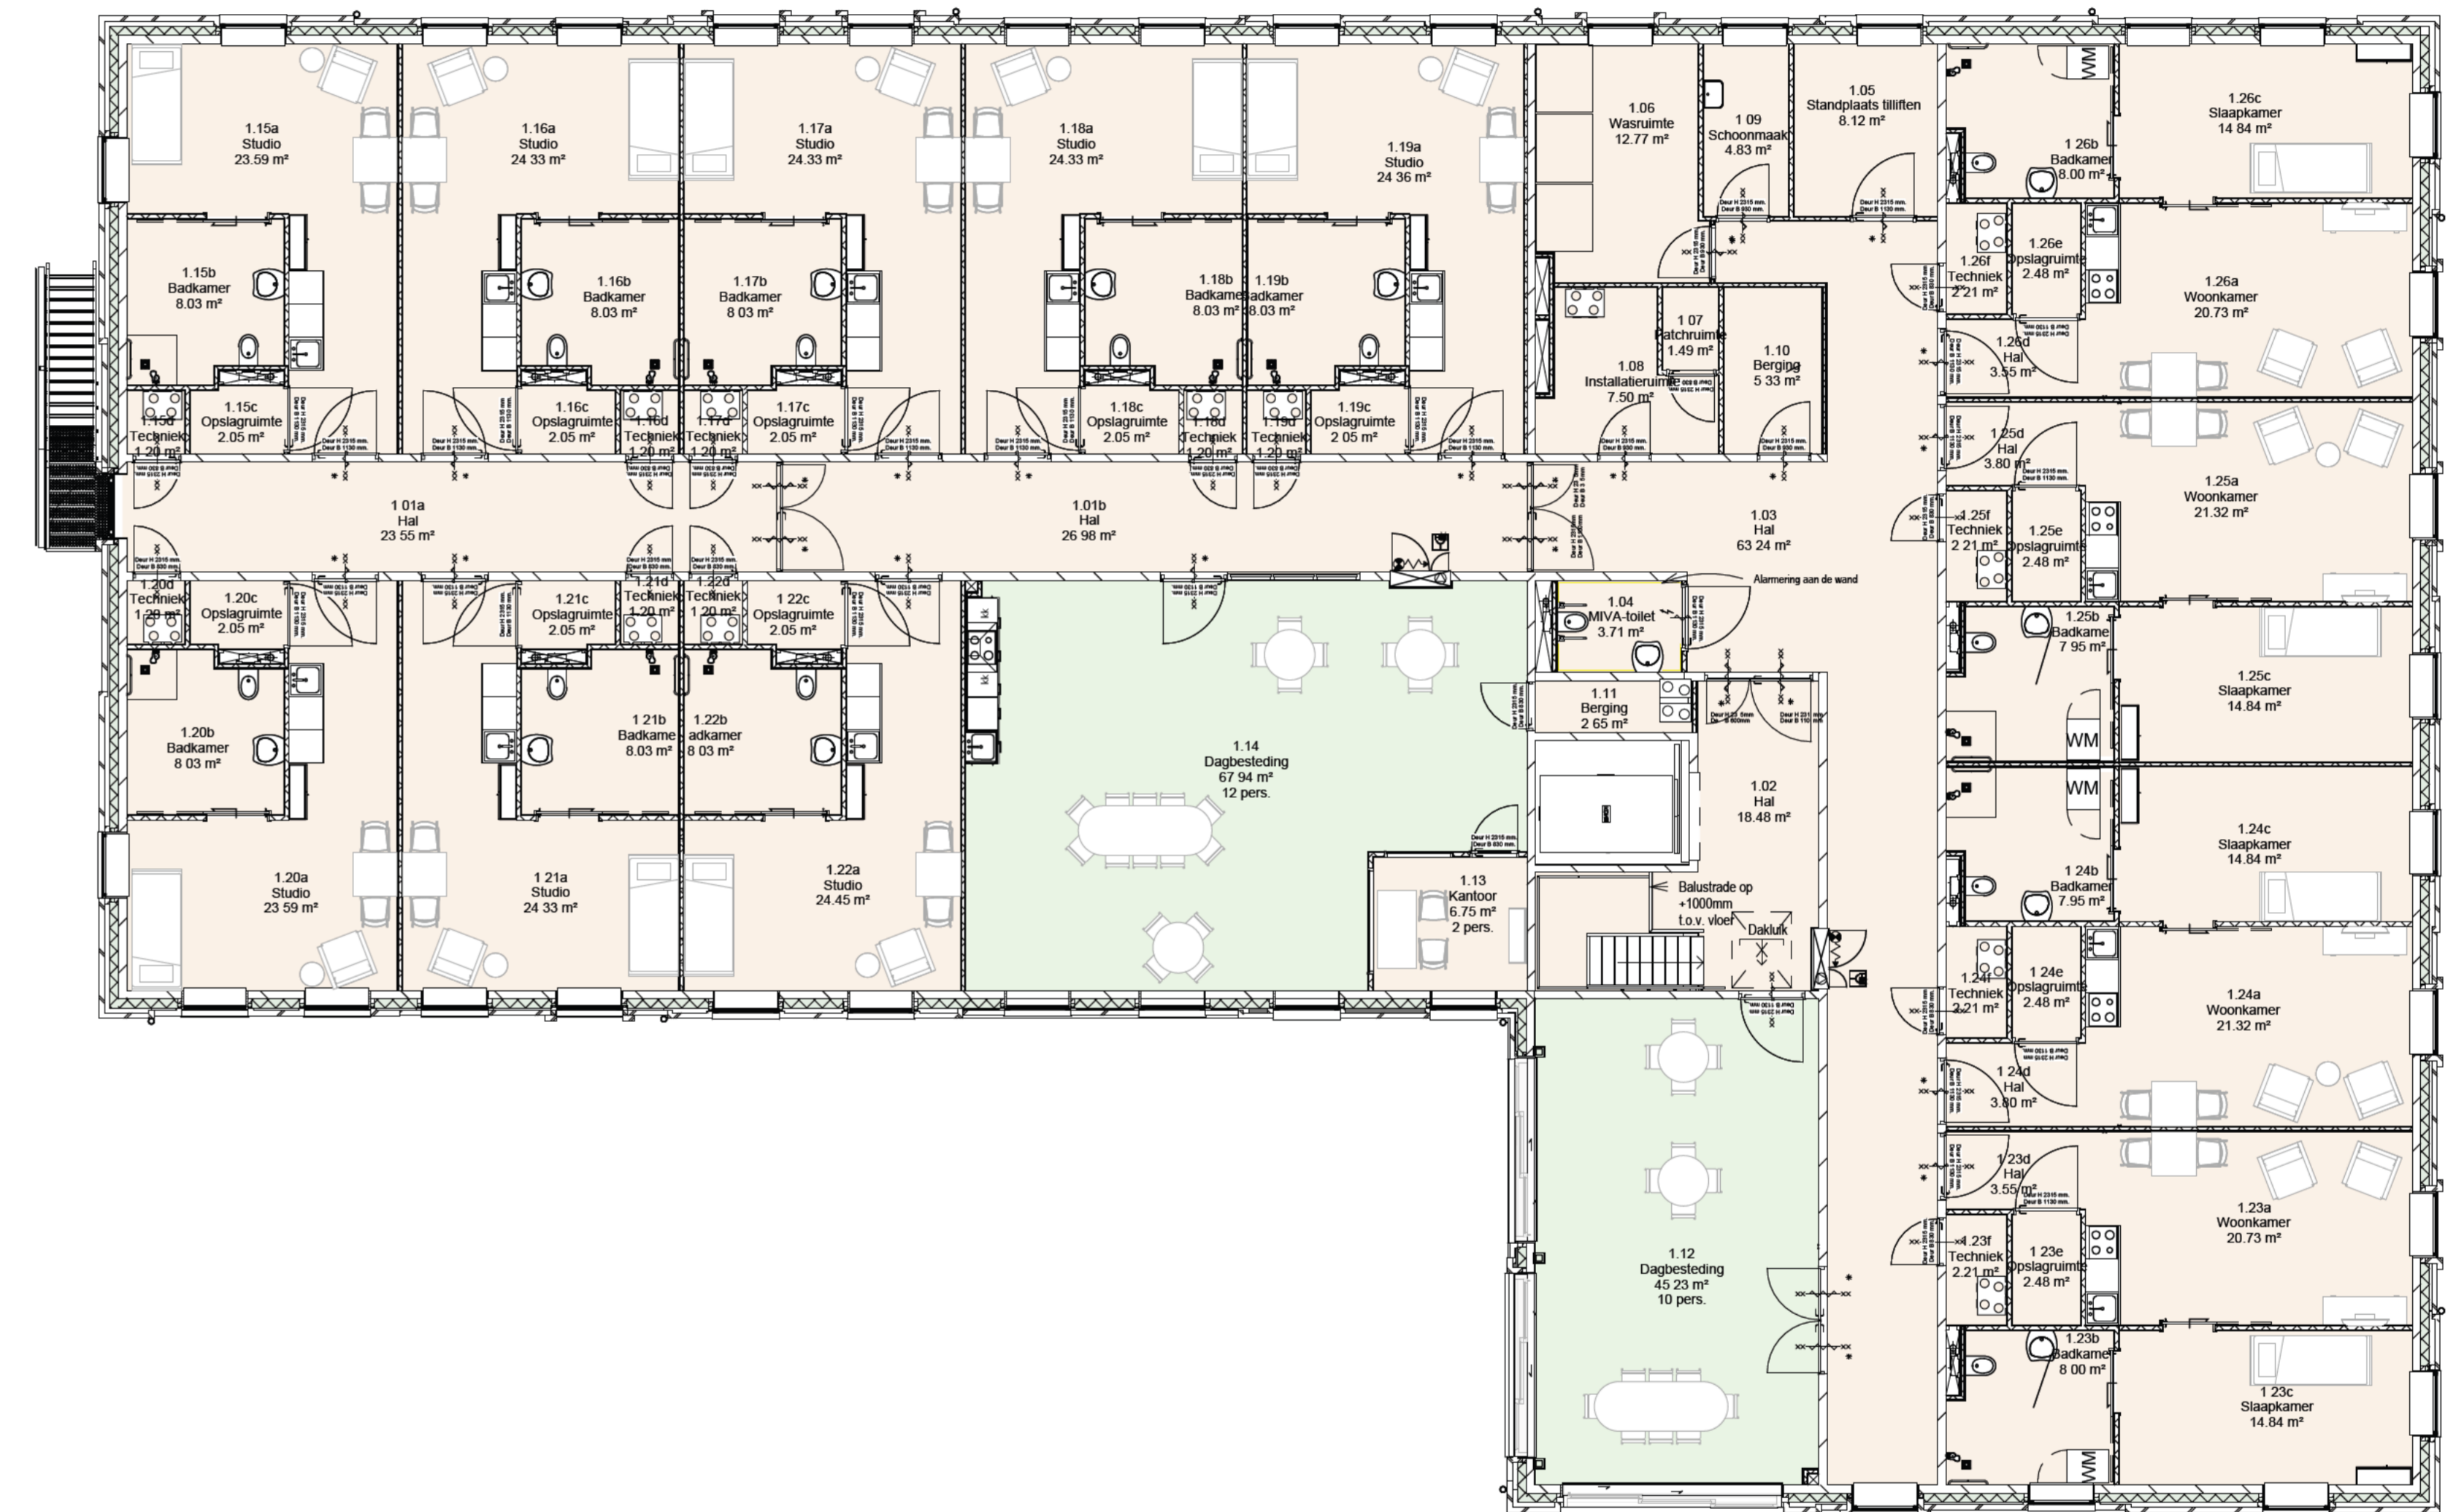

Eerste verdieping

schaal 1:100

ruimtefunctie

- 1. BUJENKOMSTFUNCTIE
- 4. GEZONDHEIDSZORGFUNCTIE

VO.GRF Gebruiksfuncties

DATUM	21-06-2024	TEKENAAR	
WUZ	SCHWAL	1:25	
WUZ	FORMAAT	A4 (21 x 29.7)	
WUZ	STATUS		
WUZ	PROJECT	Zorgspoorwonen	
WUZ		Göteborg, te Dorbecht	



ALLE MATEN IN HET WERK TE CONTROLEREN!