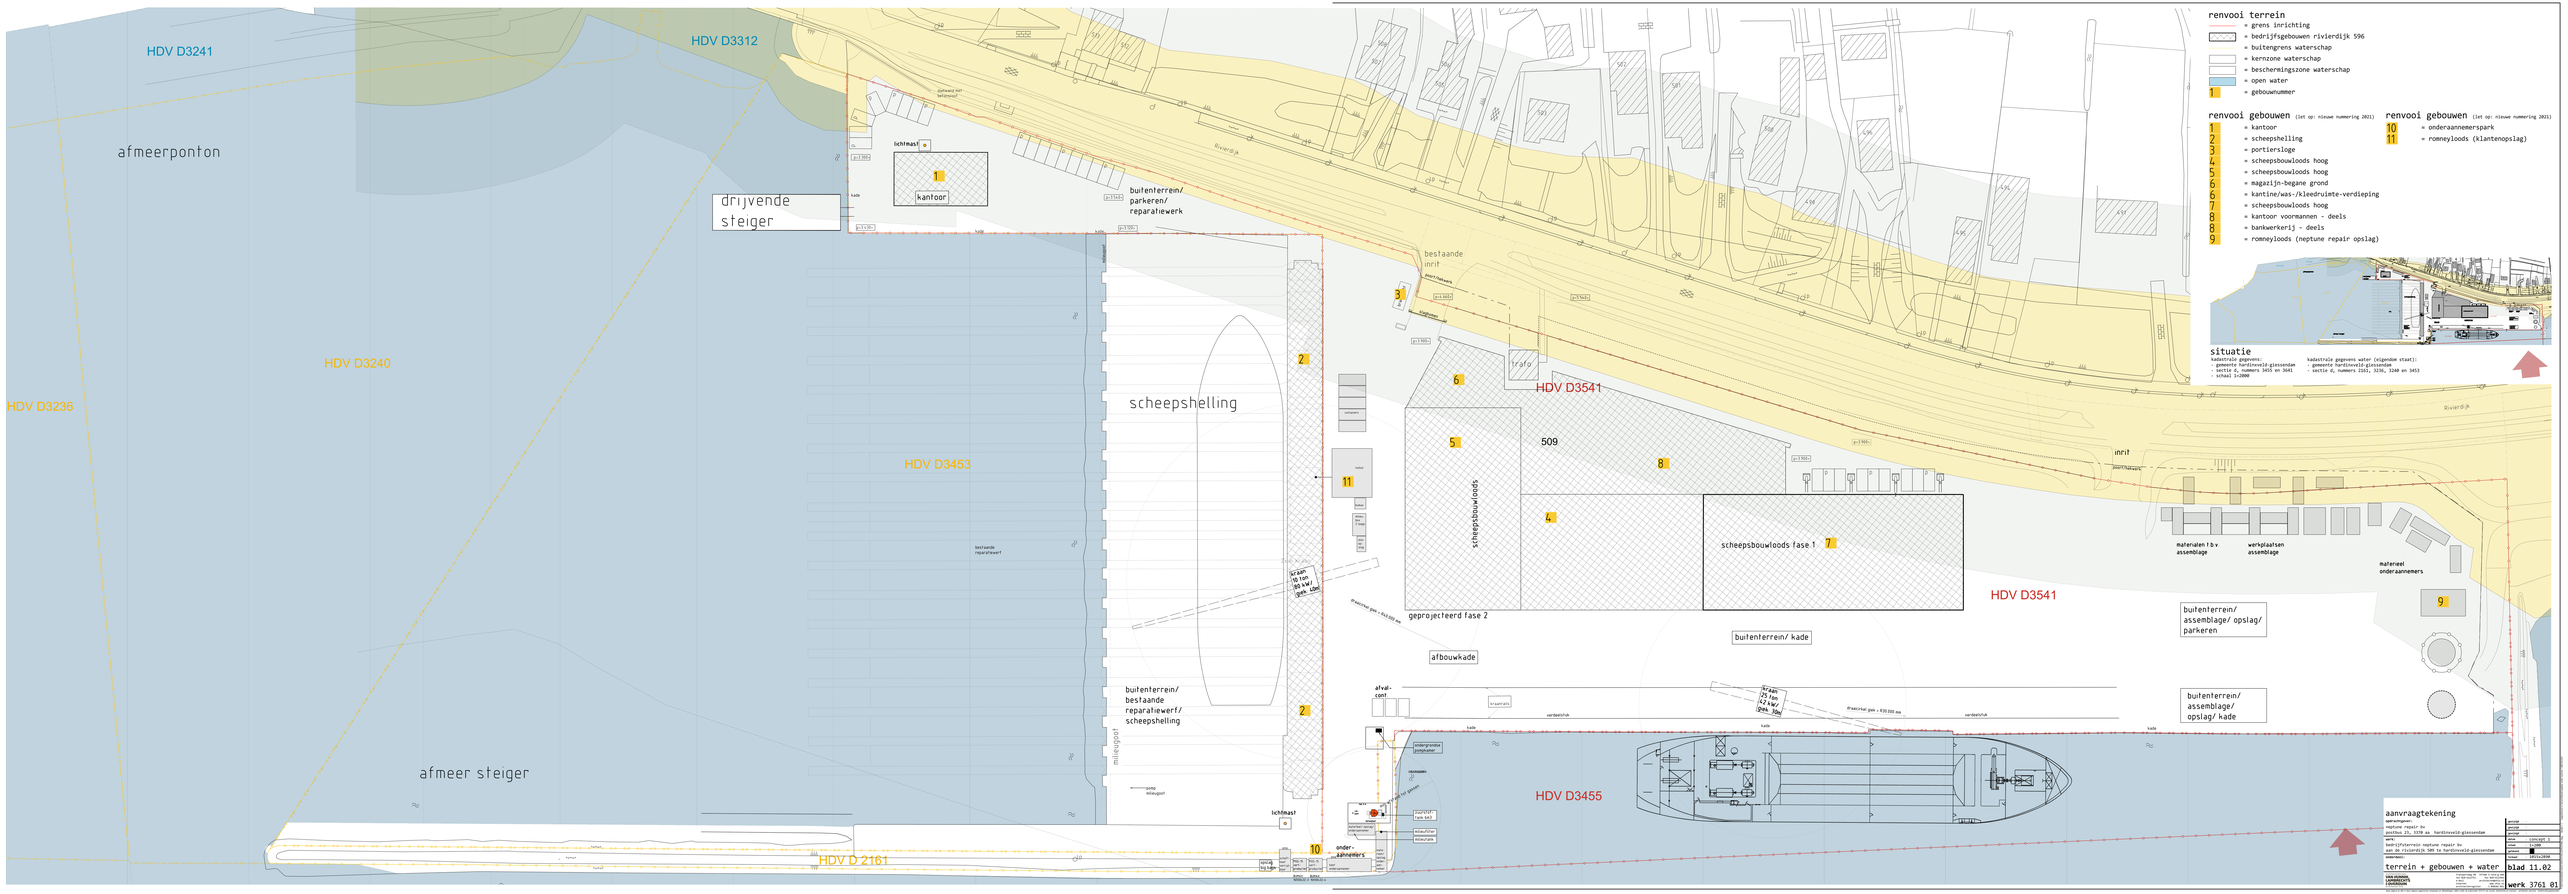


renvooi terrein

- = grens inrichting
- = bedrijfsgebouwen rivierdijk 596
- = buitengrens waterschap
- = kernzone waterschap
- = beschermingszone waterschap
- = open water
- 1 = gebouwnummer

renvooi gebouwen (let op: nieuwe nummering 2021)

- 1 = kantoor
- 2 = scheepshelling
- 3 = portiersloge
- 4 = scheepsbouwloods hoog
- 5 = scheepsbouwloods hoog
- 6 = magazijn-begane grond
- 6 = kantine/was-/kleedruimte-verdieping
- 7 = scheepsbouwloods hoog
- 8 = kantoor voormannen - deels
- 8 = bankwerkerij - deels
- 9 = romneyloods (neptune repair opslag)

renvooi gebouwen (let op: nieuwe nummering 2021)

- 10 = onderaannemerspark
- 11 = romneyloods (klantenopslag)

situatie

kadastrale gegevens:
- gemeente hardinxveld-giessendam
- sectie G, numers 3455 en 3641
- schaal 1:2000

kadastrale gegevens water (eigendom staat):
- gemeente hardinxveld-giessendam
- sectie A, numers 2202, 2220, 3240 en 3453

aanvraagtekening

opdrachtgever:
romney marine repair bv
poortlaan 21, 3299 ap hardinxveld-giessendam

werf:
werkplaatsenrivier neptune repair bv
aan de rivierdijk 596 te hardinxveld-giessendam

onderwerp:
terrein + gebouwen + water

VAN DOORNE, DONKERVOORT & ANDRIESSE
architecten bv
postbus 2, 3300 ab dordrecht
t. 078-6316700
f. 078-6316701
info@vddarchitecten.nl
www.vddarchitecten.nl

| | |
|---|---|
| gecontr. | |
| gecorr. | |
| gecontr. | |
| gecorr. | |
| schaal | 1:500 |
| datum | concept 3 |
| | 1:500 |
| gemet. | ■ |
| datum | 20111230 |

blad 11.02

werk 3761 01

aan deze tekening kunnen geen rechten worden ontleend. alle rechten voorbehouden. niet openbaar maken zonder toestemming van van doorne, donkervoort & andriessen