


Situatie bestaand

schaal 1 : 200

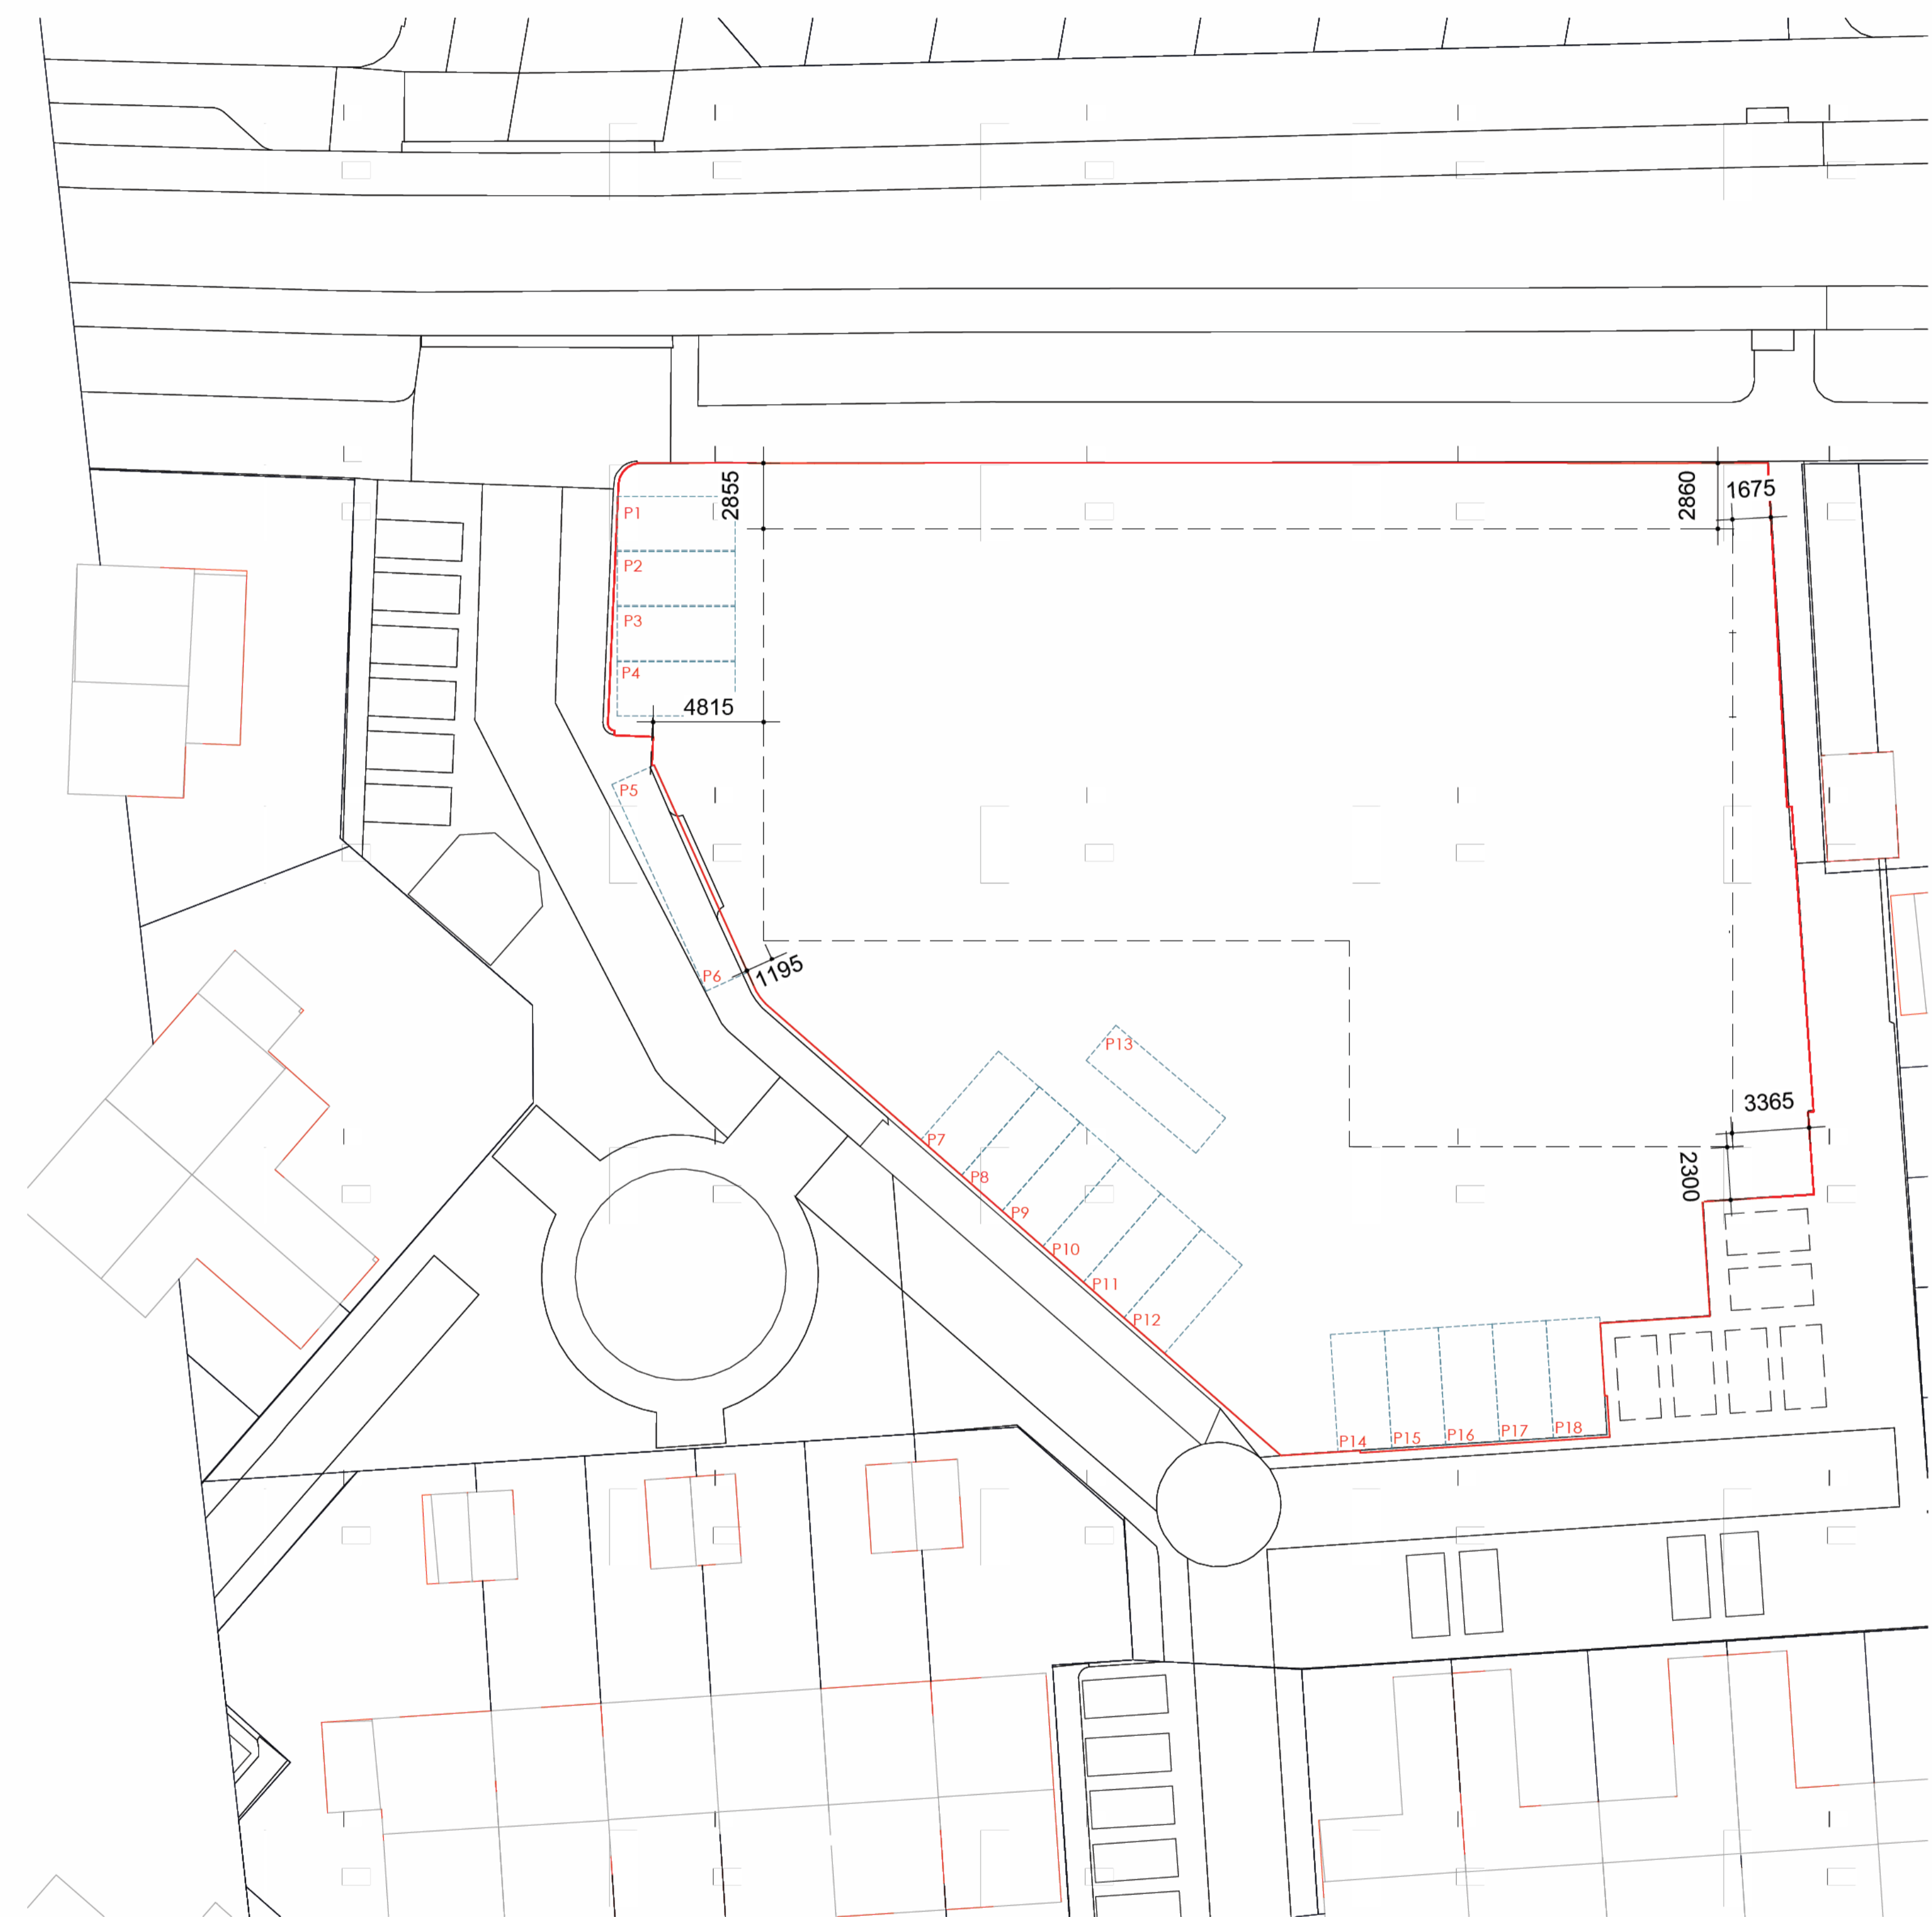

Situatie Nieuw

schaal 1 : 200

ALLE MATEN IN HET WERK TE
CONTOLEREN!

VO S100 Bestaand en nieuwe situatie

DATUM	03-07-2023	TEKENAAR	
WLZ	06-07-2023	SCHAAL	1:200
WLZ	07-07-2023	FORMAAT	A1+ 1051 x 584mm
WLZ	13-07-2023	STATUS	
WLZ	07-09-2023	PROJECT	Zorgappartementen
WLZ	15-12-2023		Cannenburg te Dorrecht
WLZ			

