


Krabbegeul

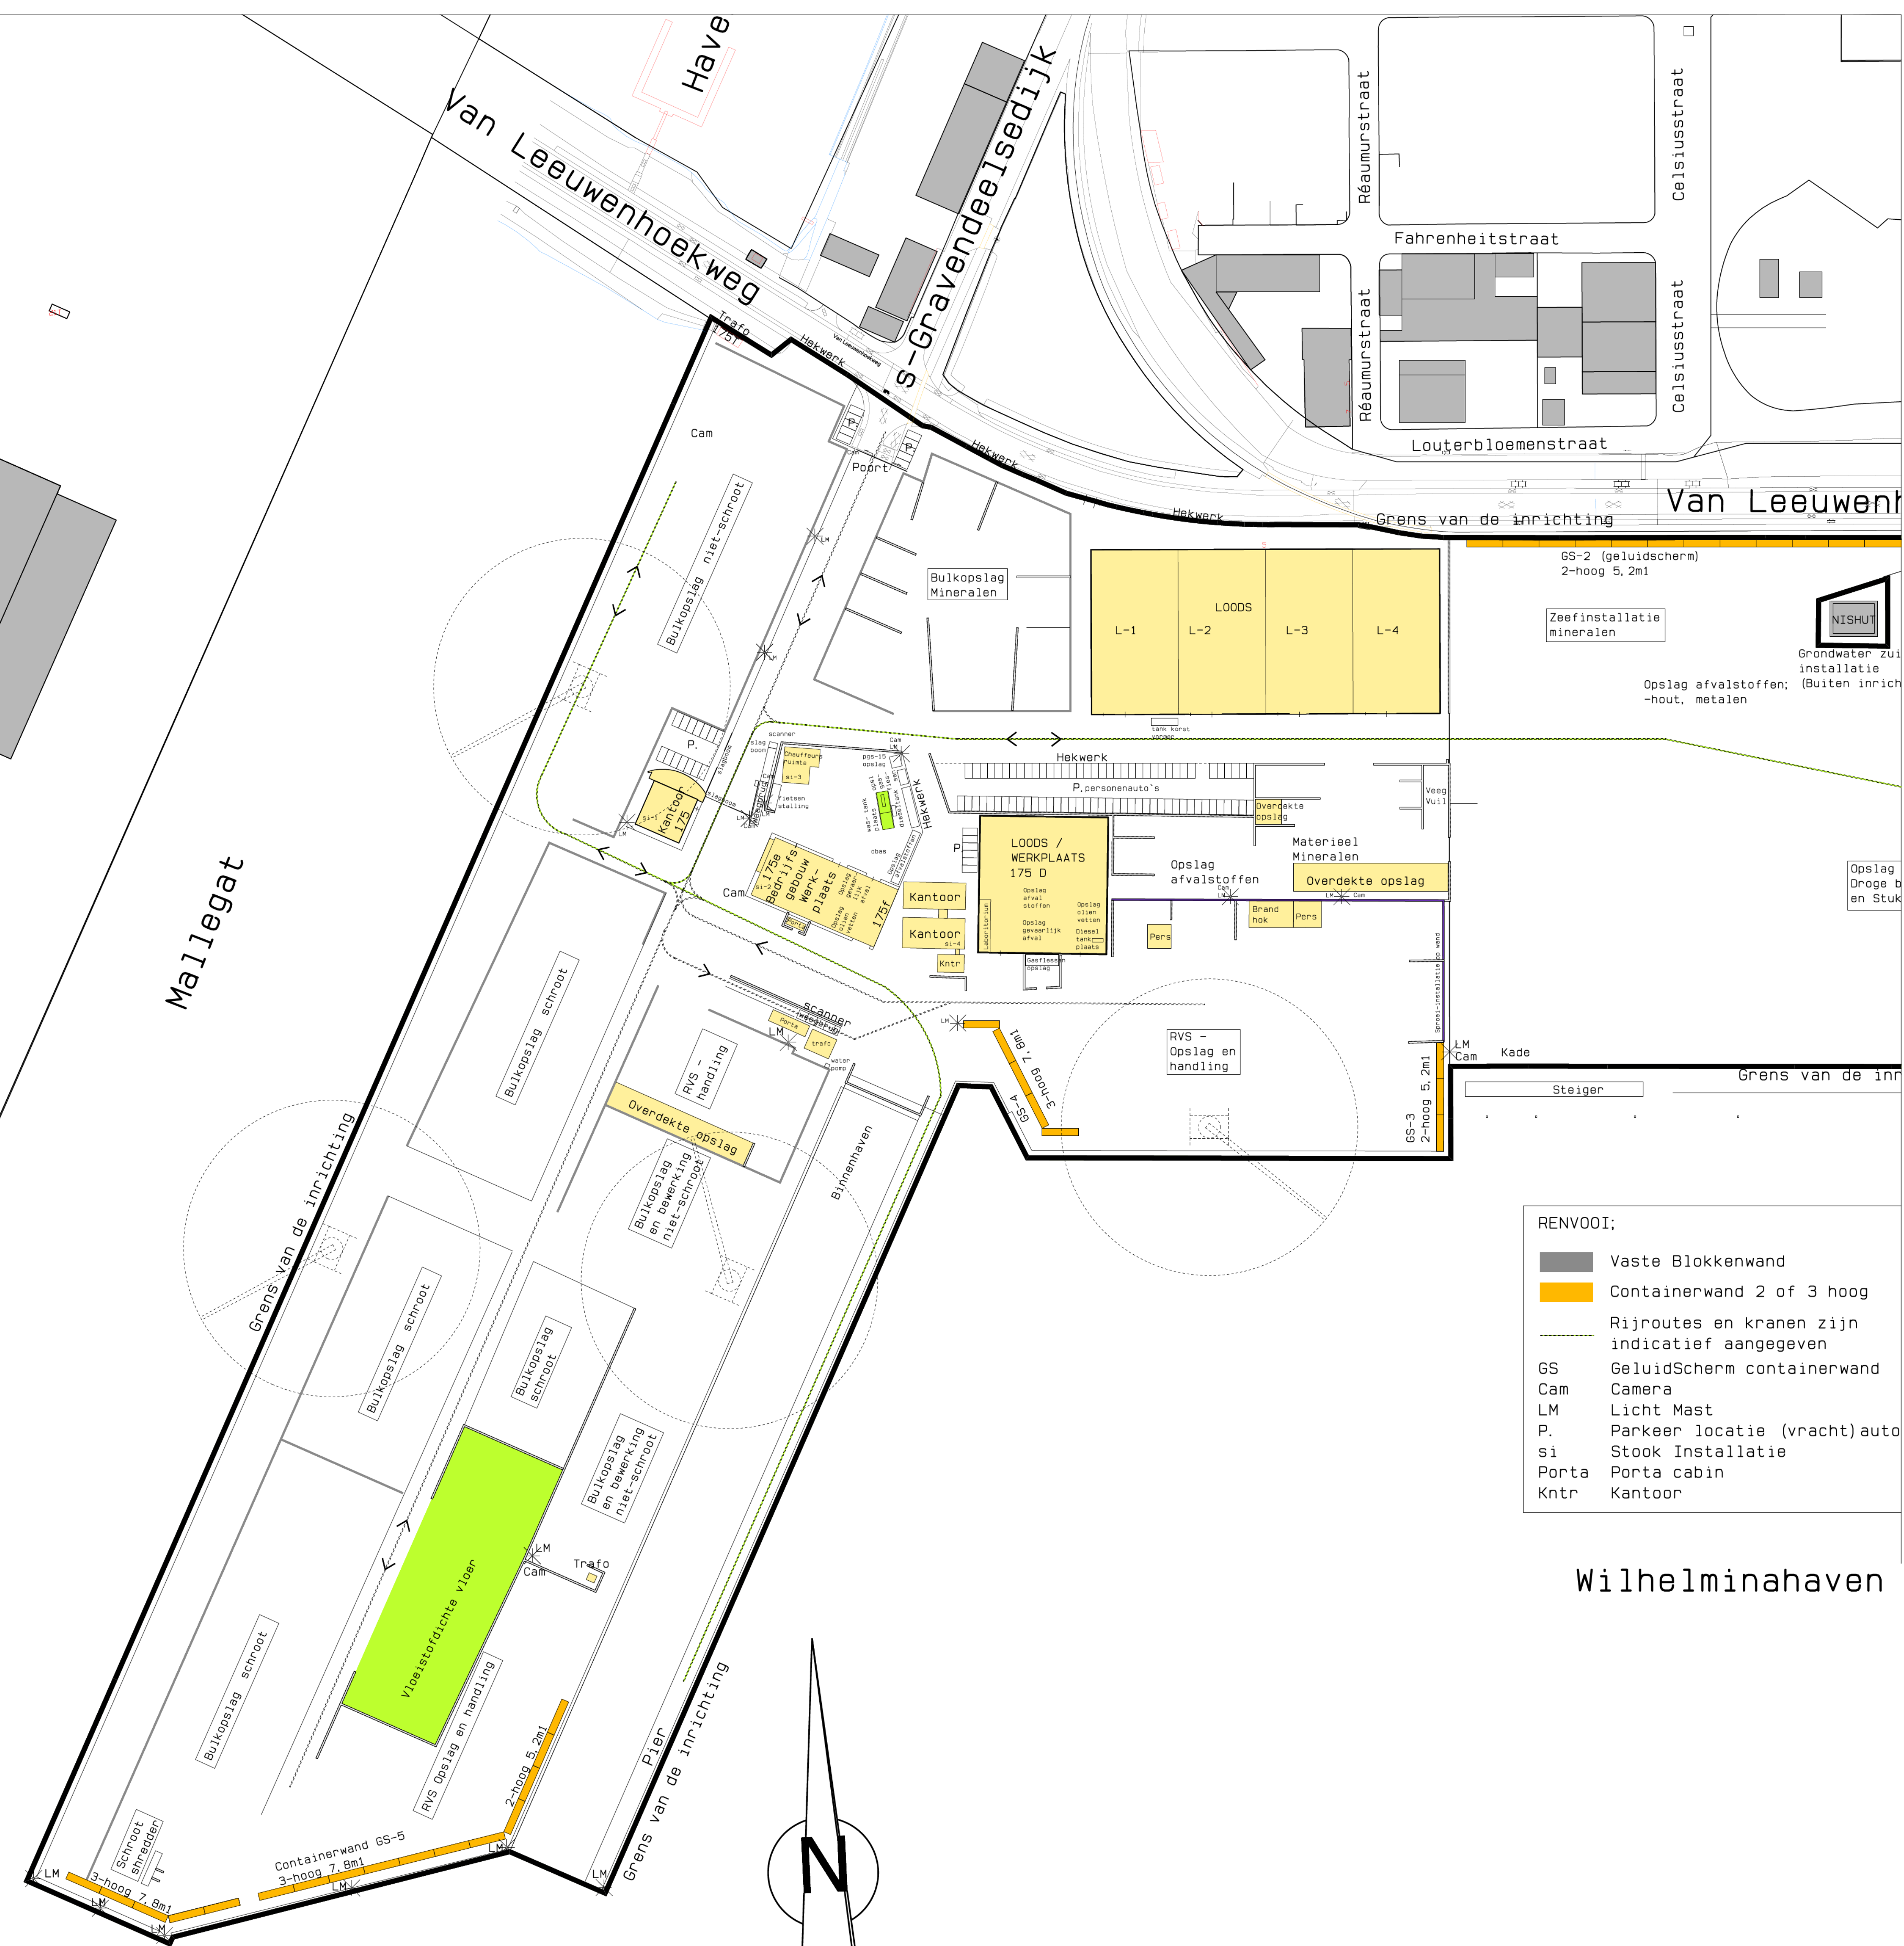

- RENVOOI:
- Vaste Blokkenwand
  - Containerwand 2 of 3 hoog
  - Rijroutes en kranen zijn indicatief aangegeven
  - GS GeluidScherM containerwand
  - Cam Camera
  - LM Licht Mast
  - P. Parkeer locatie (vracht)auto
  - si Stook Installatie
  - Porta Porta cabin
  - Kntr Kantoor

Wilhelminahaven

