


DRECHTHAVEN

BEREIK = 55 mtr.¹

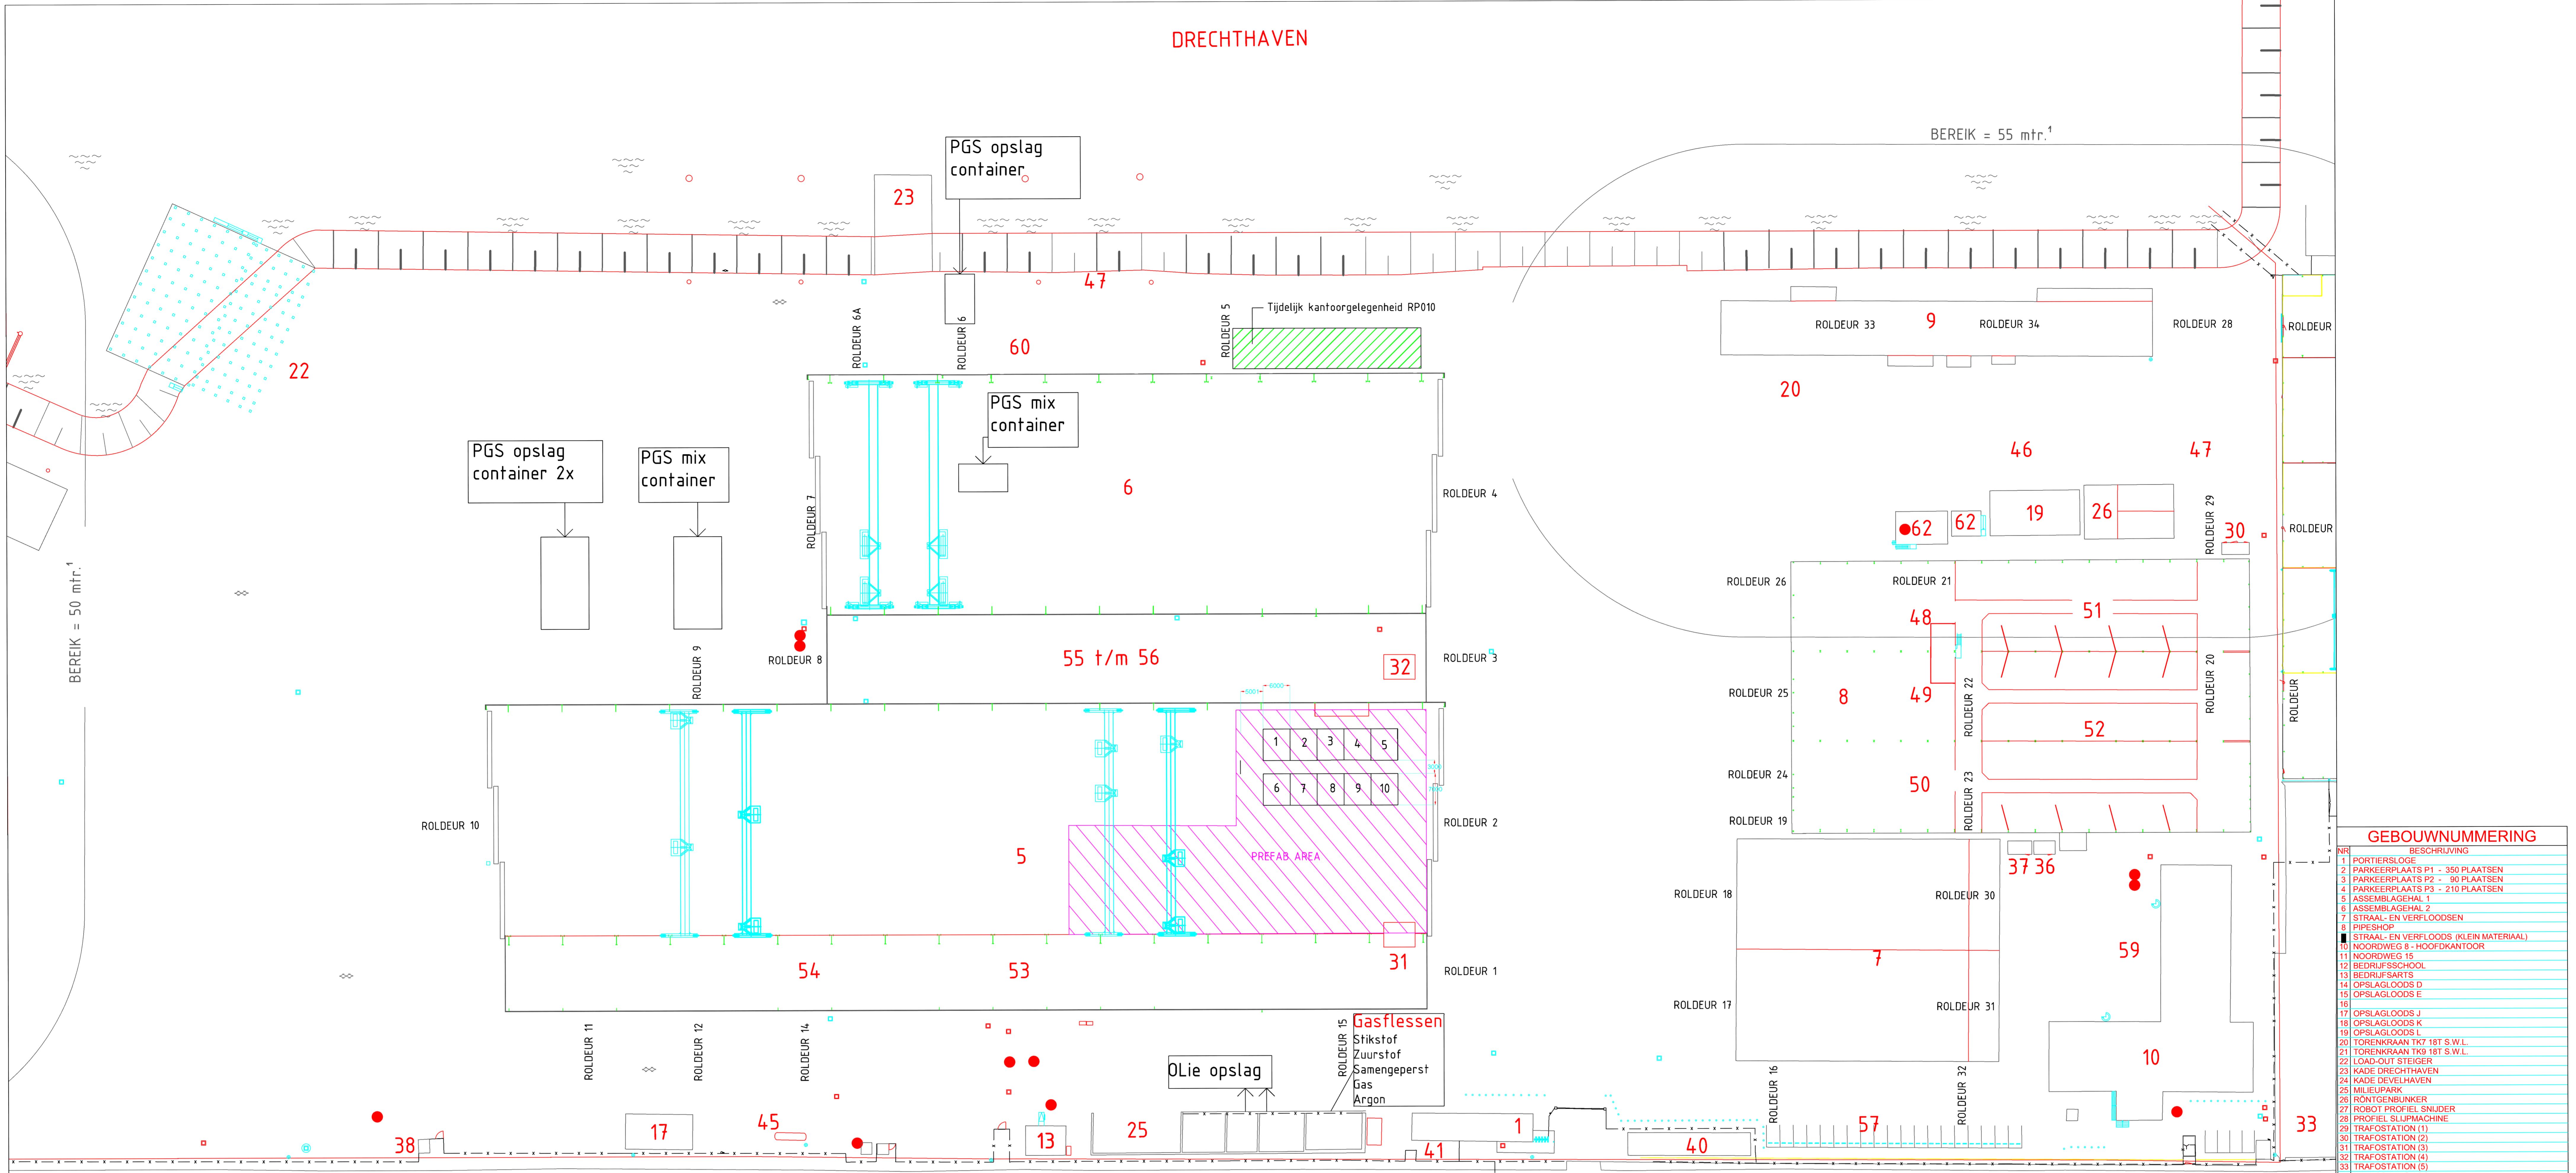

GEBOUWNUMMERING

NR	BESCHRIJVING
1	PORTIERSLOGE
2	PARKERPLAATS P1 - 350 PLAATSEN
3	PARKERPLAATS P2 - 90 PLAATSEN
4	PARKERPLAATS P3 - 210 PLAATSEN
5	ASSEMBLAGEHAL 1
6	ASSEMBLAGEHAL 2
7	STRAAL- EN VERFLOODSEN
8	PIPESHOP
9	STRAAL- EN VERFLOODS (KLEIN MATERIAAL)
10	NOORDWEG 8 - HOOFDKANTOOR
11	NOORDWEG 15
12	BEDRIJFSSCHOOL
13	BEDRIJFSAARTS
14	OPSLAGLOODS D
15	OPSLAGLOODS E
16	
17	OPSLAGLOODS J
18	OPSLAGLOODS K
19	OPSLAGLOODS L
20	TORENKRAN TKG 18T S.W.L.
21	TORENKRAN TKG 18T S.W.L.
22	LOAD-OUT STEIGER
23	KADE DRECHTHAVEN
24	KADE DEVELHAVEN
25	MILIEUPARK
26	KONINGENBANKER
27	ROBOT PROFIEL SNIJDER
28	PROFIEL SLIJPMACHINE
29	TRAFOSTATION (1)
30	TRAFOSTATION (2)
31	TRAFOSTATION (3)
32	TRAFOSTATION (4)
33	TRAFOSTATION (5)
34	TRAFOSTATION (6)
35	TRAFOSTATION (7)
36	TRAFOSTATION (8)
37	TRAFOSTATION (9)
38	TRAFOSTATION (10)
39	MOTORSTALLING
40	FIETSENSTALLING
41	GASSTATION
42	ZUURSTOFTANK
43	KOOLZUURTANK
44	ARGONTANK
45	GASOLETANK
46	OPSLAGPLAATS PIPESPOOLS (ONGEVERFD)
47	OPSLAGPLAATS PIPESPOOLS (GEVERFD)
48	PREFABRICAGE BUZEN RVS
49	OPSLAGPLAATS BUIZ- EN LEIDINGWERK
50	PREFABRICAGE BUZEN CARBON STAAL
51	PRODUCTIE BUZEN RVS
52	PRODUCTIE BUZEN CARBON STAAL
53	ZUBEUK KLEED- EN PRESENTERIJRUMTE + KANTOREN
54	ZUBEUK MAGAZJN EN WERKPLAATS
55	MIDDENBEEK KANTOREN (ZWB) EN KANTINE (ALG.)
56	MIDDENBEEK PREFABRICAGE
57	PARKERPLAATS ZWIJNENBURG/OCEANCO MNGT.
58	NOORDWEG 13 KLANTENKANTOOR
59	KANTOOR PROJECTTEAMS
60	PIPING SUPPORT OFFICE
61	KLEEDRUIMTE NAAST ASS. 2
62	STRAAL- EN SCHILDER SUBCONTRACTOR KANTOOR
63	PARKERPLAATS P4

NOORDWEG

Lindogas
Zuurstof-tank
Koolzuur-tank
Argon-tank

0 10 20 30 40 m.

C	23-09-2019	ZWB.KB	GENERAL UPDATE		
REV.	DATE	DRAWN	DESCRIPTION	APPROVED ENGINEERING	APP'D FABR.
PROJECT			2019 / 2020 PROJECTS		
SUBJECT			BUILDING ARRANGEMENT YARD LAY-OUT		

LEGENDA BASIS

GEBOUW	—
TOPOGRAFIE	—
HEKWERK	—
BEREIK TORENKRAN	—
GEBOUWNUMMERING	—
HAVEN	—
ASFALTVERHARDING	—
KLINKERVERHARDING	—
FREESASFALT	—
STELCONVERHARDING	—

oceanco

www.oceanco.com

ZWIJNENBURG

MACHINEBUREAU EN CONSTRUCTIEBUREAU

Copyright ZWIJNENBURG SHIPBUILDING B.V. This document contains confidential and proprietary information, which, unless otherwise expressly agreed to in writing by ZWIJNENBURG, remains the sole property of ZWIJNENBURG, and may not be disclosed, copied, redistributed, retransmitted, published, or used to create derivative works.

SCALE (AO FORMAT)	PROJ.	JOB NO.	DRAWING NO.			
1:500			PROJECT	DISC.	MAIN ACT.	SUB SHEET NO.
			AYB-110-001-11-03			C

Noot

In dit document zijn gedeeltes onleesbaar gemaakt op grond van artikel 5 van de Wet open overheid:

- Art. 5.1 lid 2 onderdeel e Woo (naam)
- Art. 5.1 lid 2 onderdeel e Woo (telefoonnummer)
- Art. 5.1 lid 2 onderdeel e Woo (e-mail)