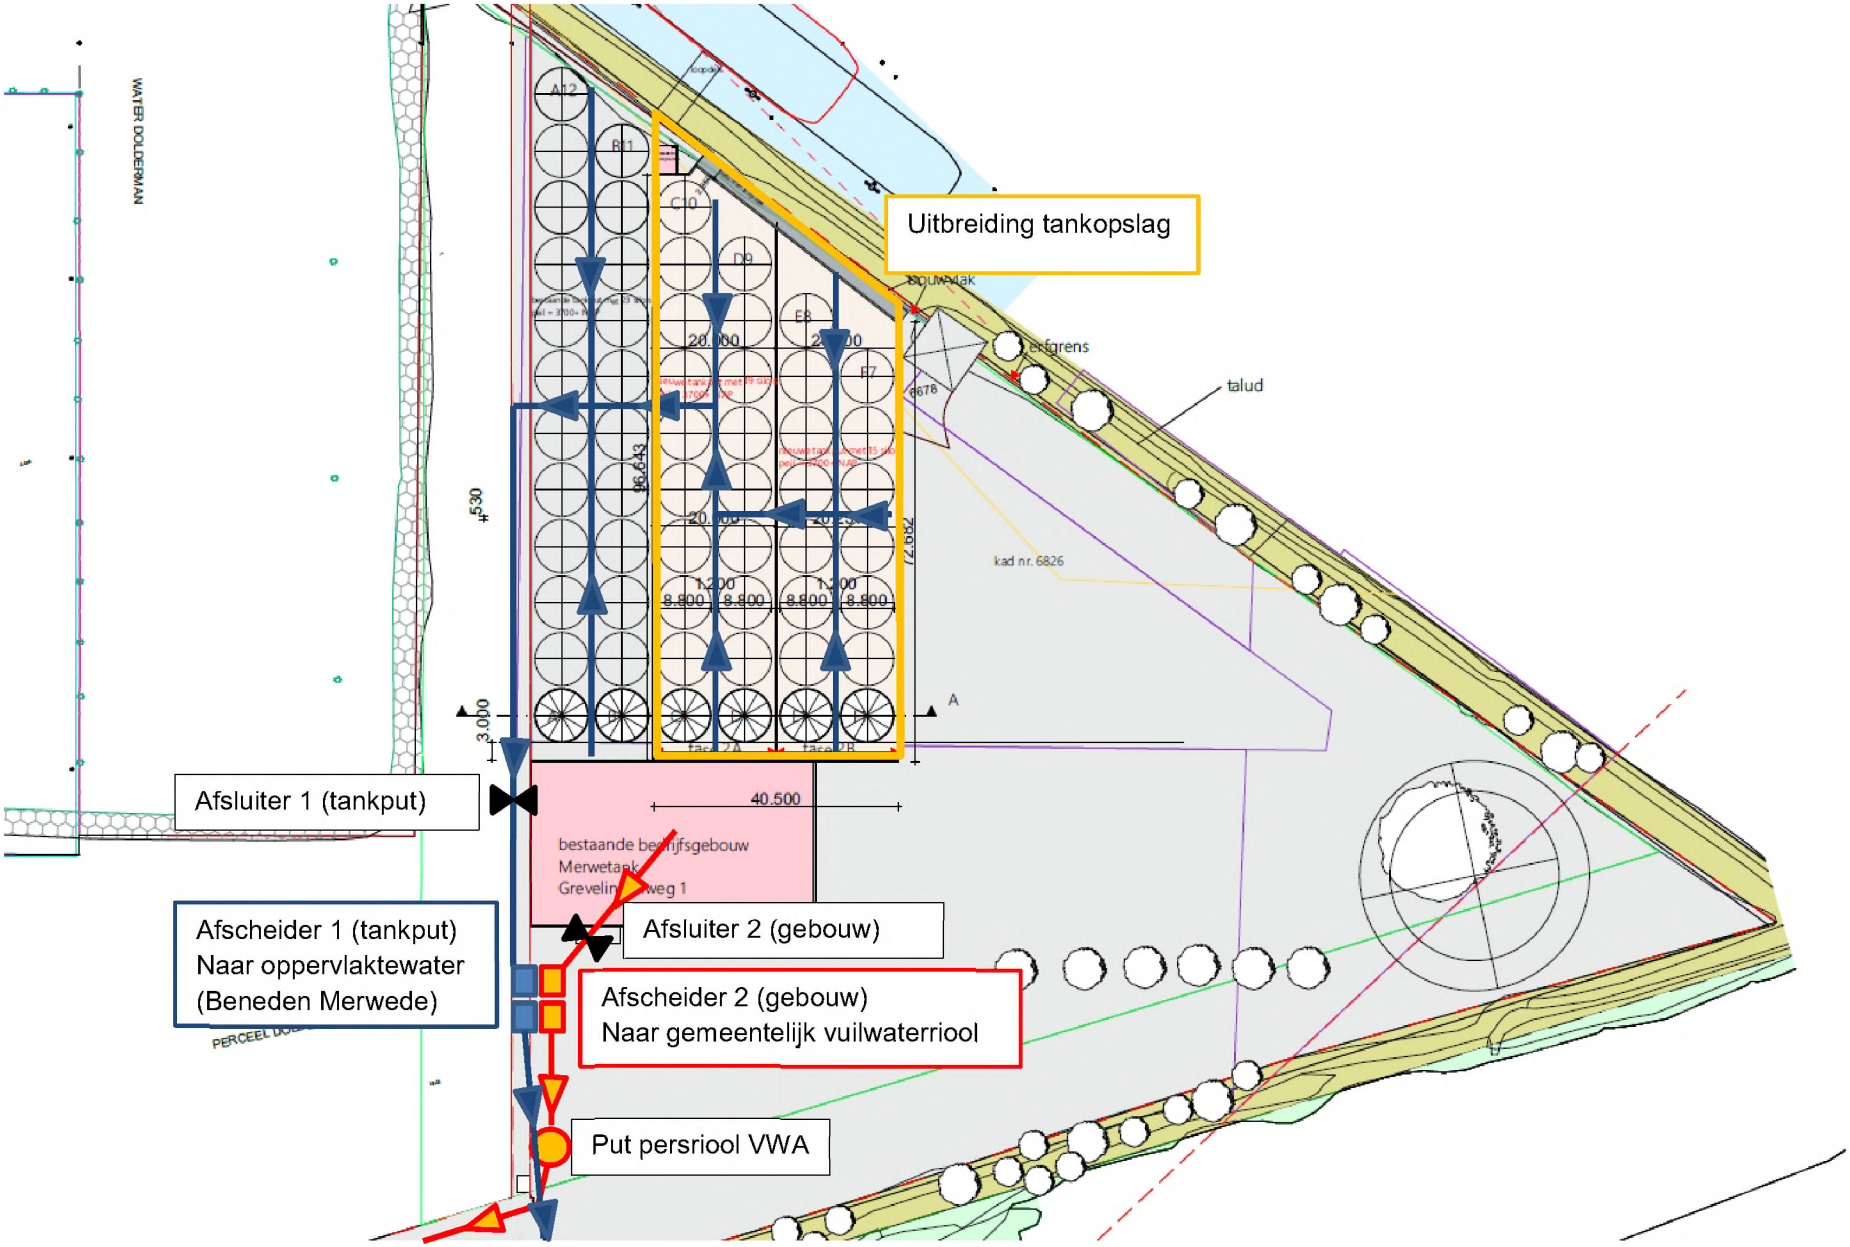Schematische weergave ligging schoonwaterriool (afvoer oppervlaktewater) en vuilwaterriool (gemeentelijk riool)
Inclusief aangevraagde uitbreiding tankopslag