




Vooraanzicht, Schaal: 1 : 100

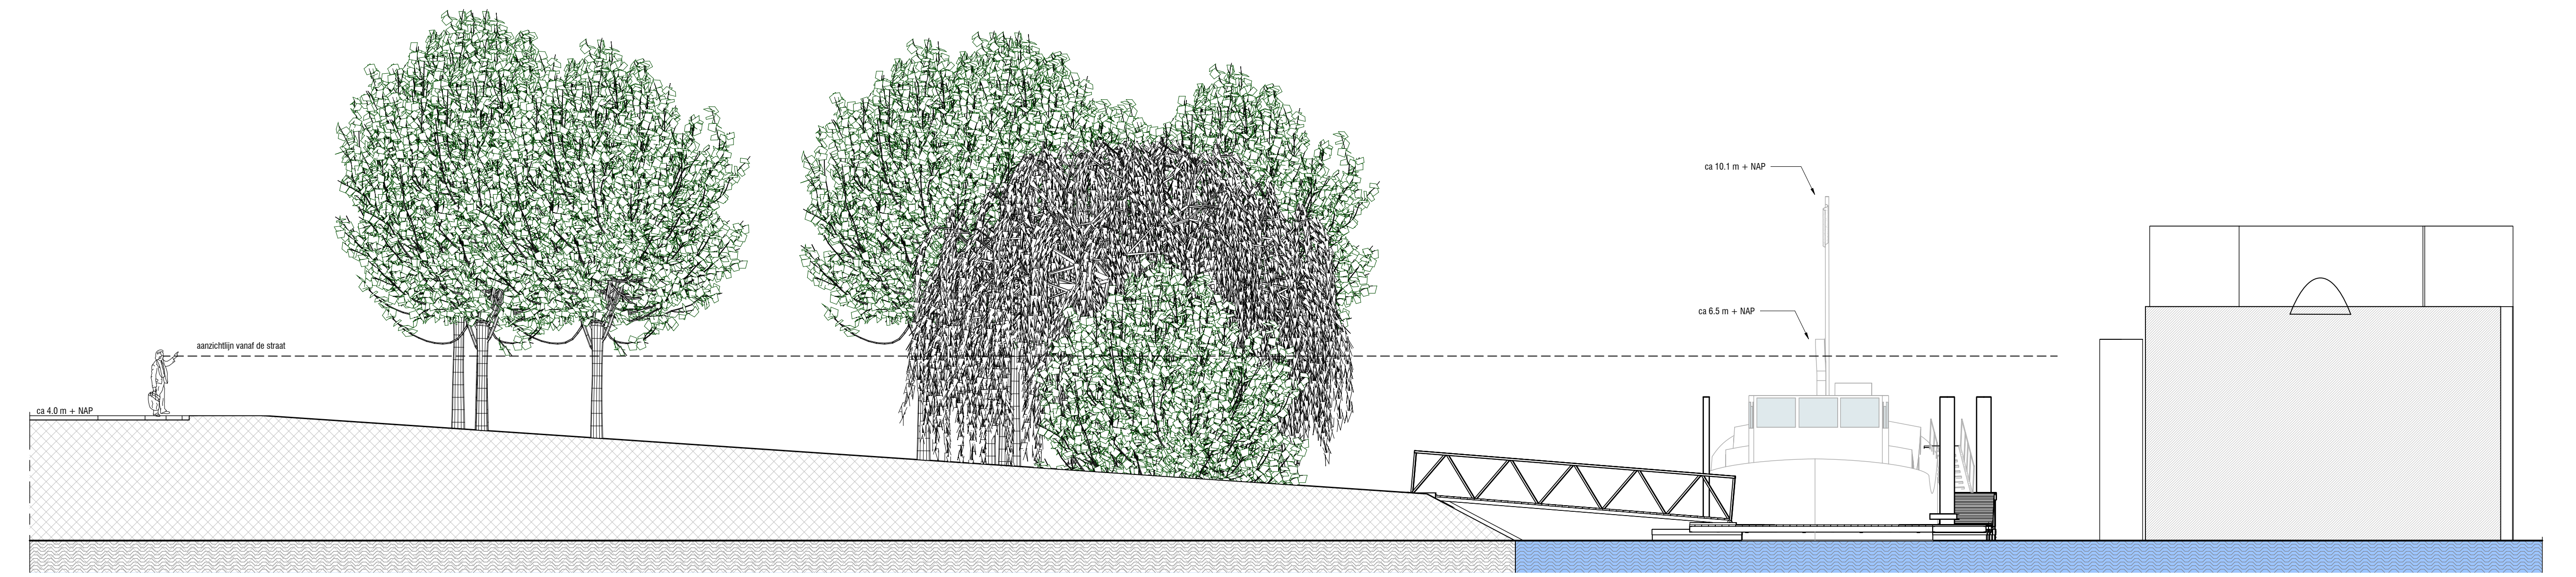


Achteraanzicht, Schaal: 1 : 100

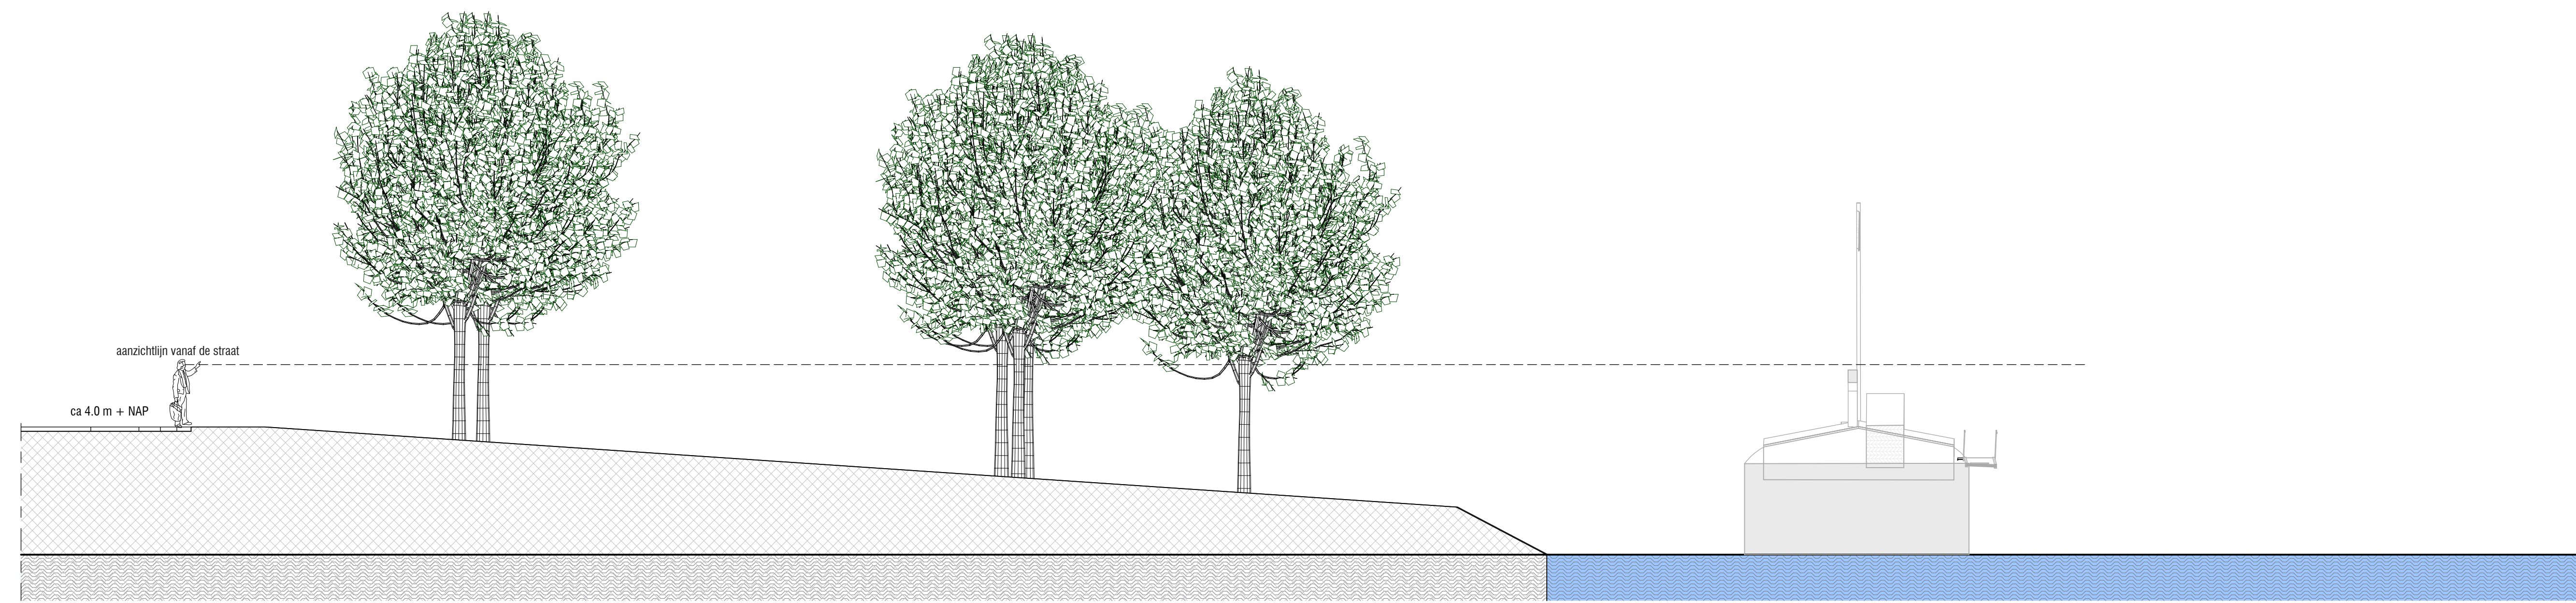


Doorsnede A, Schaal: 1 : 100

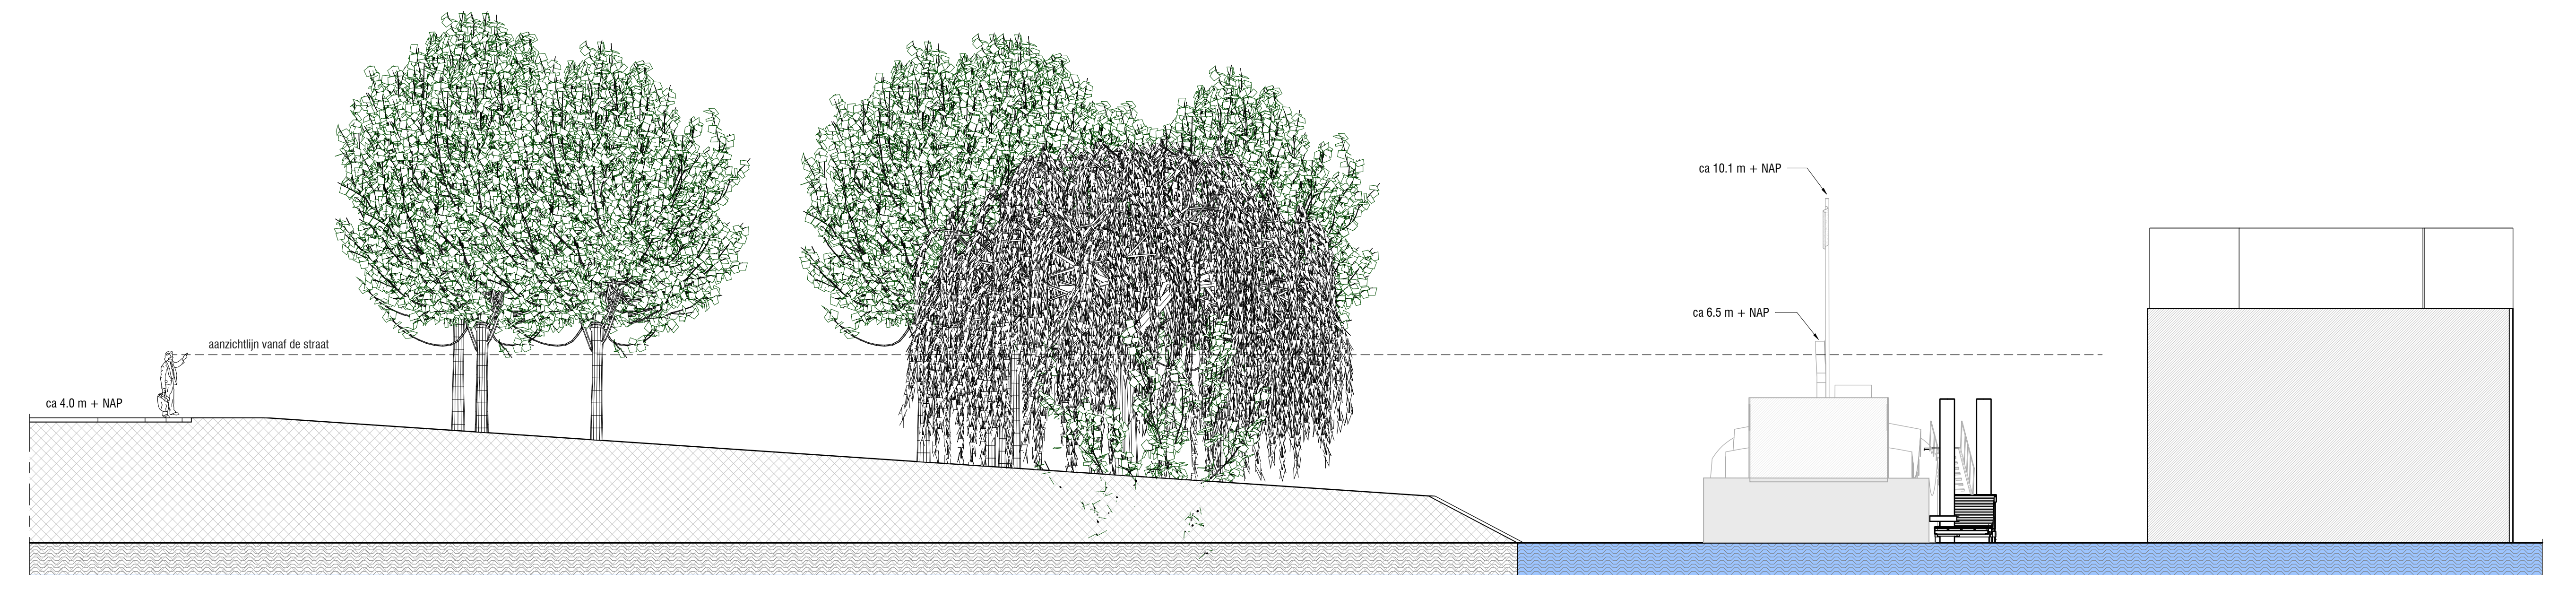

Doorsnede C, Schaal: 1 : 100

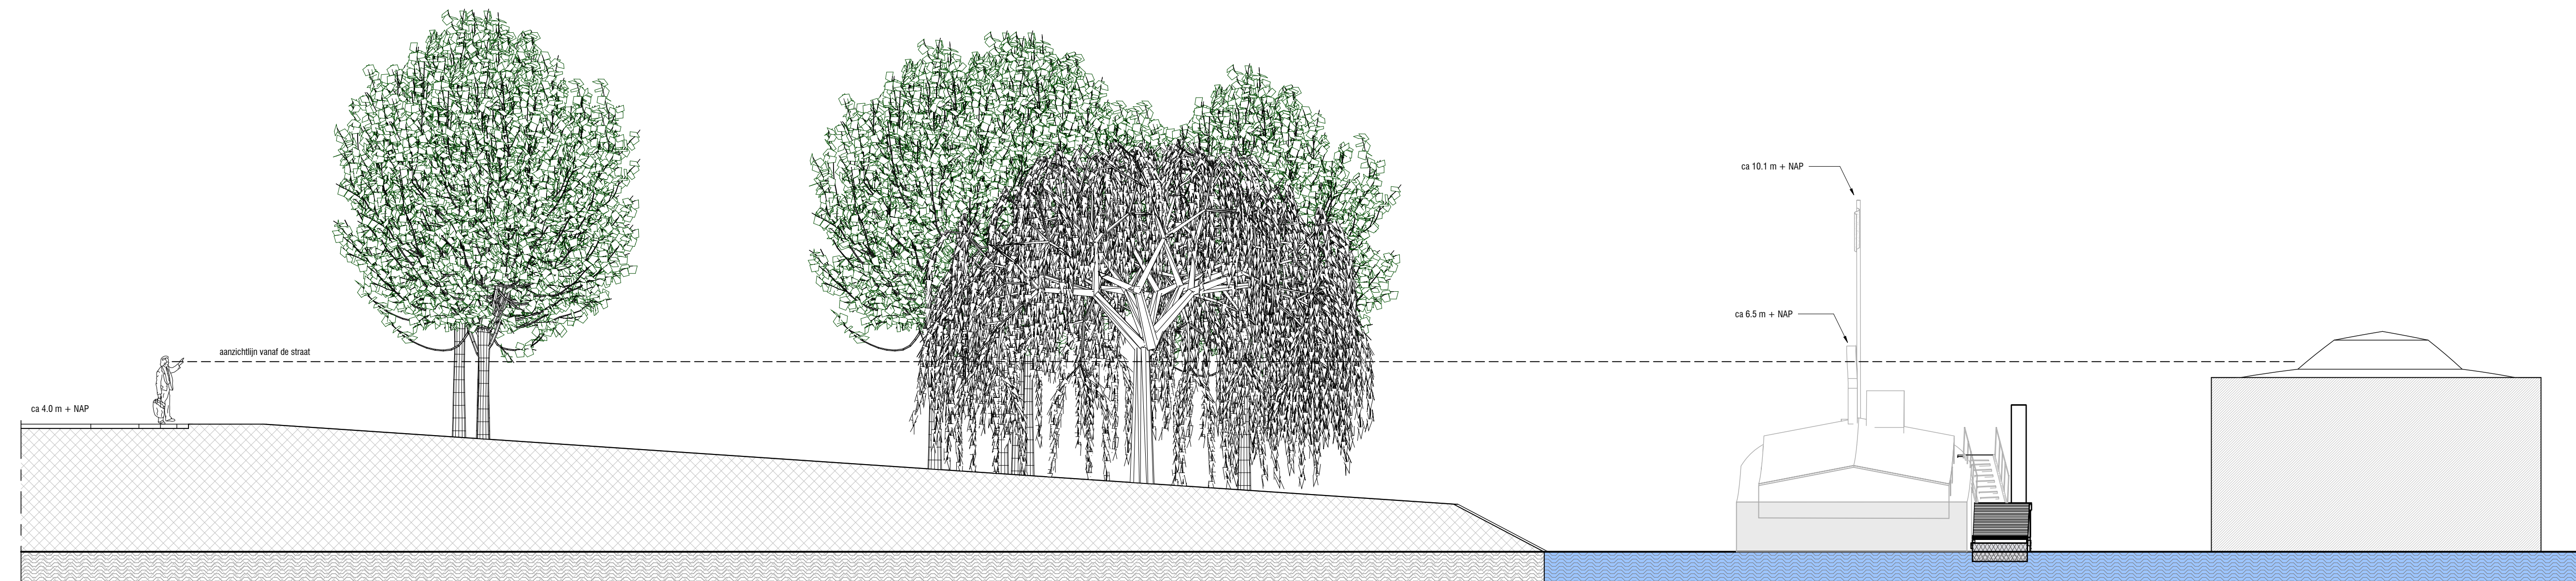

Doorsnede B, Schaal: 1 : 100

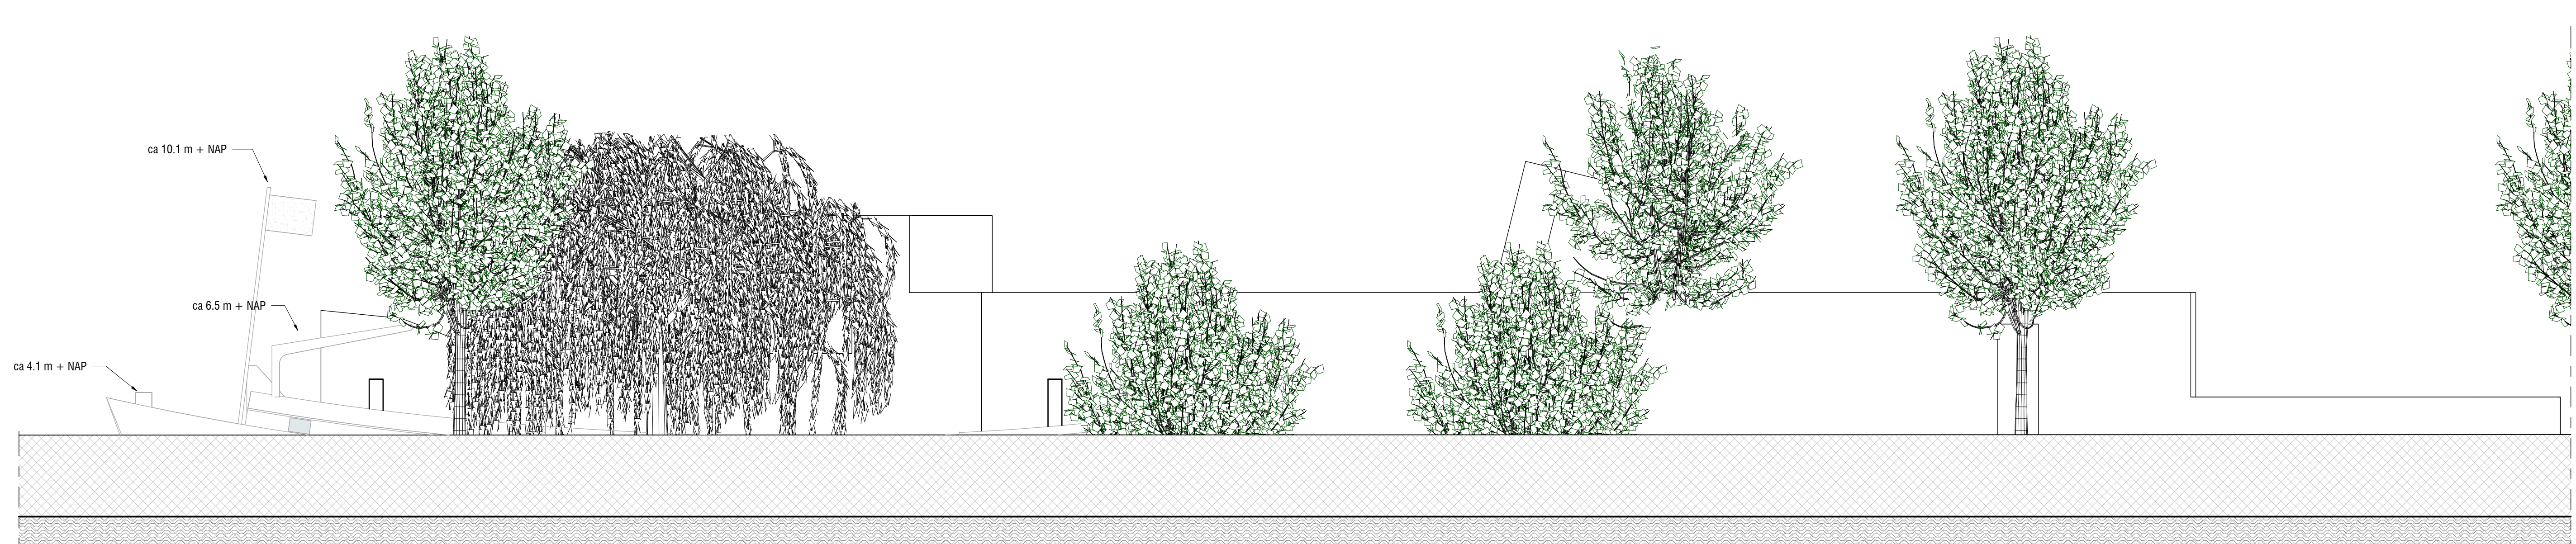


Zijaanzicht, Schaal: 1 : 100

Nieuw Aanzichten

Nieuwe aanleg situatie
Dordrecht

OPDRACHTGEVER:	PROJECTNR: 1264
FASE:	AUTEUR:
FORMAAT: A0_1609	TEKENINGNUMMER: SI-27
SCHAAL: 1:100	1° DATUM: 03-07-2024

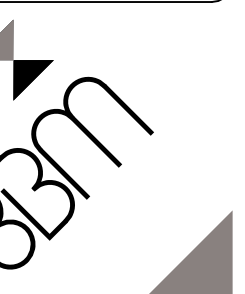

3000 Westlandse
Wijk 11, Postbus 100
3300 AA Dordrecht
T: 078 651 2000
www.abm.nl