

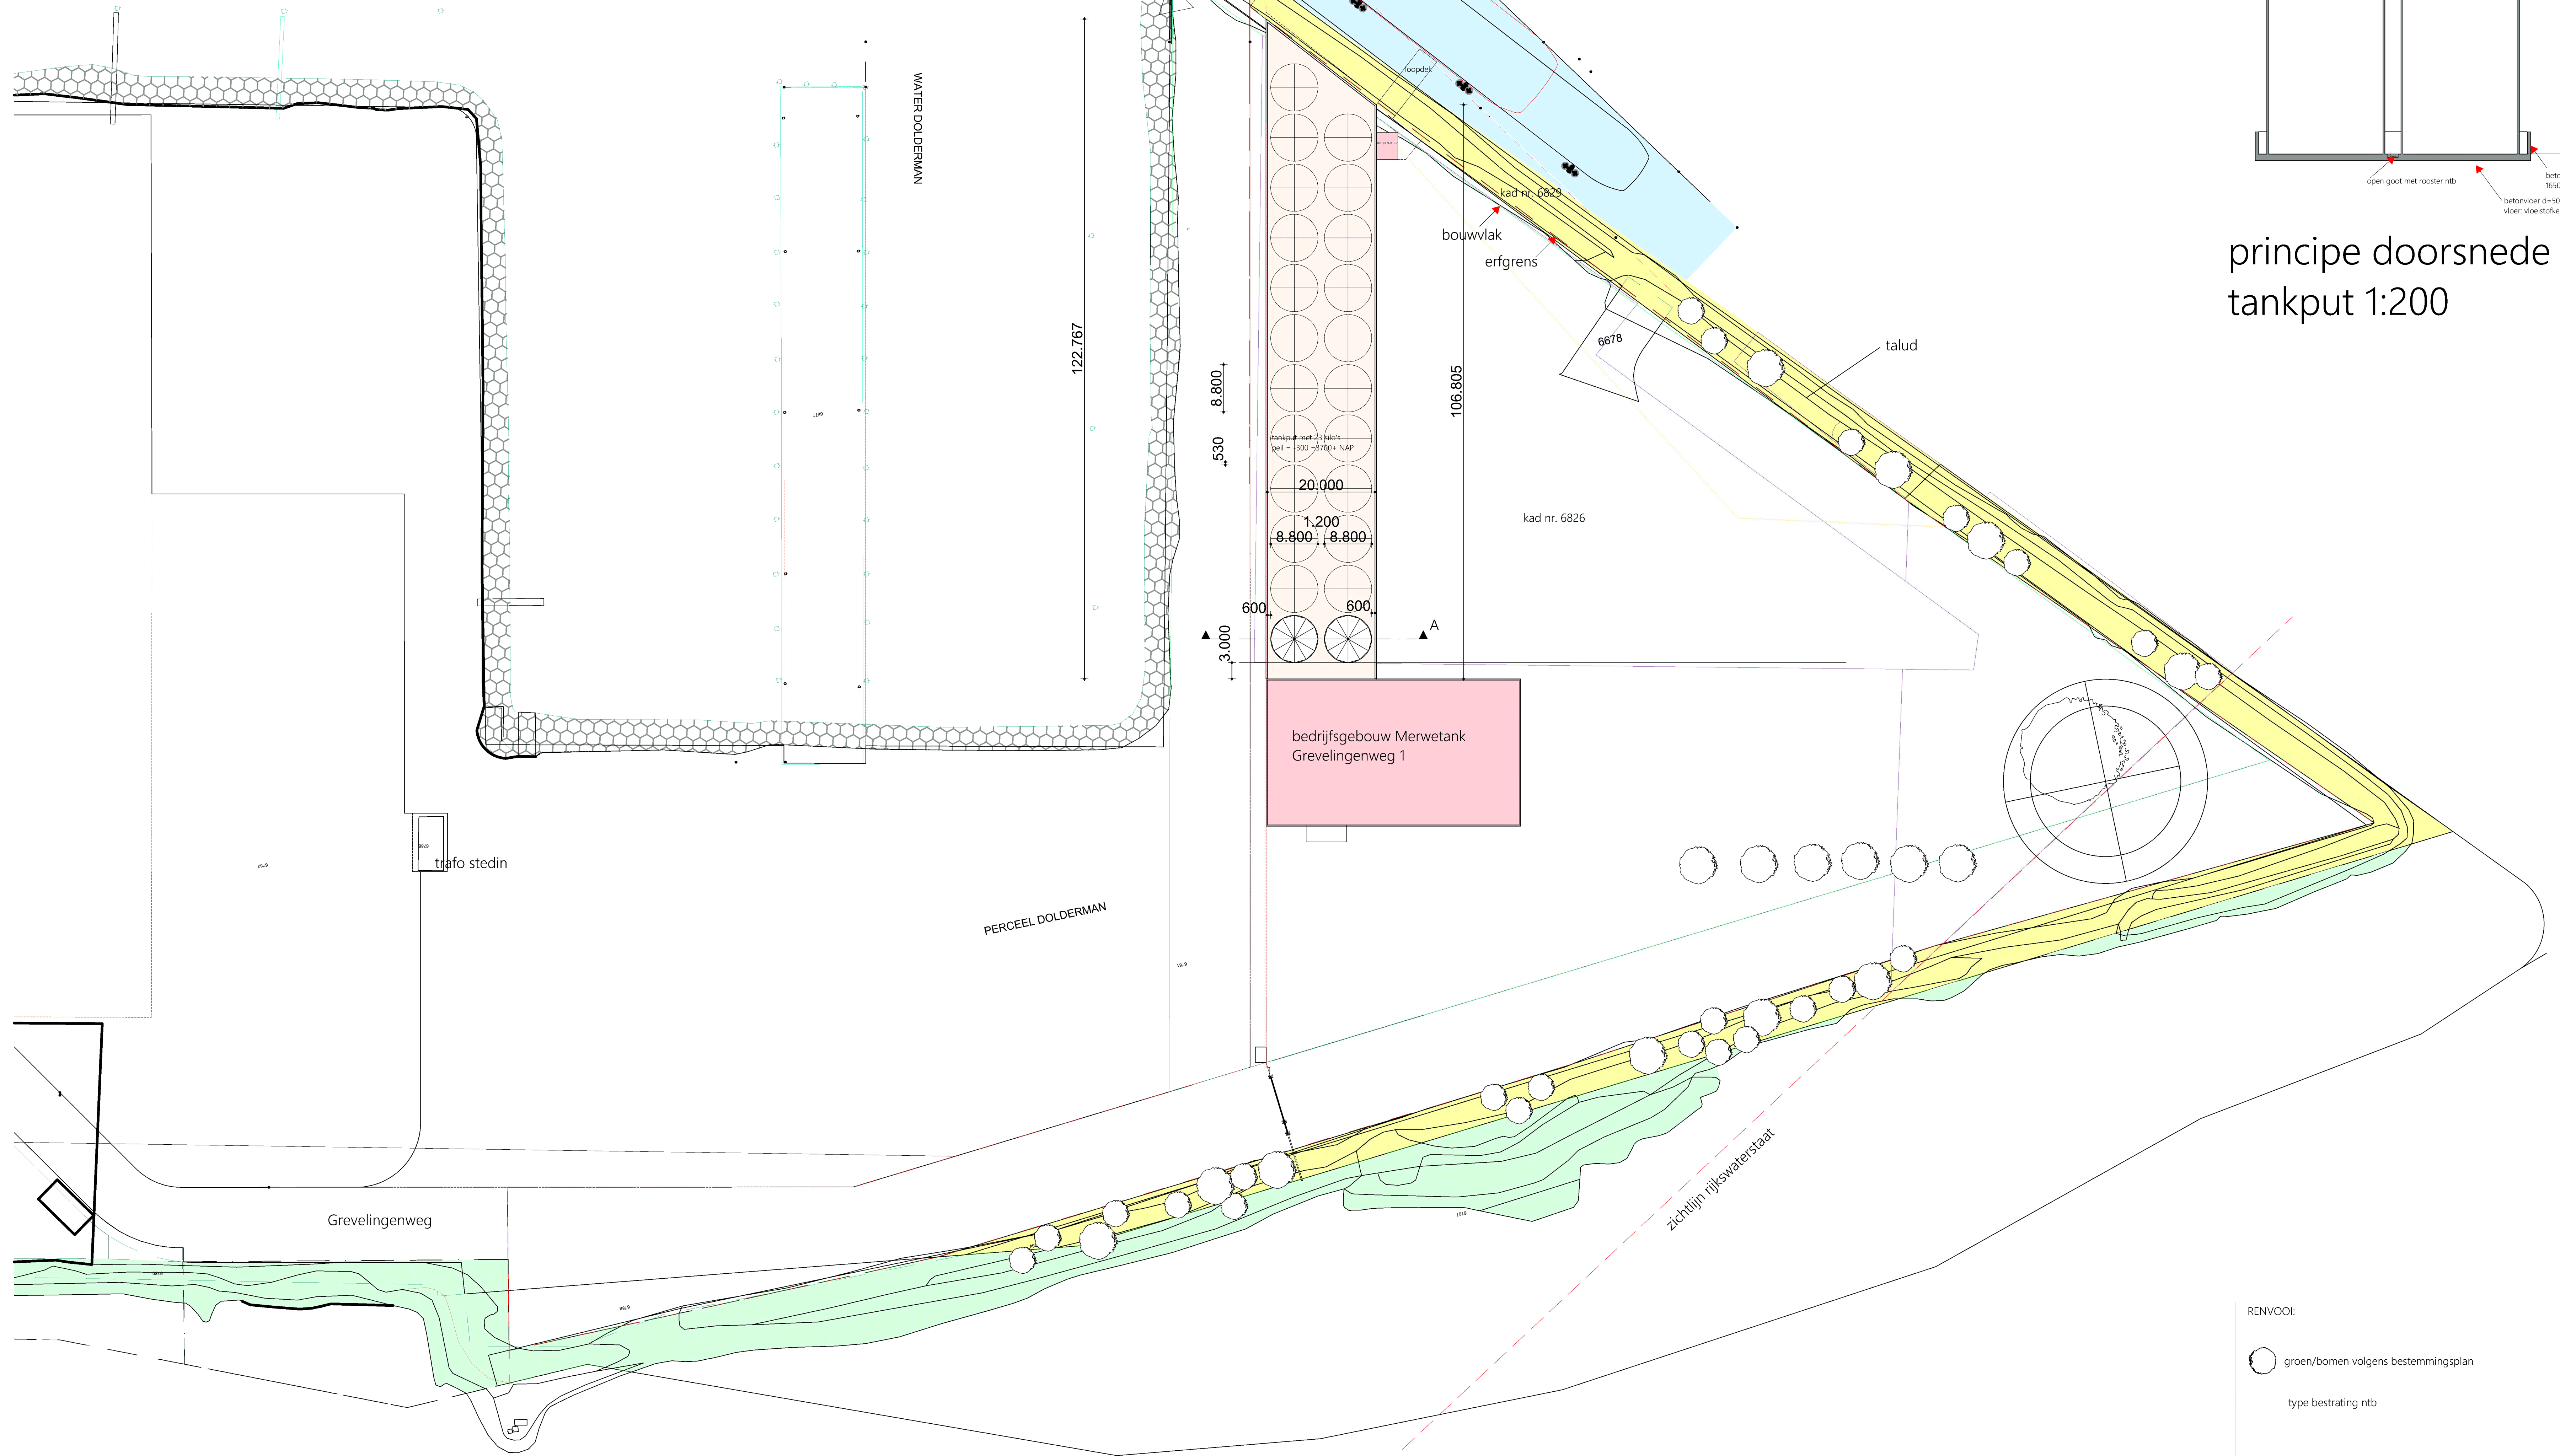


gemeente: Dordrecht  
sectie: R  
perceelnummer: 6826 en 6678

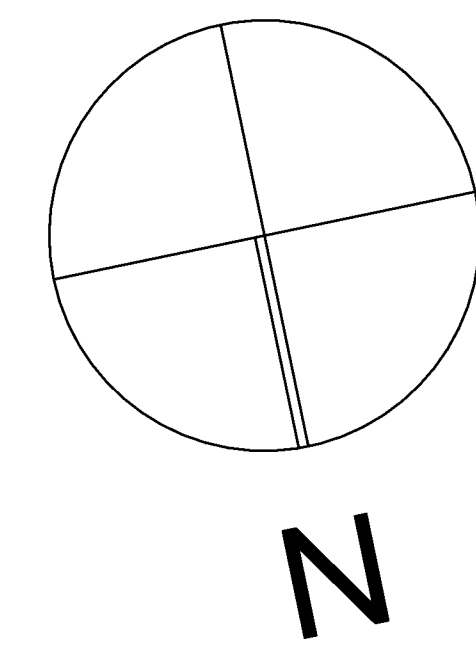

situatie tekening 1: 500

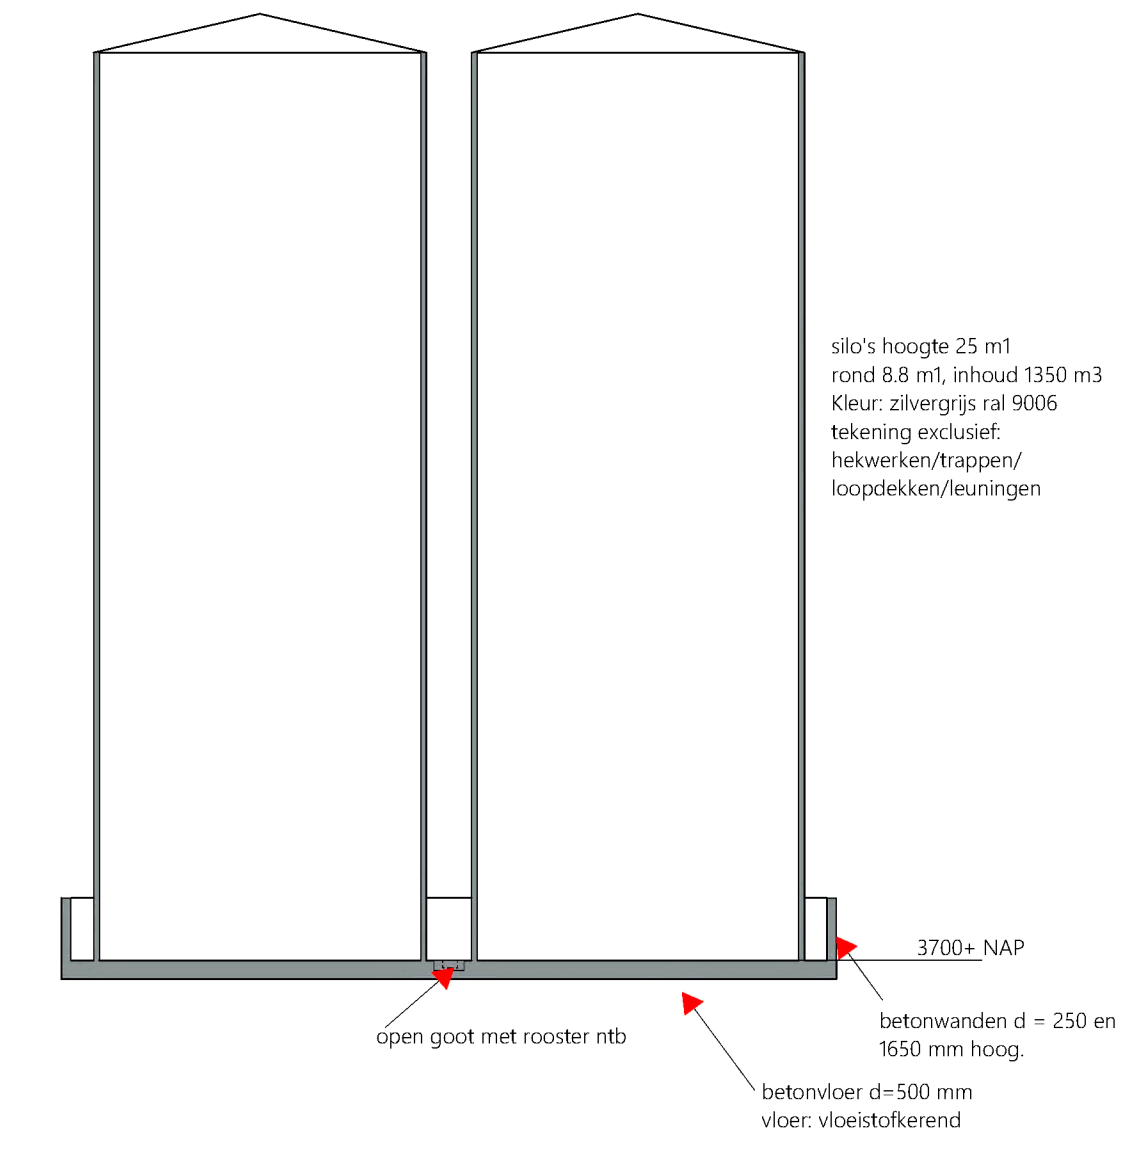

principe doorsnede A  
tankput 1:200

- RENVOL:
- groen/bomen volgens bestemmingsplan
  - type bestrating ntb



VRP architecten bv  
Conservenweg 28  
2371 DT Roelofarendsveen  
@vrparchitecten.nl  
www.vrparchitecten.nl

project  
Nieuwbouw tankput fase 2 Merwetank B.V.  
Dordrecht  
opdrachtgever  
Merwetank B.V.  
Avelingen Oost 14  
4202 MN Gorinchem

onderwerp  
Aanvraag Omgevingsvergunning  
situatie tekening bestaan

formaat  
A0  
grootte  
B1  
schaal  
1:500/200  
werknummer  
23010  
bladnummer  
A0001  
datum  
09-10-2023  
gewijzigd



# Noot

**In dit document zijn gedeeltes onleesbaar gemaakt op grond van artikel 5 van de Wet open overheid:**

- Art. 5.1 lid 2 onderdeel e Woo (telefoonnummer)
- Art. 5.1 lid 2 onderdeel e Woo (e-mail)