

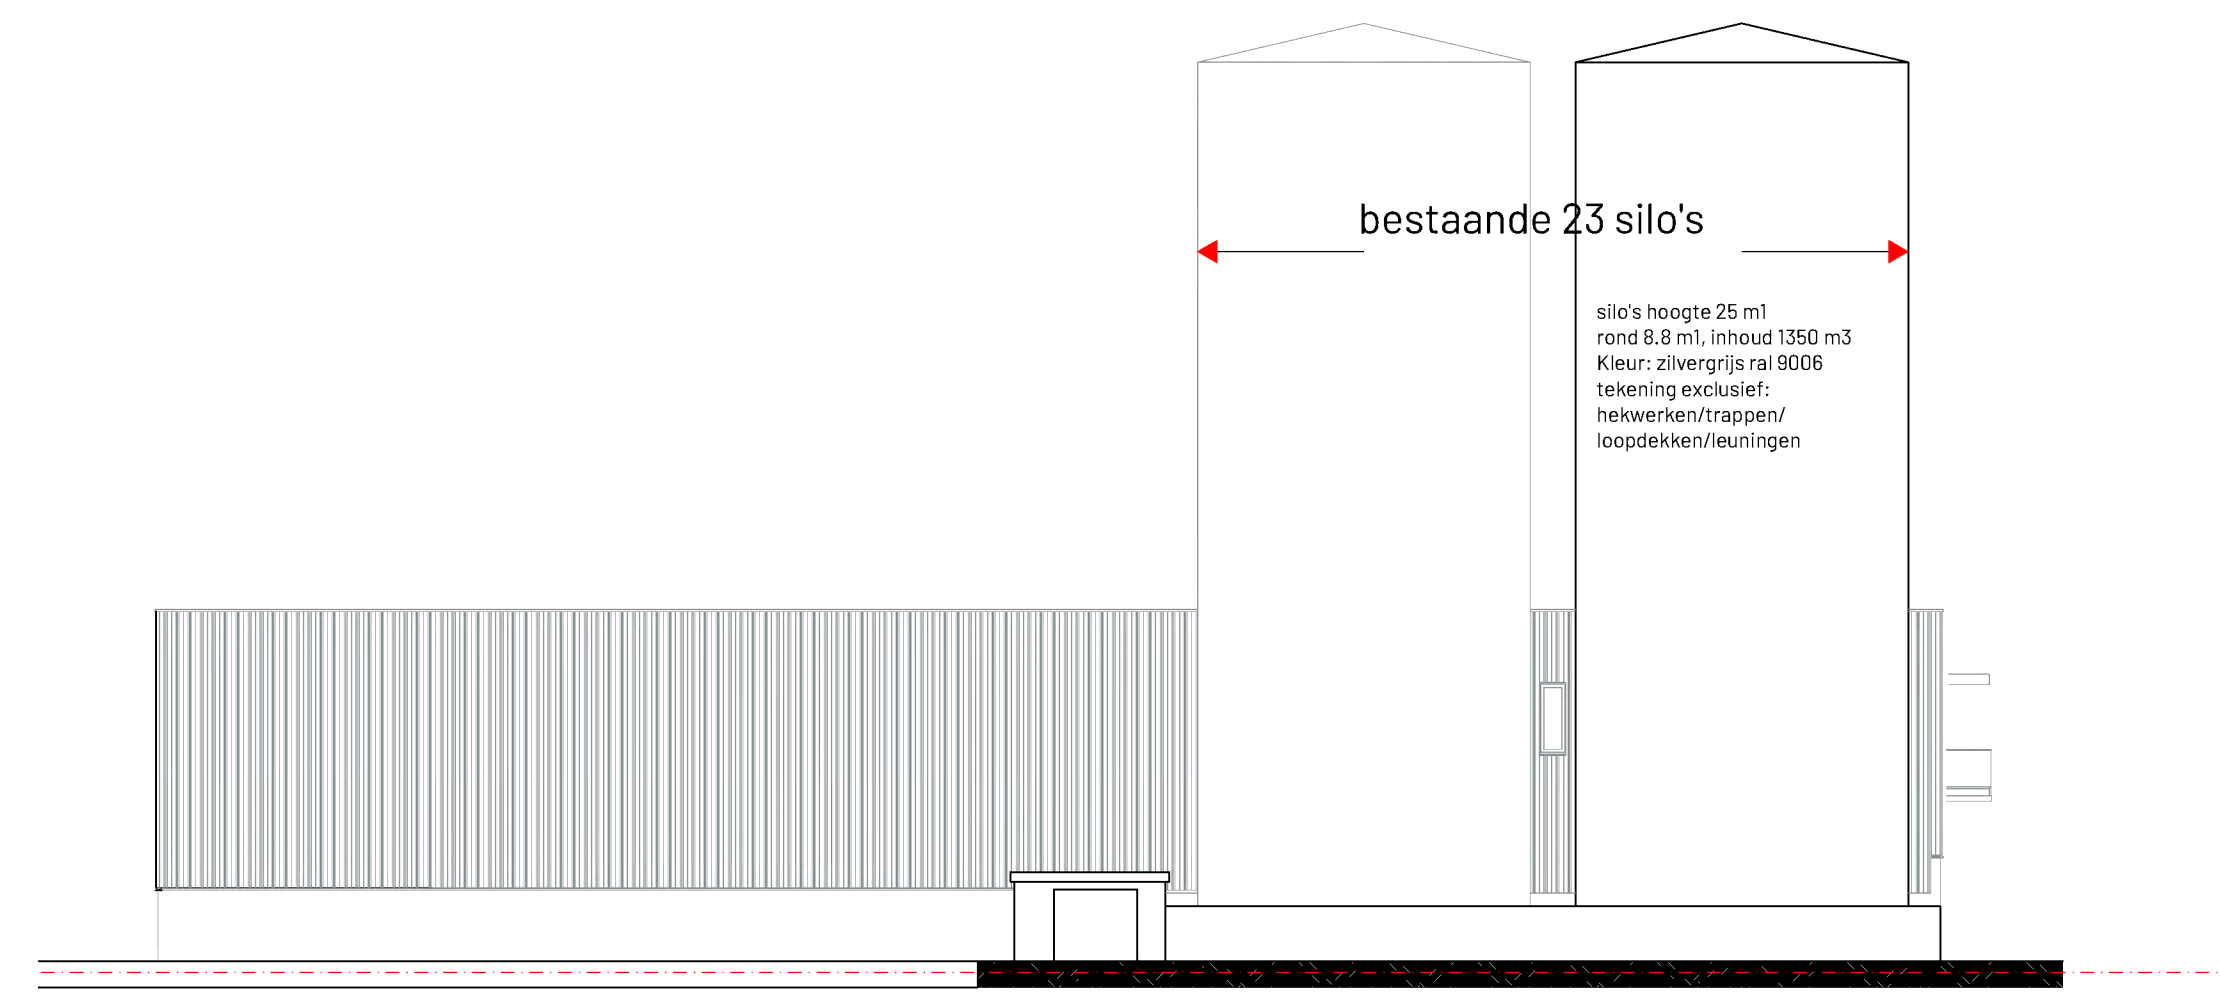


Noordgevel

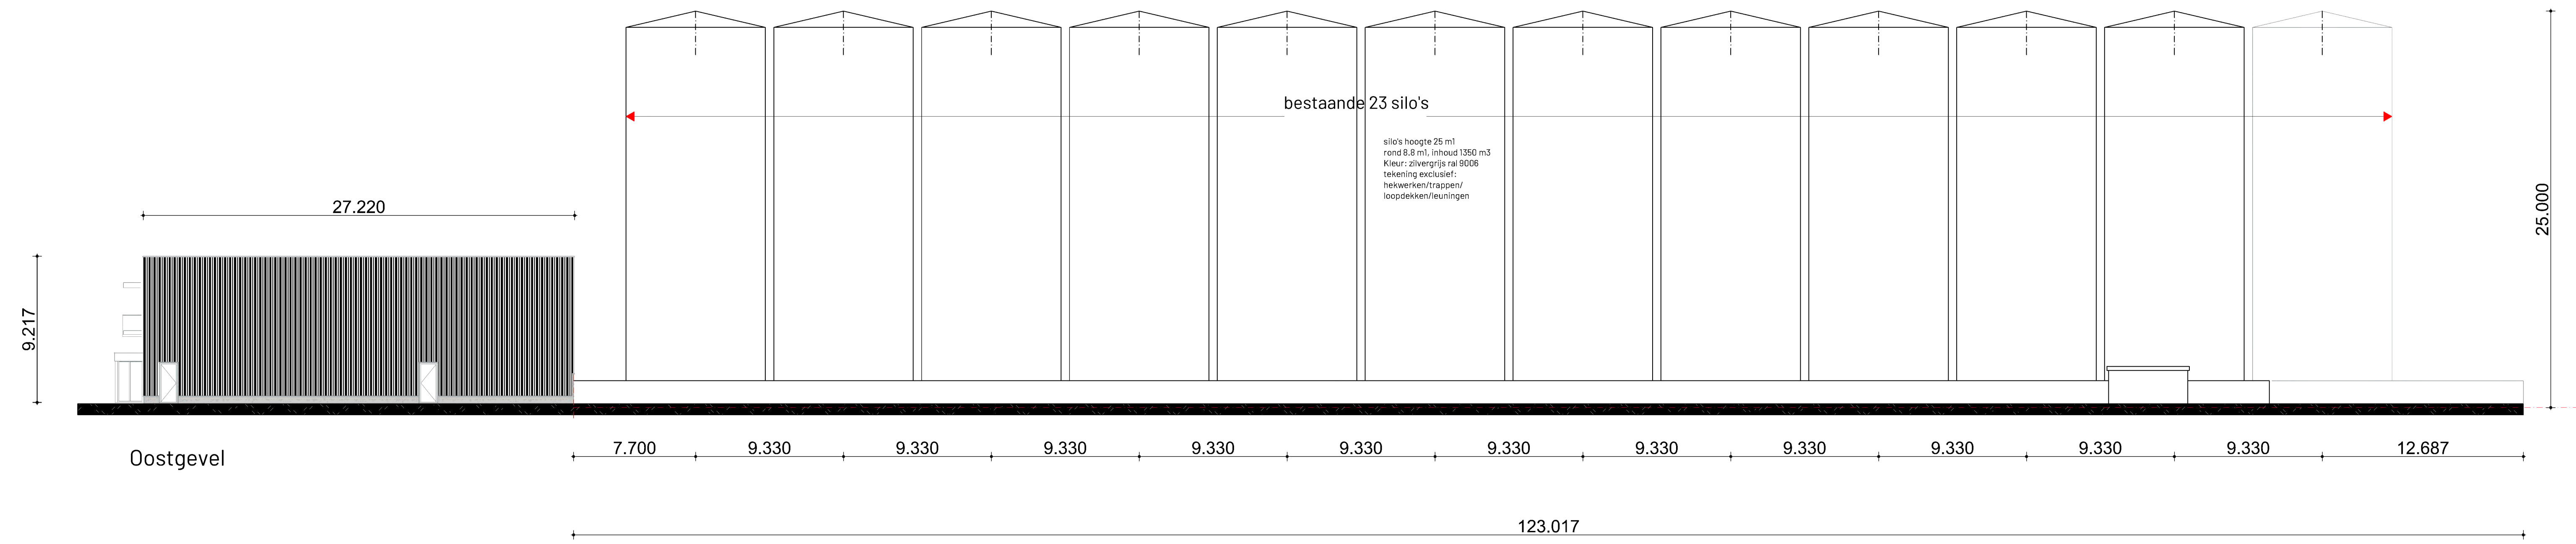

Zuidgevel

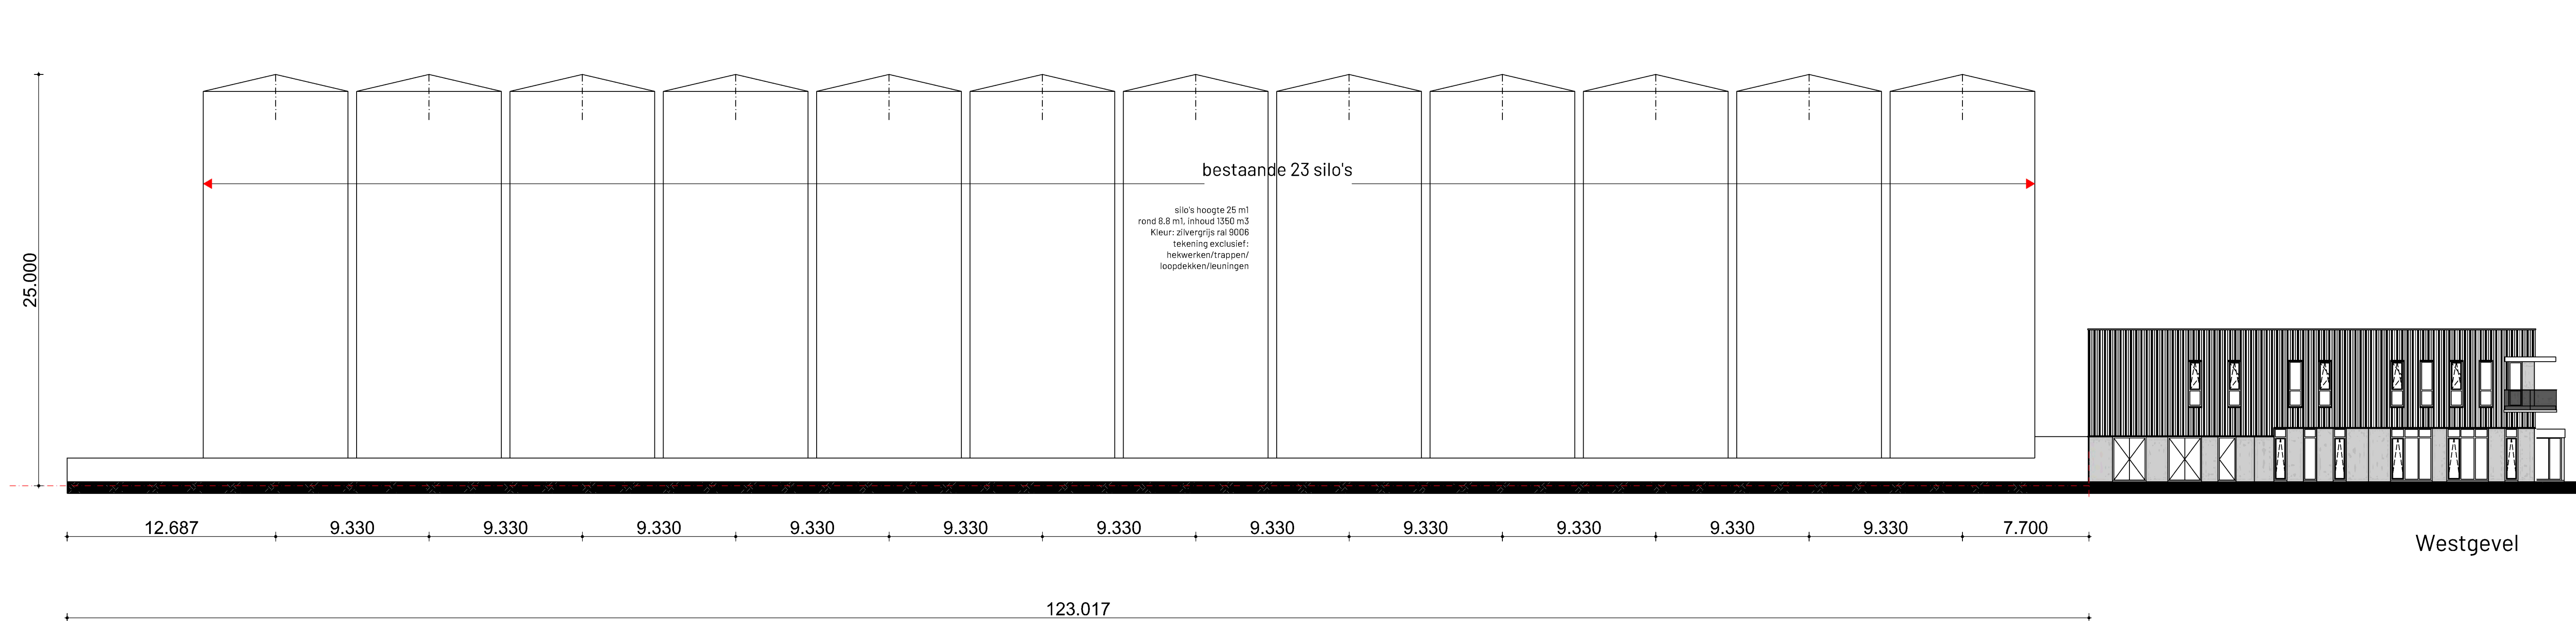

VRP architecten bv  
 Consterweg 28  
 2371 DT Roelofarendsveen  
 bureau@vrparchitecten.nl  
 www.vrparchitecten.nl

project  
 Nieuwbouw tankputten fase 2 Merwetank B.V.  
 Dordrecht  
 opdrachtgever  
 Merwetank B.V.  
 Avelingen Oost 14  
 4202 MN Gorinchem  
 onderwerp  
 Aanvraag Omgevingsvergunning  
 Gevoels bestaand

Formaat  
 A0  
 Grandaand  
 RV  
 Schaal  
 1:200  
 Werknummer  
 23010  
 Bladnummer  
 A0201  
 Datum  
 19-02-2024  
 gewijzigd

# **Noot**

**In dit document zijn gedeeltes onleesbaar gemaakt  
op grond van artikel 5 van de Wet open overheid:**

- Art. 5.1 lid 2 onderdeel e Woo (telefoonnummer)