




Noordgevel

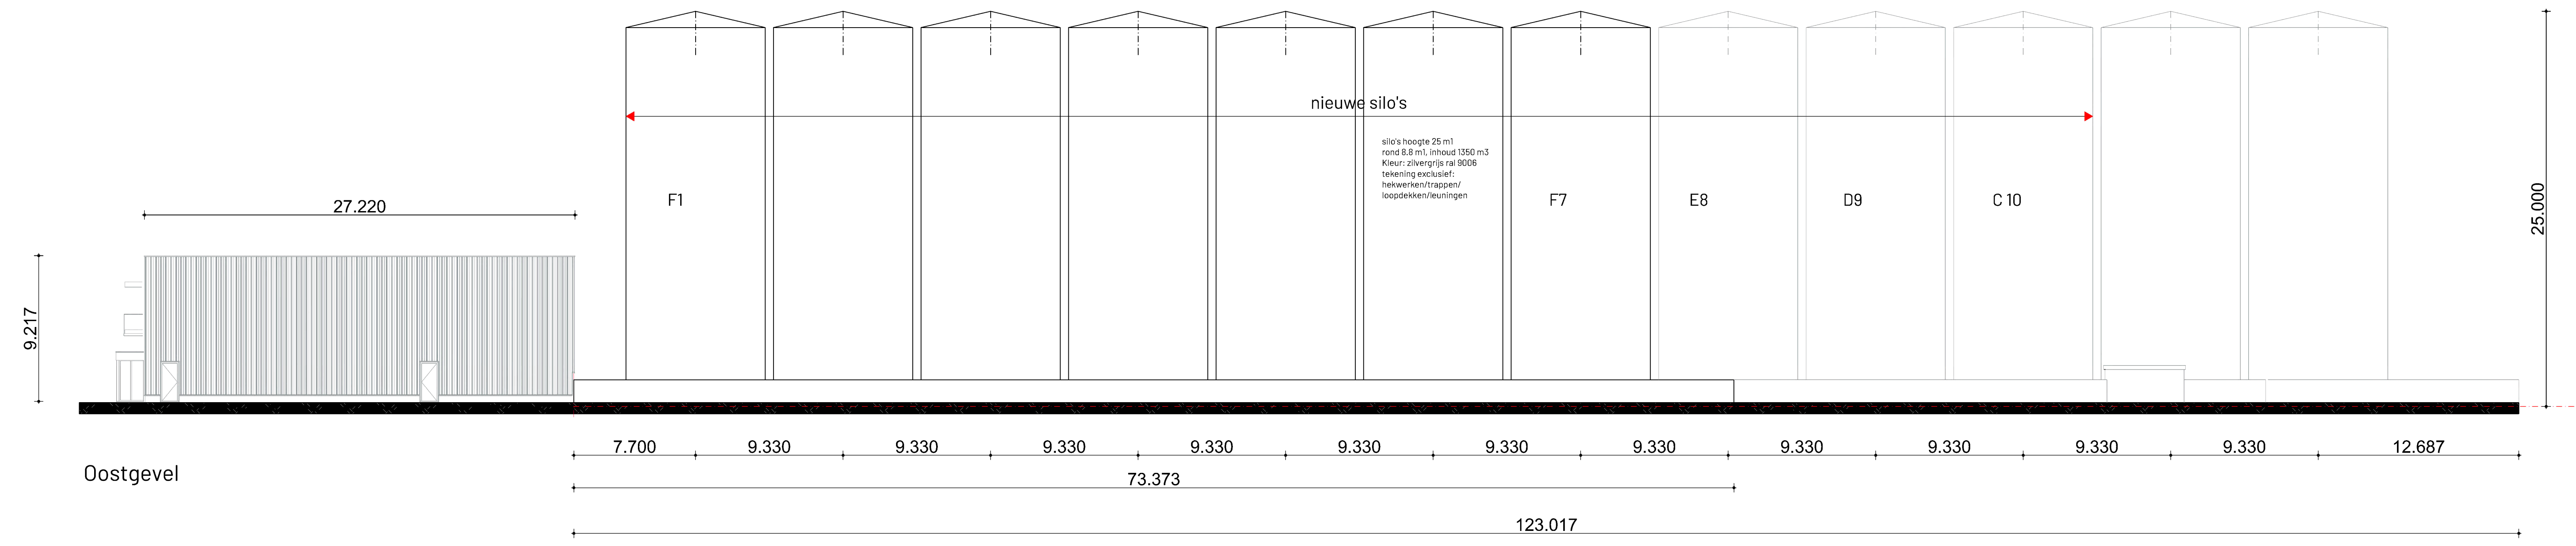

Oostgevel

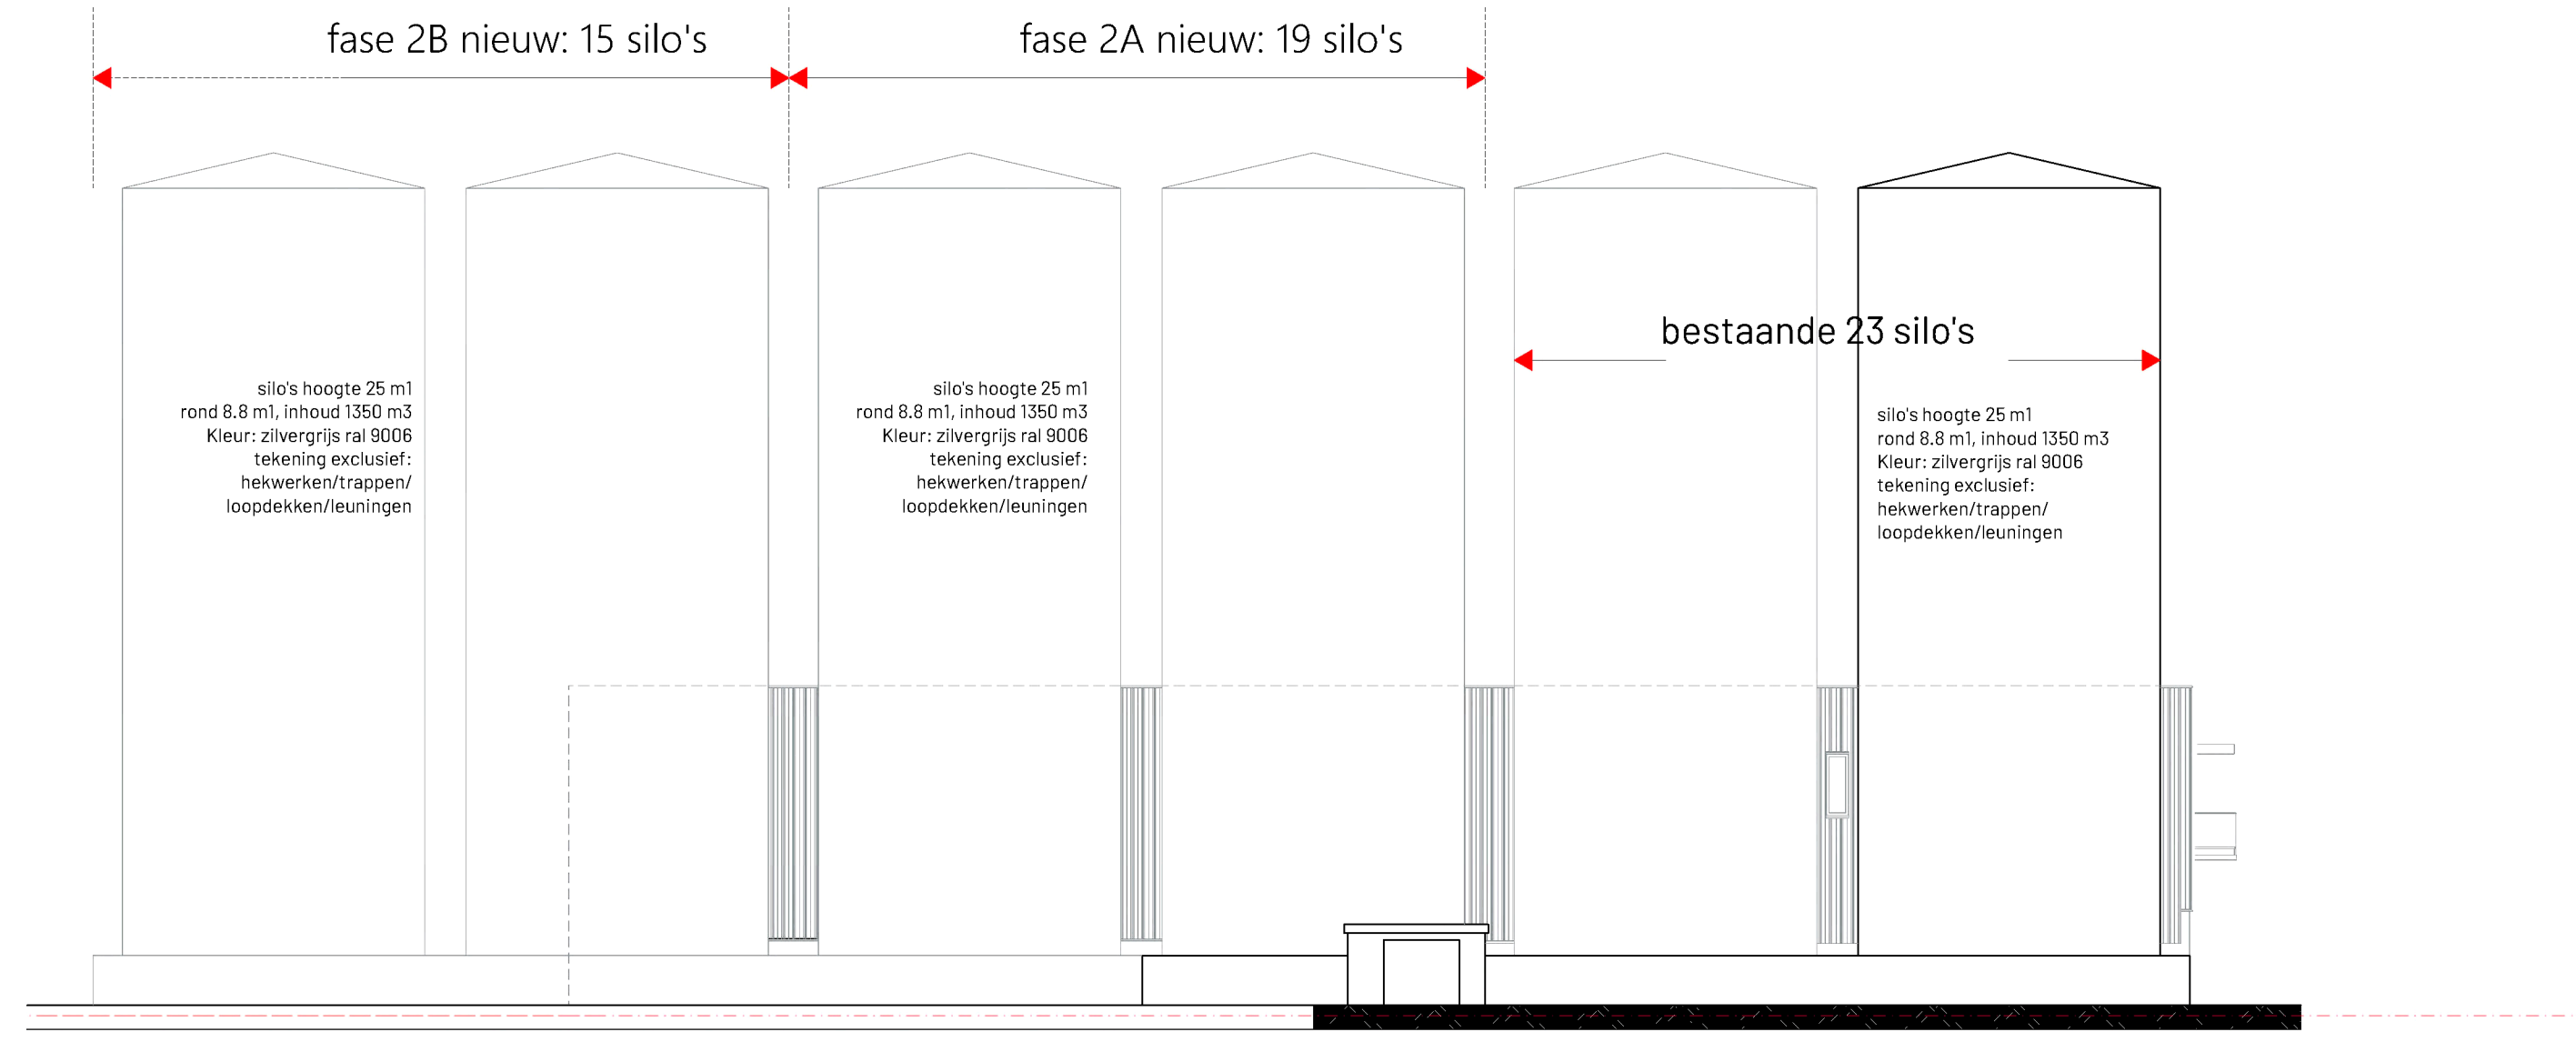

Zuidgevel

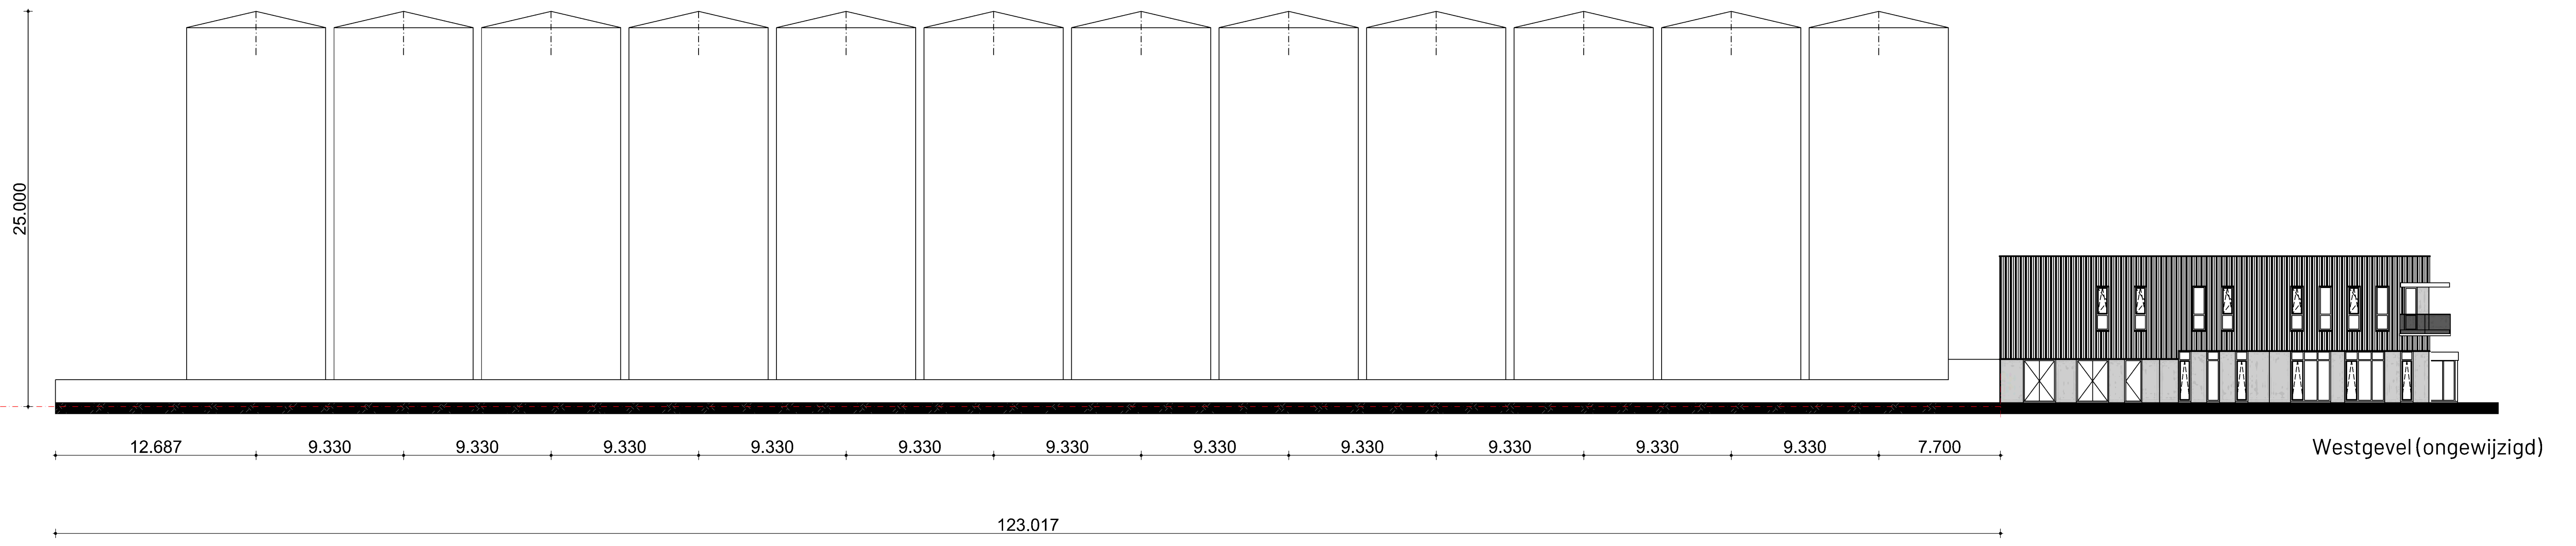

VRP architecten bv
Conslorweg 28
2371 DT Roelofarendsveen
bureau@vrparchitecten.nl
www.vrparchitecten.nl

project
Nieuwbouw tankputten fase 2 Merwetank B.V.
Dordrecht
opdrachtgever
Merwetank B.V.
Aveilingen Oost 14
4202 MN Gorinchem
onderwerp
Aanvraag Omgevingsvergunning
Gevois Nieuw

Formaat
A0
Grandaand
RV
Schaal
1:200
werknummer
23010
bladnummer
A0202
datum
19-02-2024
getuigd

Noot

**In dit document zijn gedeeltes onleesbaar gemaakt
op grond van artikel 5 van de Wet open overheid:**

- Art. 5.1 lid 2 onderdeel e Woo (telefoonnummer)