

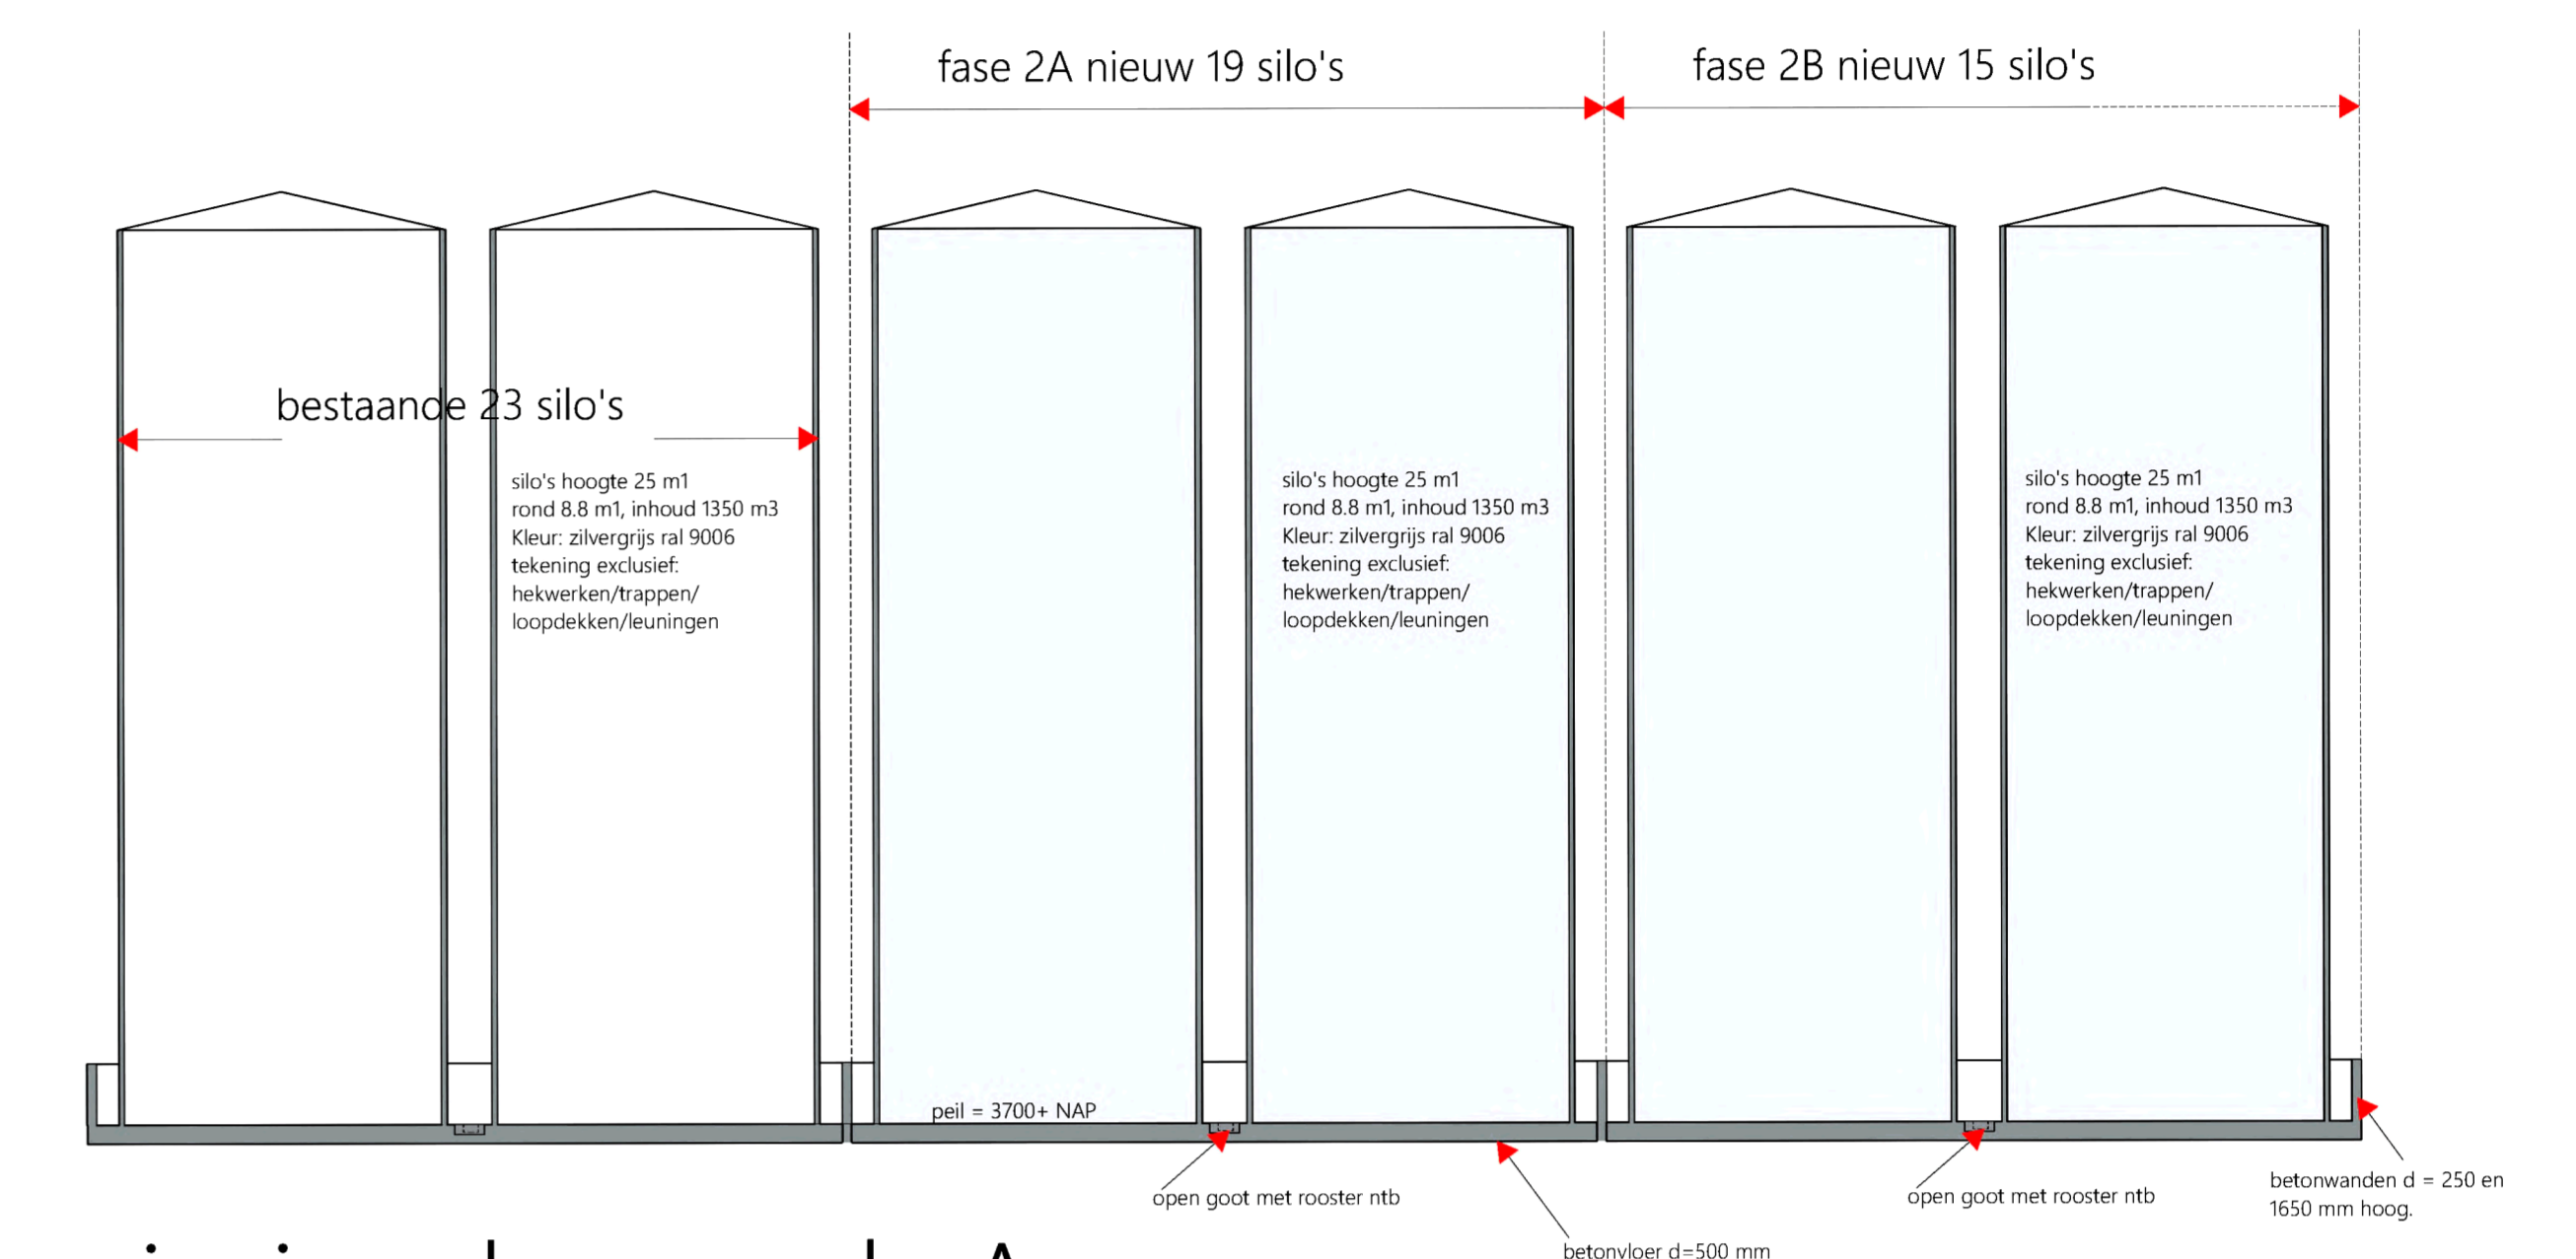


gemeente: Dordrecht
 sectie: R
 perceelnummer: 6826 en 6678

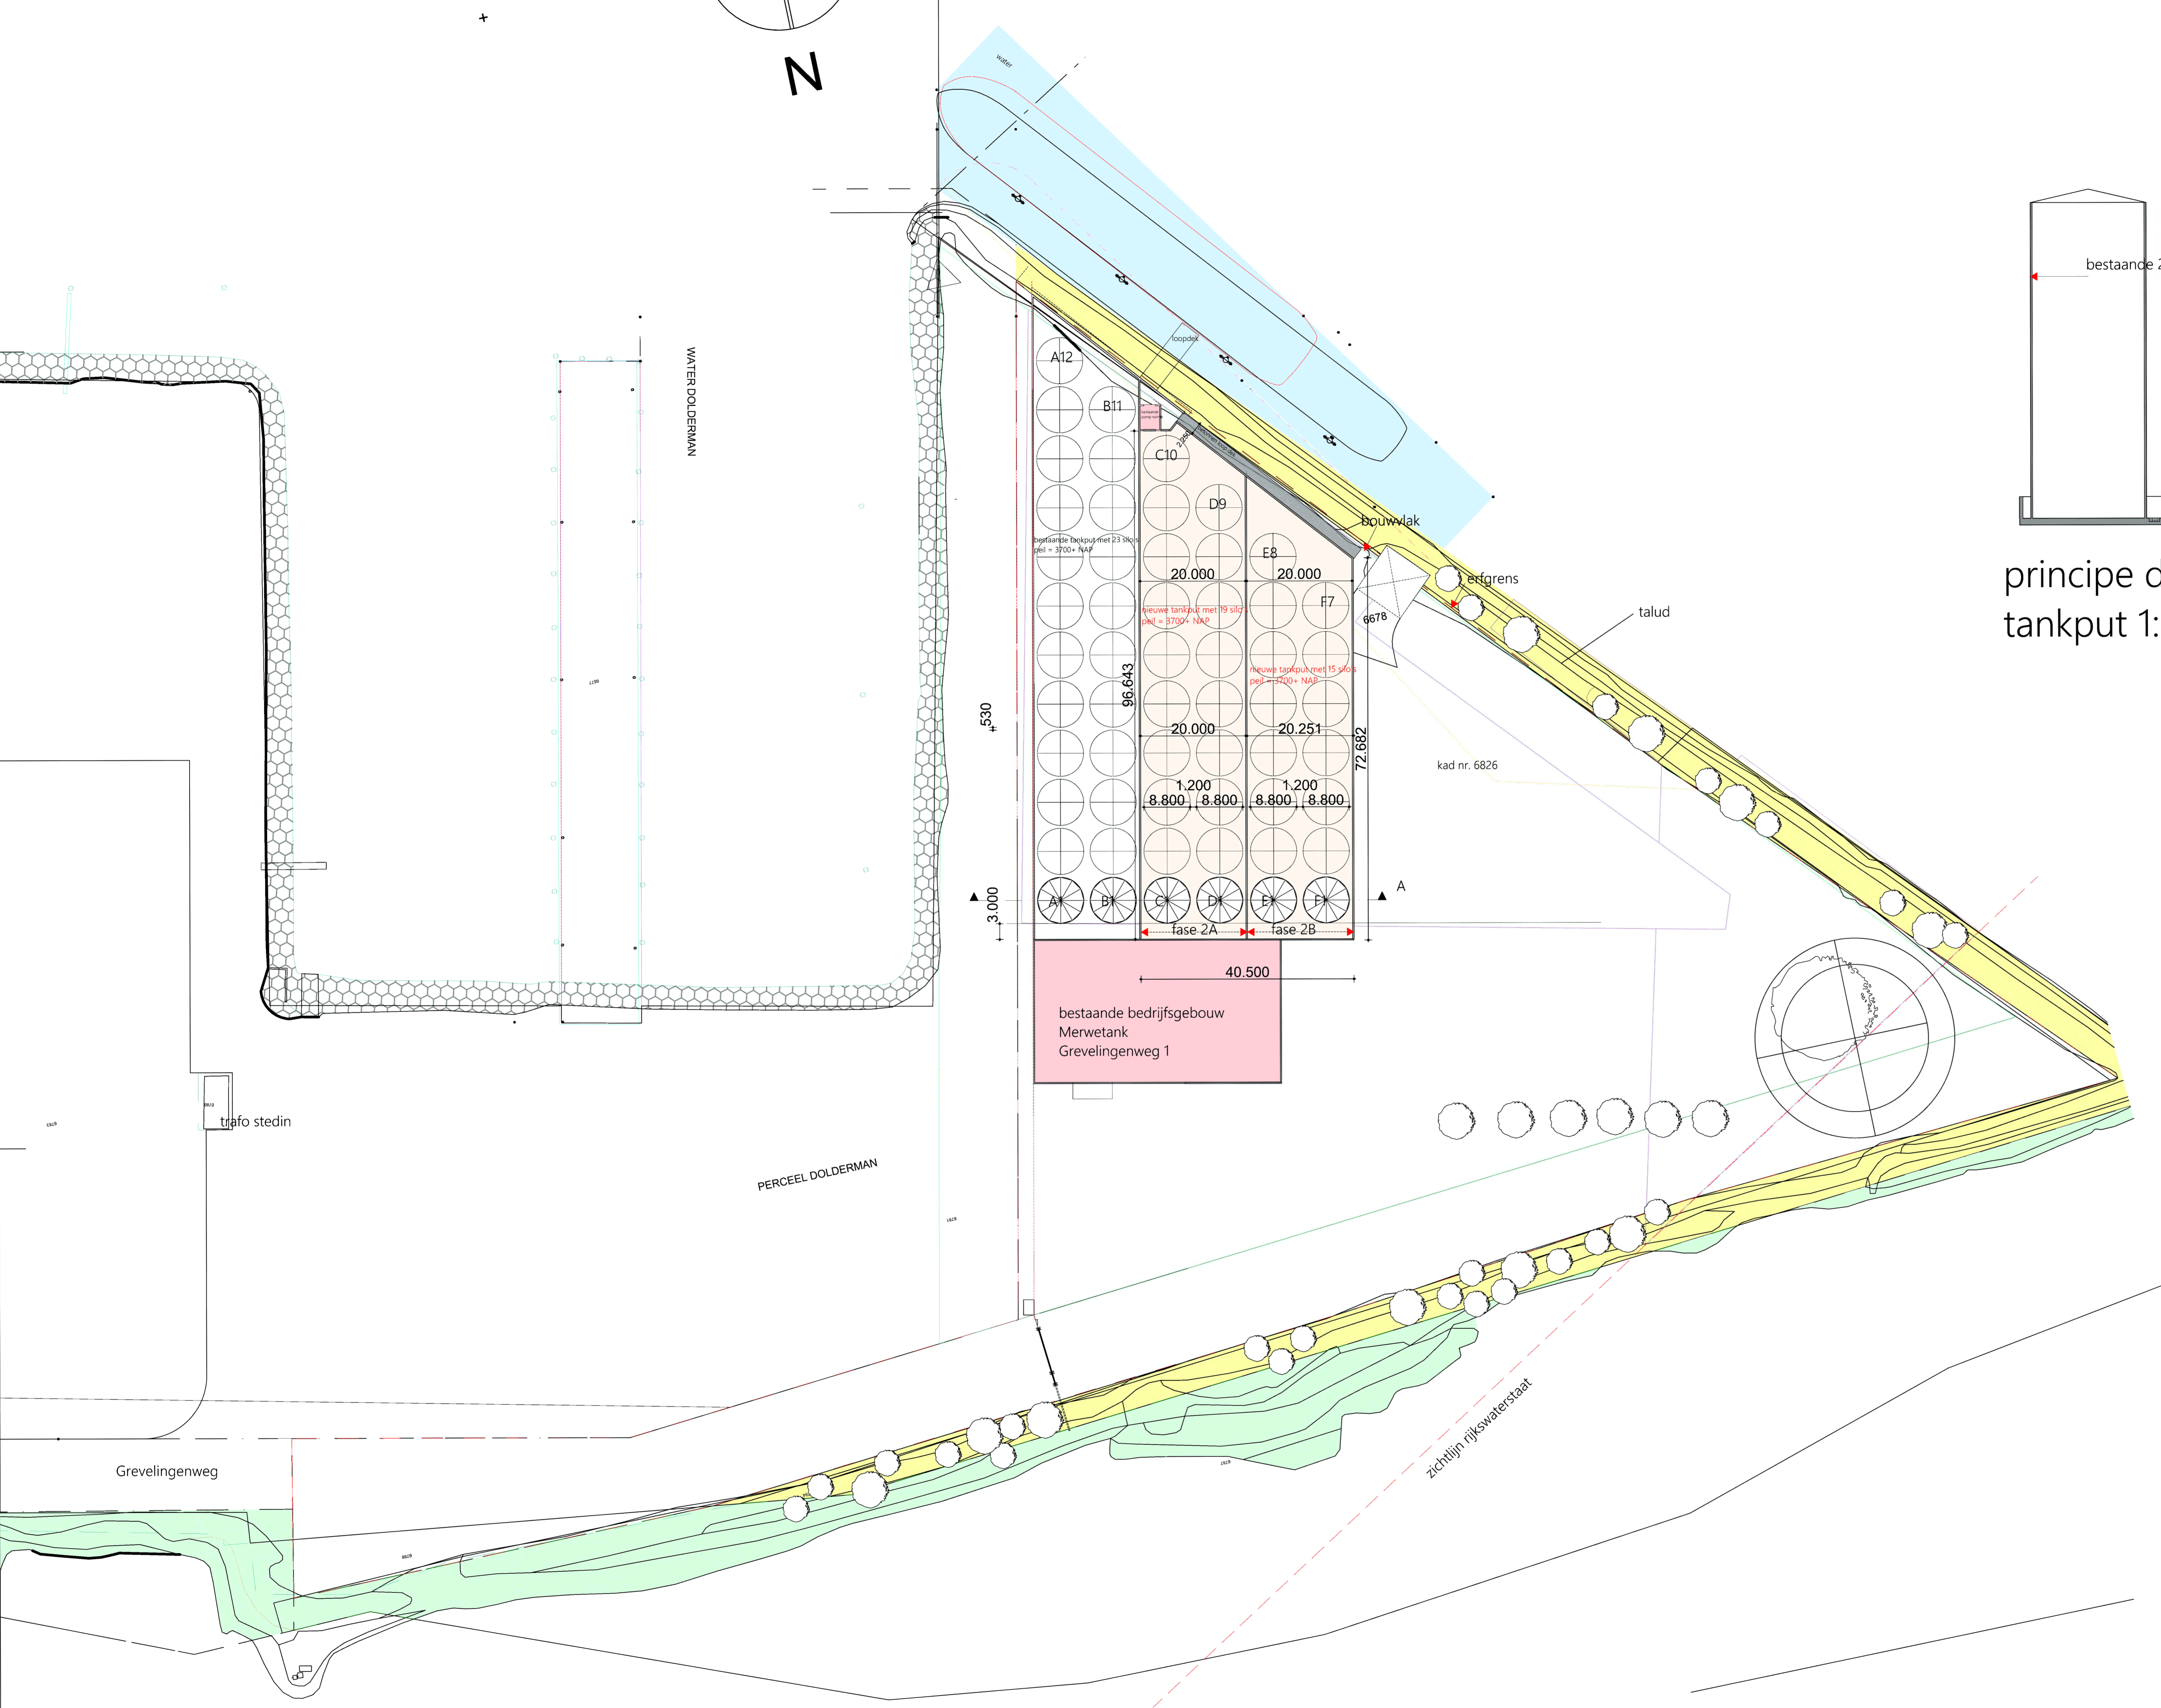

principe doorsnede A
 tankput 1:200

situatie tekening 1: 500

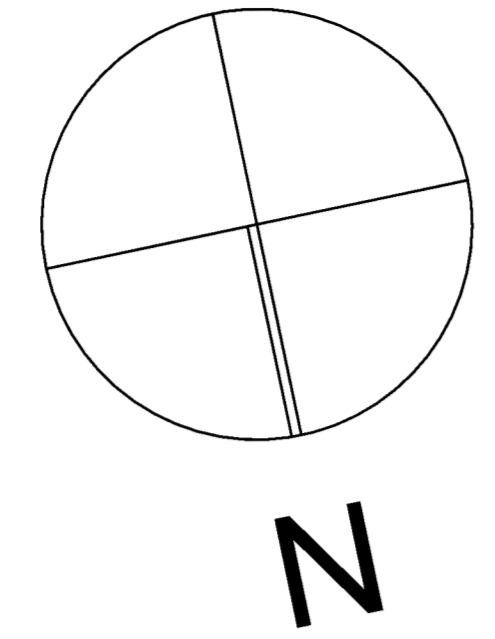

VRP architecten bv
 Conserverweg 28
 2371 DT Roelofarendsveen
 Bureau: vrp@vrparchitecten.nl
 www.vrparchitecten.nl
 project:
 Nieuwbouw tankputten fase 2 Merwetank B.V.
 opdrachtgever:
 Merwetank B.V.
 Avelingen Oost 14
 4202 MN Gorinchem
 ontwerp:
 Aanvraag Omgevingsvergunning
 situatie tekening nieuw
 Formaat:
 A0
 getekend:
 RV
 schaal:
 1:500/200
 werknummer:
 23010
 bladnummer:
 A0002
 datum:
 11-09-2023
 gewijzigd:
 09-10-2023

RENVOOI:
 groen/bomen volgens bestemmingsplan
 type bestrating ntb

Noot

**In dit document zijn gedeeltes onleesbaar gemaakt
op grond van artikel 5 van de Wet open overheid:**

- Art. 5.1 lid 2 onderdeel e Woo (telefoonnummer)