



Trap naar water

WATER

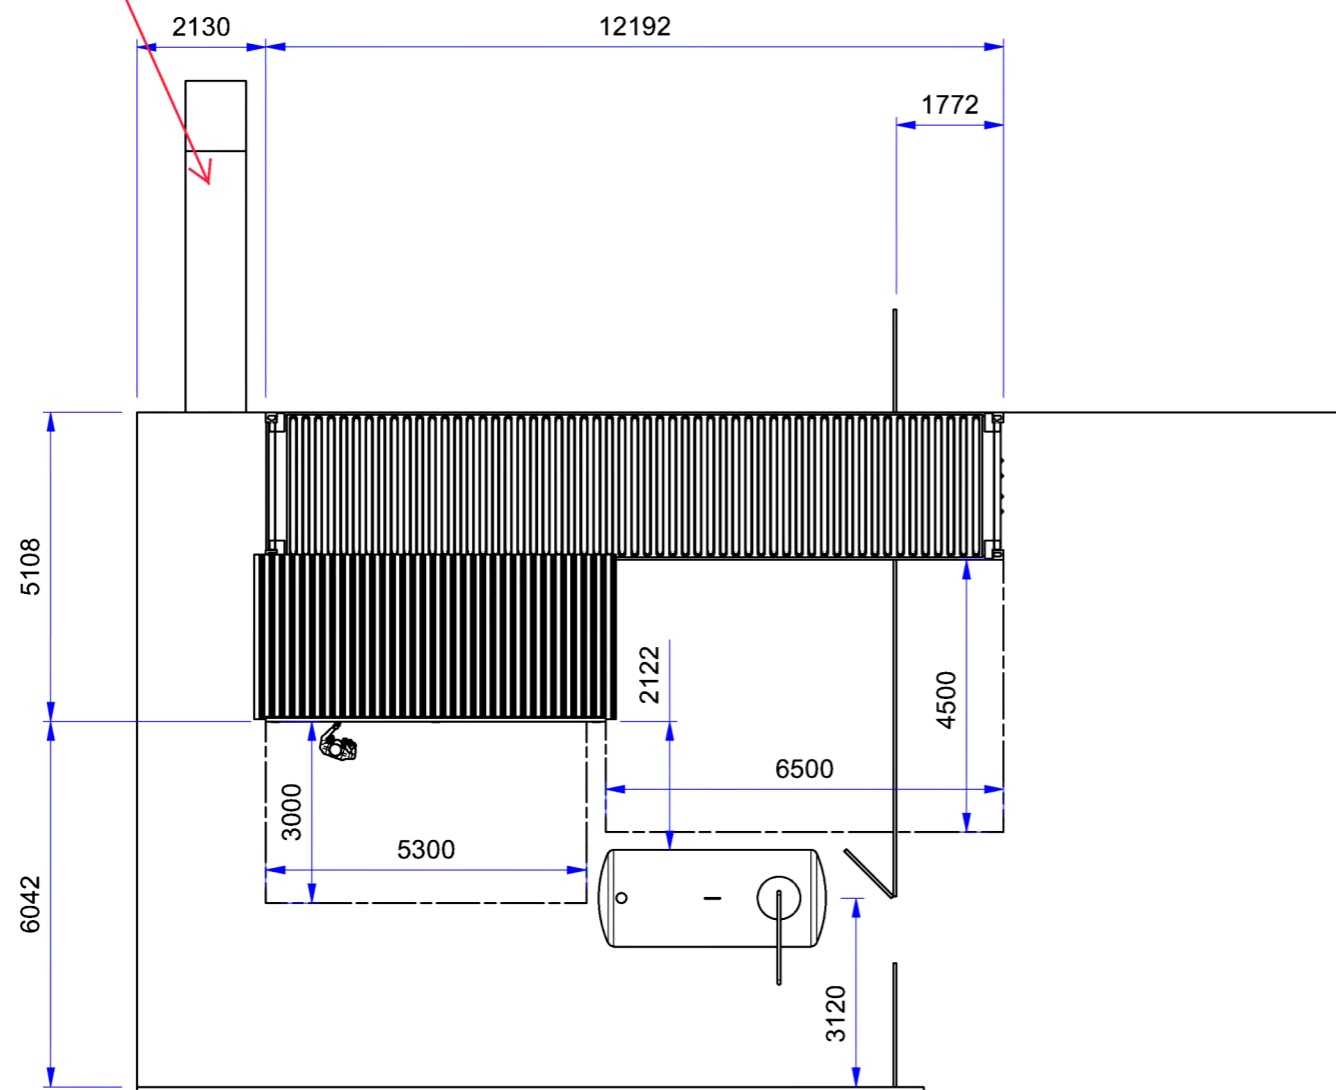

Proefstand 1

Proefstand 2

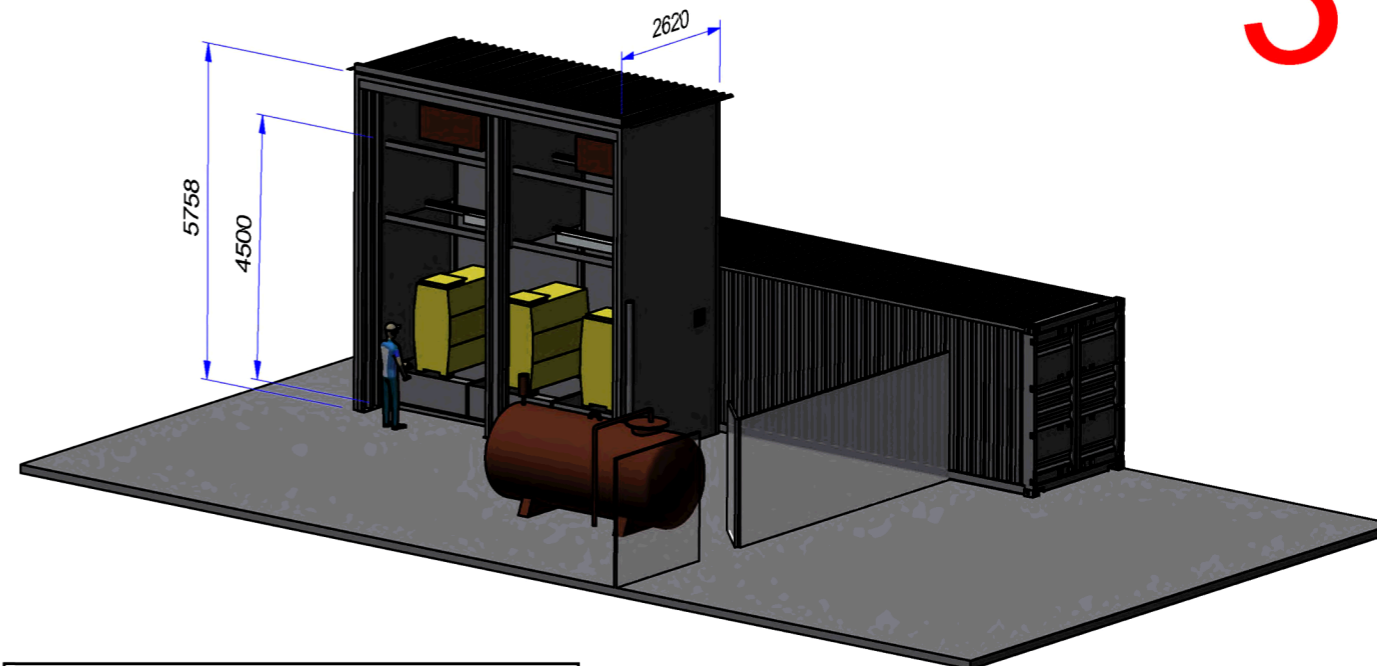

Bouw- en woningtoezicht



Zaaknummer: **Z2023-00000212**
 datum ontvangen: **20-06-2023**

Behoort bij besluit van burgemeester en wethouders Papendrecht



nummer: **Z2023-00000212**
 datum: **10-08-2023**



Gecontroleerd

datum: **26-06-2023**
 paraaf:

Additional information

Weld quality class:	Not applicable	Mat. Certificate:	Not required
Welded by:		Surface treatment:	Not applicable
Welded date:		Quantity:	-
NDT:	Not applicable	Welding specification:	Not applicable
Remarks:		Parent drawing:	-

Dimensions:	ISO 129-1	Linear and angular tolerances:	NEN-ISO 2768 mK
Limits and fits:	ISO 286-1 ISO 286-2	Tolerance of form and position:	NEN-EN-ISO 1101 NEN-ISO 5459

	Material:	Mass:	N/A
	Client:	Client ref.:	
	Third angle projection:	Part number:	25559-GA-0003

Drawn by:	Drawn date:	Description: Layout outdoor area	Revision: 00
Checked by:	Checked date:		
Scale: 1 : 125	Units: mm		
Prod. no:	Sheet: 1 / 1	Format: A3	

Montair Environmental Solutions B.V., Heuvelsestraat 14, 5976 NG Kronenberg (NL), tel: +31 77 4672473, www.montair.nl, info@montair.nl

Noot

In dit document zijn gedeeltes onleesbaar gemaakt op grond van artikel 5 van de Wet open overheid:

- Art. 5.1 lid 2 onderdeel e Woo (telefoonnummer)
- Art. 5.1 lid 2 onderdeel e Woo